

weiter siehe Blatt 10

weiter siehe Blatt 12


# 380-kV-Leitung Stade - Landesbergen

Abschnitt: 2 Dollern - Eilsdorf  
LH-14-3111  
Wegenutzungsplan  
Mast Nr. 077 - Mast Nr. 089

**tennet**  
Taking power further

Anlage 1  
Anhang 1  
Blatt 11/12

**Legende:**

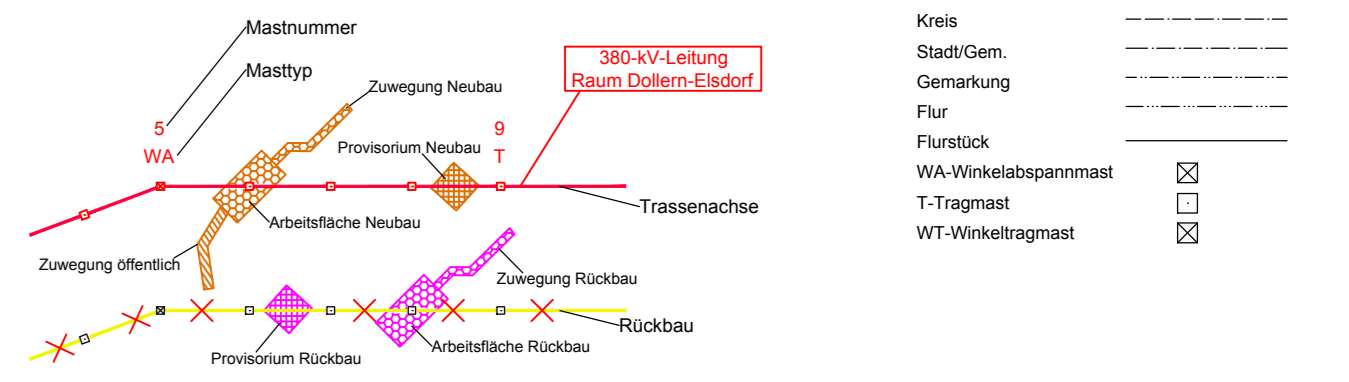

**Schutzgebiete:**

- EU Vogelschutzgebiet
- FFH-Gebiete
- Landschaftsschutzgebiet
- Naturschutzgebiet
- Wasserschutzgebiet f. UG

**Grenzen:**

- Land
- Kreis
- Stadt/Gem.
- Gemarkung
- Flur
- Flurstück
- WA-Winkelbannmast
- T-Tragmast
- WT-Winkeltragmast

**Bauwerksnummer:**

- 1 LH-14-3111 380-kV-Leitung Stade - Landesbergen, Abschnitt 2: Dollern - Eilsdorf, Tenseit 150 Ohm
- 2 LH-14-2142 220-kV-Leitung Stade - Sottrum, Abschnitt 2: Dollern - Eilsdorf Rückbau, Tenseit 150 Ohm
- 3 LH-14-3100 380-kV-Leitung Sottrum - Dollern, Tenseit 150 Ohm Neubau
- 4 LH-14-3100 380-kV-Leitung Sottrum - Dollern, Tenseit 150 Ohm Rückbau

Quellvermerk: Auszug aus den Geobasisdaten der Niedersächsischen Vermessungs- und Katasterverwaltung © 2017 LGLN

**Planfeststellungsunterlage**

Aufgestellt Bayreuth, 04.09.2019

Satzungsgemäß ausgelegt in der Zeit vom bis Zeit und Ort der Auslegung sind vor Auslegung ortsüblich bekannt gemacht worden. Gemeinde: .....

<b>eqos Energie</b>	Deutschland GmbH Wolfsenerstraße 29 D-85409 Oberach Lehrbeauftragter	Maßstab 1 : 5000	Einheit Meter
Dienststempel/Unterschrift		Datum 02.09.2019 03.09.2019 04.09.2019	
Planfeststellungsbehörde		Name Wunder/Sottrup Neumann	
Zust.		Norm DIN VDE 0210:05.69	
Änderung		Org.-Einheit LPG-NH	
Datum		Name	
Ursp.		Name	

© 2017 LGLN