

Landkreis Rotenburg
(Wümme)

Gemarkung Frankenbostel
Gemeinde Elsdorf
Flur 1

Gemarkung Wiersdorf
Gemeinde Heeslingen
Flur 4

Gemarkung Weertzen
Gemeinde Heeslingen
Flur 1

Gemarkung Wiersdorf
Gemeinde Heeslingen
Flur 3

Gemarkung Frankenbostel
Gemeinde Elsdorf
Flur 2

Gemarkung Wiersdorf
Gemeinde Heeslingen
Flur 2




Anlage 1
Anhang 1
Blatt 12/12

380-kV-Leitung Stade - Landesbergen


Abschnitt: 2 Dollern - Elsdorf
LH-14-3111

Wegenutzungsplan Mast Nr. 087 - Mast Nr. 1094

Legende:

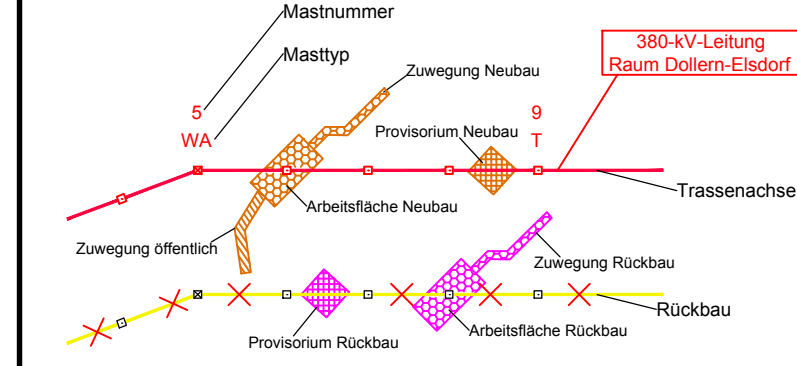

Grenzen:

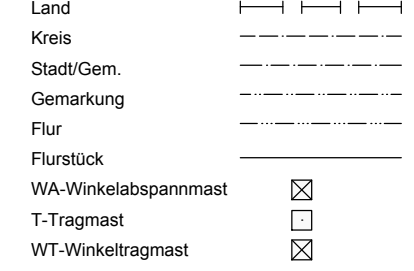

Schutzgebiete:

- EU Vogelschutzgebiet
- FFH-Gebiete
- Landschaftsschutzgebiet
- Naturschutzgebiet
- Wasserschutzgebiet f. UG

Bauwerksnummer:

- 1 LH-14-3111 380-kV-Leitung Stade - Landesbergen, Abschnitt 2: Dollern - Elsdorf, Tennet TSO GmbH
- 2 LH-14-2142 220-kV-Leitung Stade - Sottrum, Abschnitt 2: Dollern - Elsdorf Rückbau, Tennet TSO GmbH
- 3 LH-14-1195 110-kV-Leitung Abzweig Zeven, Avacon AG

Quellevermerk: Auszug aus den Geobasisdaten der Niedersächsischen Vermessungs- und Katasterverwaltung © 2017 LGLN

Planfeststellungsunterlage

Aufgestellt Bayreuth, 04.09.2019

Satzungsgemäß ausgelegen in der Zeit vom bis
Zeit und Ort der Auslegung sind vor Auslegung ortsüblich bekannt gemacht worden
Gemeinde:

	Deutschland GmbH Wolfenbüttelstraße 29 D-88400 Biberach Leitungsplanung	Maßstab 1 : 5000	Einheit Meter
	Datum Name Bearb. 02.09.2019 Wunder/Sonntag Gepr. 03.09.2019 Neumann Norm DIN VDE 0210/5.69 Org.-Einheit LPG-NH -		
Zust.	Änderung	Datum	Name Urspr.:

Dienststempel/Unterschrift

Planfeststellungsbehörde