




Gestänge: DD-4-TT-2007.1

Masttyp: WE/WAdiff140

Ausführung: Erdseilhorn

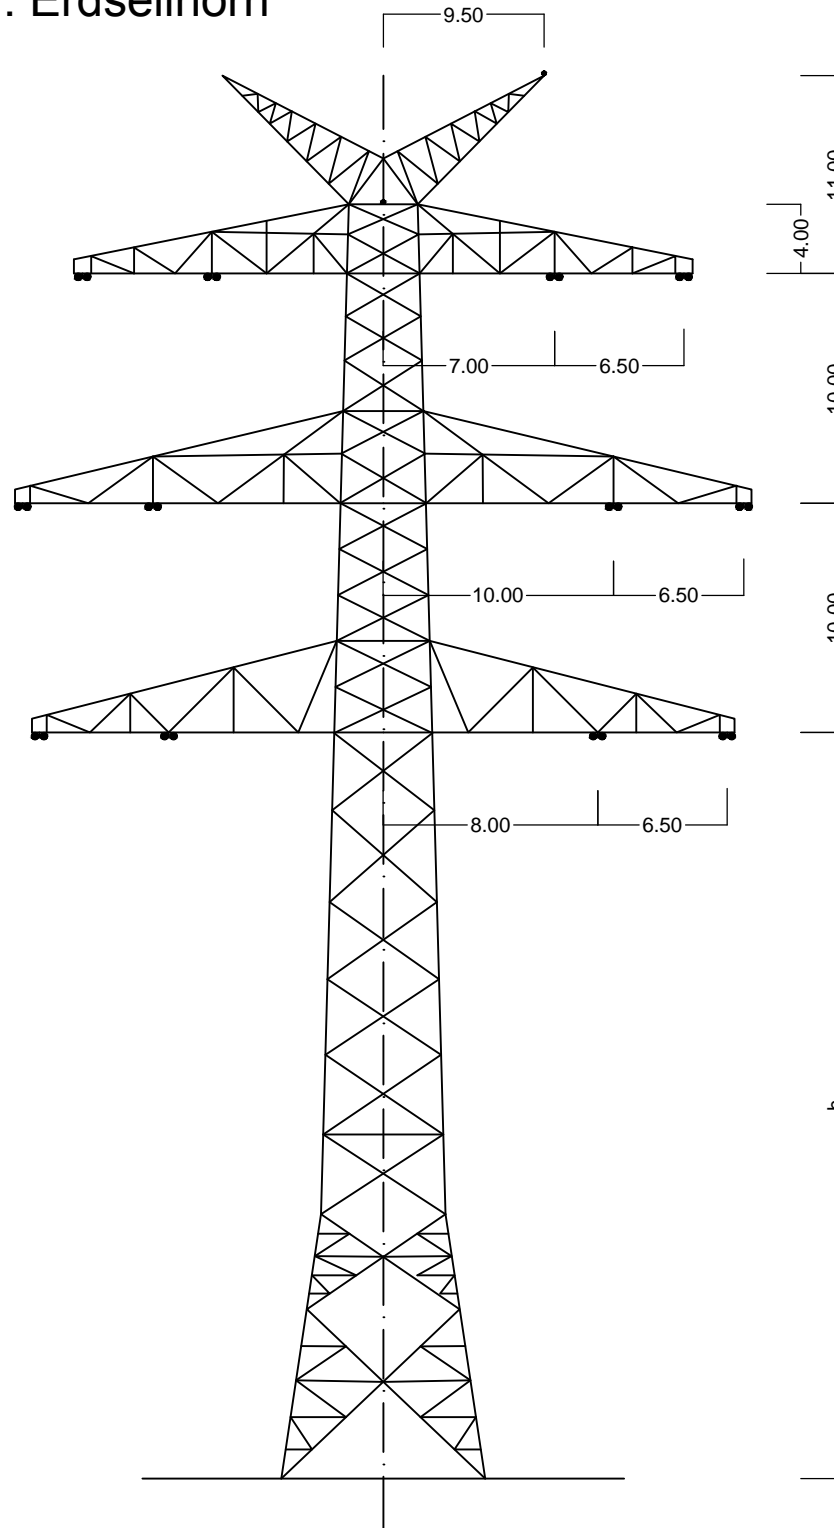

Zugehörigkeit			Verweis	Maßstab ohne	Format A4
 Deutschland GmbH Wolfentalstraße 29 D-88400 Biberach Leitungsplanung	Erstellt durch	Geprüft von	Erstelldatum	Status	Zählteil
	Wunder	Neumann	30.01.2020	Gültig	18 Blatt 06
 Taking power further	Objektname 380-kV-Leitung Stade - Landesbergen				
	Klassifikation -				
ID	Titel Gestänge: DD-4-TT-2007.1 Masttyp: WE/WAdiff140				