

Neubau 380-kV-Leitung Stade - Landesbergen

Abschnitt 2: Dollern - Elsdorf
LH-14-3111

Lage-/Grunderwerbsplan

Mast Nr. 004N - Mast Nr. 004

- 1 Neubau der 380-kV-Leitung Stade - Landesbergen (LH-14-3111), TenneT TSO GmbH
M 1094 - 999 UW Sottrum, rot
- 2 Rückbau der 220-kV-Leitung Stade - Sottrum (LH-14-2142), TenneT TSO GmbH
M 116 - UW Sottrum, gelb

Legende:

Symbol	Bedeutung
1	Bauwerksnummer
A2	Naturschutzfachliche Maßnahmennummer
1	Eigentümerschleuse
5	Grundstücksordnungsnummer
37	Flurstücksnummer
⊗	Mast - Rückbau
⊗	Abspannmast - Neubau
⊗	Winkeltragmast - Neubau
⊗	Tragmast - Neubau
⊗	Abspannmast - Bestand
⊗	Tragmast - Bestand
⊗	Rückbau

Symbol	Bedeutung
---	Land
- - - -	Kreis
- · - · -	Stadt/Gem.
- · · · -	Gemarkung
- · · · ·	Flur
- · · · ·	Flurstück
- · · · ·	Flurbereinigung

Wasserhaltung:
 Leitungsverlauf Wasserhaltung (Einleitstelle)
 Einleitmenge
 Reichweite

Quellvermerk: Auszug aus den Geobasisdaten der Niedersächsischen Vermessungs- und Katasterverwaltung © 2017 LGLN

Planfeststellungsunterlage

Aufgestellt
Bayreuth, 27.01.2020

Johler *Neumann*

Satzungsgemäß ausgelegen in der Zeit vom bis

Zeit und Ort der Auslegung sind vor Auslegung ortsüblich bekannt gemacht worden

Gemeinde:

eqos Energie Deutschland GmbH
Wolfentalsstraße 29
D-88400 Biberach
Leitungsplanung

Maßstab	Einheit
1 : 2000	Meter


Tennet
Taking power further

Datum	Name
Bearb. 23.01.2020	Johler
Gepr. 24.01.2020	Neumann
Norm	DIN EN 50341-2-4: 2016
Org.-Einheit	LPG-NH

Dienstsigel/Unterschrift

Planfeststellungsbehörde

Zust.	Änderung	Datum	Name	Urspr.:

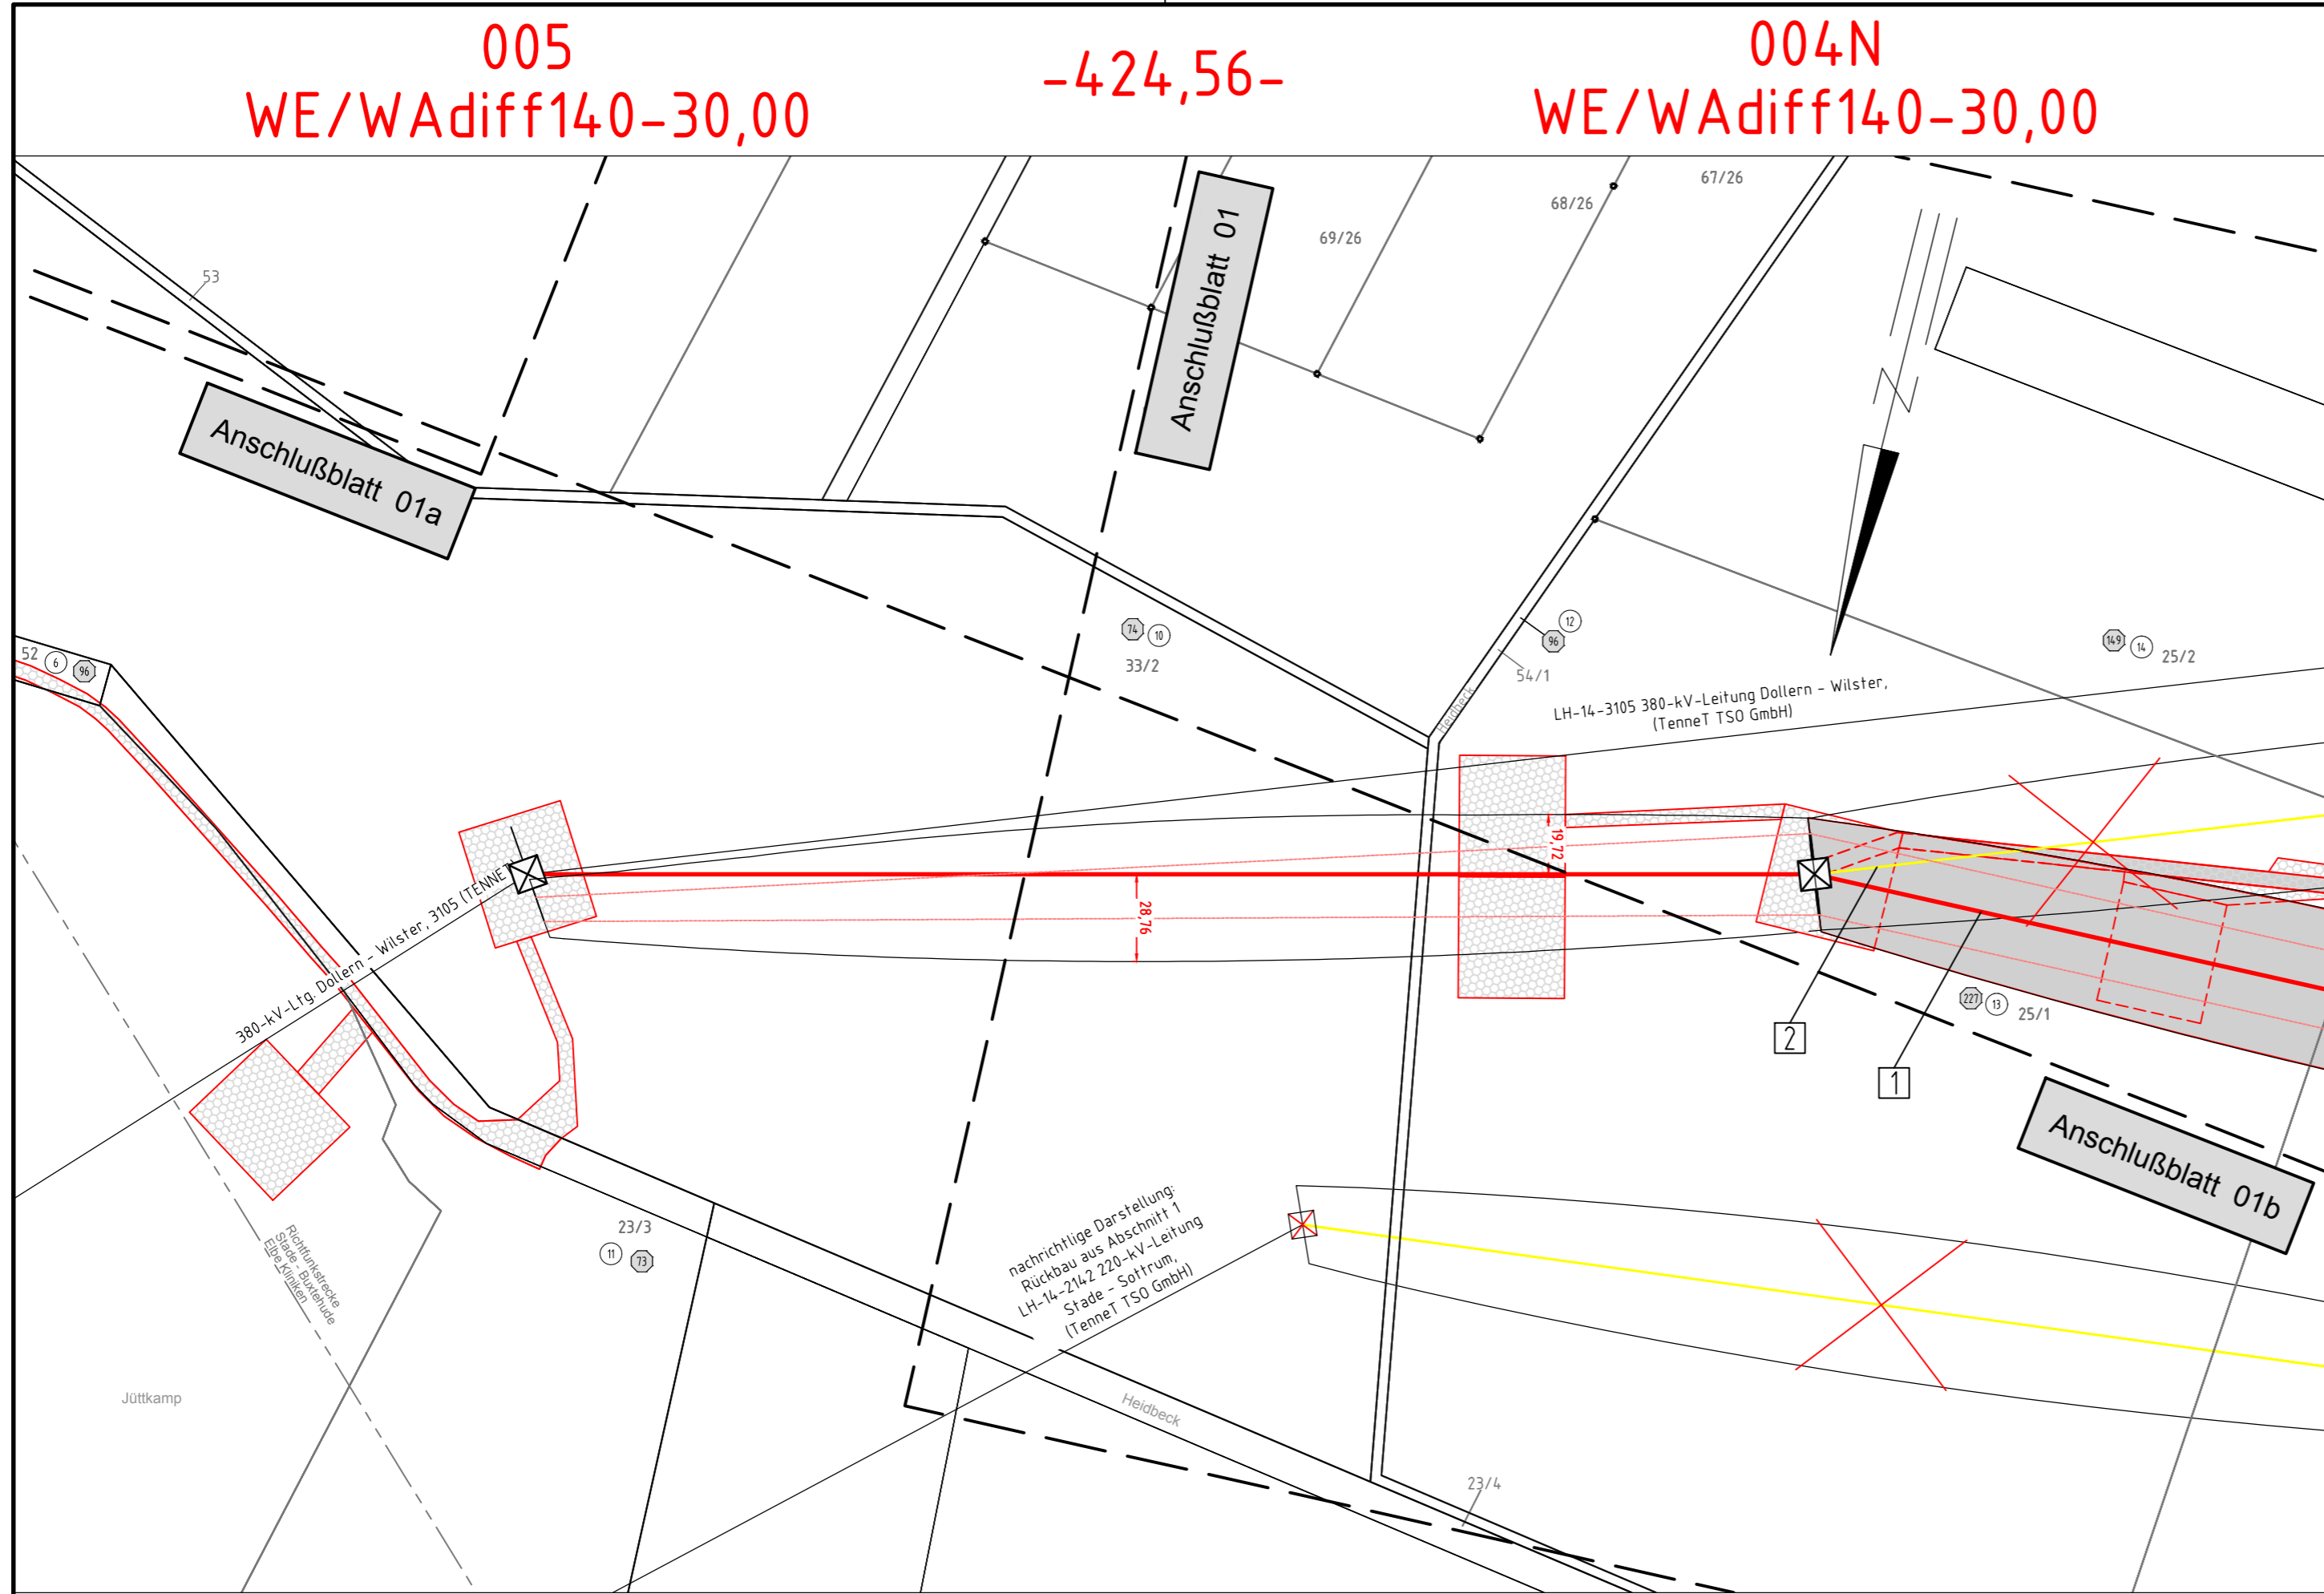

Flur 21 Gemeinde Agathenburg Gemarkung Agathenburg
 Landkreis Stade
 Flur 01 Gemeinde Dollern Gemarkung Dollern