

Neubau 380-kV-Leitung Stade - Landesbergen

Abschnitt 2: Dollern - Elsdorf
LH-14-3111

Lage-/Grunderwerbsplan Zuwegungen Mast 001 - Mast 002

- 1 Neubau der 380-kV-Leitung Stade - Landesbergen (LH-14-3111), TenneT TSO GmbH
M 1094 - 999 UW Sottrum, rot
- 2 Rückbau der 220-kV-Leitung Stade - Sottrum (LH-14-2142), TenneT TSO GmbH
M 116 - UW Sottrum, gelb
- 3 Rückbau der LH 14-3101 Dollern - Stade
M 004N - M001, gelb

Legende:

Grenzen:

1	Bauwerksnummer	Land	——— ———
A2	Naturschutzfachliche Maßnahmennummer	Kreis	——— ———
1	Eigentümerschlüsselnr.	Stadt/Gem.	——— ———
5	Grundstücksordnungsnummer	Gemarkung	——— ———
37	Flurstücksnummer	Flur	——— ———
⊗	Mast - Rückbau	Flurstück	——— ———
⊗	Abspannmast - Neubau	Flurbereinigung	——— ———
⊗	Winkeltragmast - Neubau		——— ———
⊗	Tragmast - Neubau		——— ———
⊗	Abspannmast - Bestand	Einleitstelle	——— ———
⊗	Tragmast - Bestand	Rückbau	——— ———

Quellvermerk: Auszug aus den Geobasisdaten der Niedersächsischen Vermessungs- und Katasterverwaltung
© 2017 LGLN

Planfeststellungsunterlage

Aufgestellt
Bayreuth, 27.01.2020


Satzungsgemäß ausgelegen in der Zeit
vom
bis
Zeit und Ort der Auslegung sind vor Auslegung ortsüblich bekannt gemacht worden
Gemeinde:

Deutschland GmbH Wolfentalsstraße 29 D-88400 Biberach Leitungsplanung	Maßstab 1 : 2000	Einheit Meter	Datum	Name	
			Bearb.	23.01.2020	Johler
			Gepr.	24.01.2020	Neumann
			Norm	DIN EN 50341-2-4: 2016	
			Org.-Einheit	LPG-NH -	
Taking power further					
Zust.	Änderung	Datum	Name	Urspr.:	

Dienstsigel/Unterschrift

Planfeststellungsbehörde

001 T1-38,00 -324,61- 002 T1-41,00

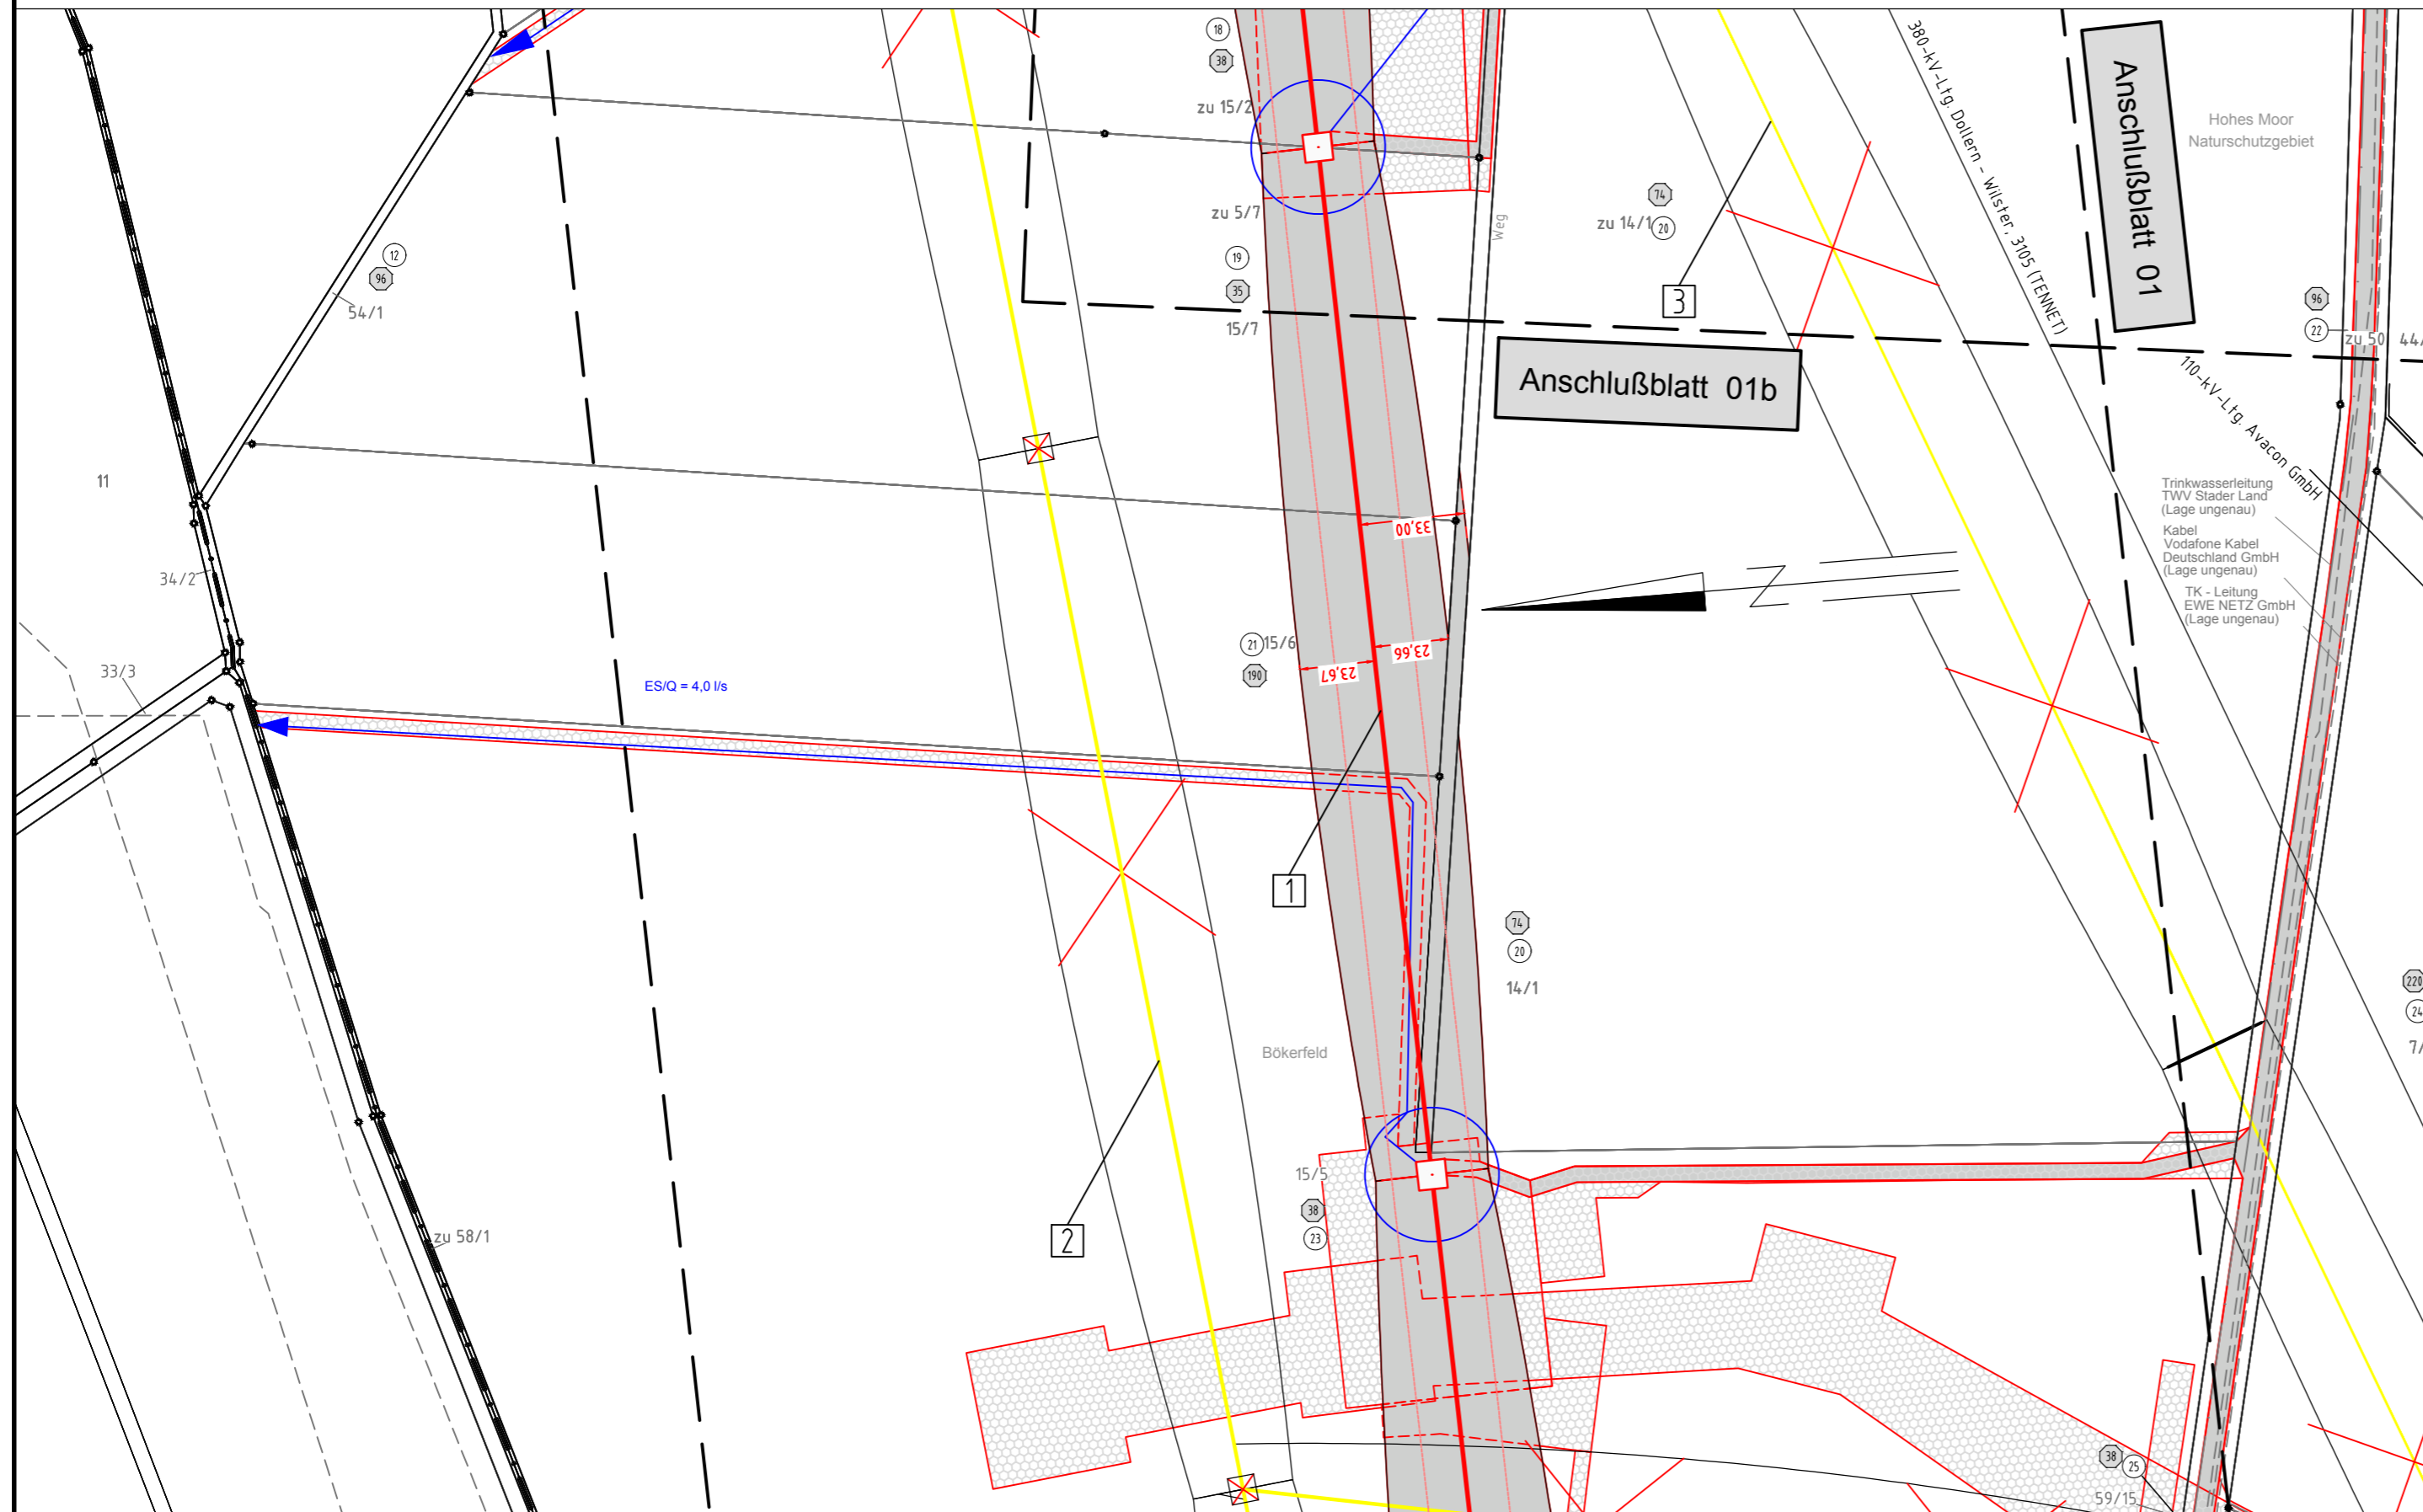

Flur 21 Gemeinde Agathenburg
Gemarkung Agathenburg

Landkreis Stade

Flur 01 Gemeinde Dollern
Gemarkung Dollern