

Neubau 380-kV-Leitung Stade - Landesbergen

Abschnitt 2: Dollern - Elsdorf
LH-14-3111

Lage-/Grunderwerbsplan Zuwegungen Mast 004 - Mast 008

- 1 Neubau der 380-kV-Leitung Stade - Landesbergen (LH-14-3111), TenneT TSO GmbH
M 1094 - 999 UW Sottrum, rot
- 2 Rückbau der 220-kV-Leitung Stade - Sottrum (LH-14-2142), TenneT TSO GmbH
M 116 - UW Sottrum, gelb

Legende:

Grenzen:

- Land
- Kreis
- Stadt/Gem.
- Gemarkung
- Flur
- Flurstück
- Flurbereinigung
- Einleitstelle
- Rückbau

Quellvermerk: Auszug aus den Geobasisdaten der Niedersächsischen Vermessungs- und Katasterverwaltung
© 2017 LGLN

Planfeststellungsunterlage

Aufgestellt
Bayreuth, 27.01.2020

Bayreuth *Bayreuth*

	Maßstab	Einheit
	1 : 2000	Meter
	Datum	Name
	Bearb. 23.01.2020	Johler
Gepr. 24.01.2020	Neumann	
Norm	DIN EN 50341-2-4: 2016	
Org.-Einheit	LPG-NH	-



Zust.	Änderung	Datum	Name	Urspr.:
-------	----------	-------	------	---------


Satzungsgemäß ausgelegen in der Zeit
vom bis

Zeit und Ort der Auslegung sind vor Auslegung ortsüblich bekannt gemacht worden

Gemeinde:

Dienstsigel/Unterschrift

Planfeststellungsbehörde

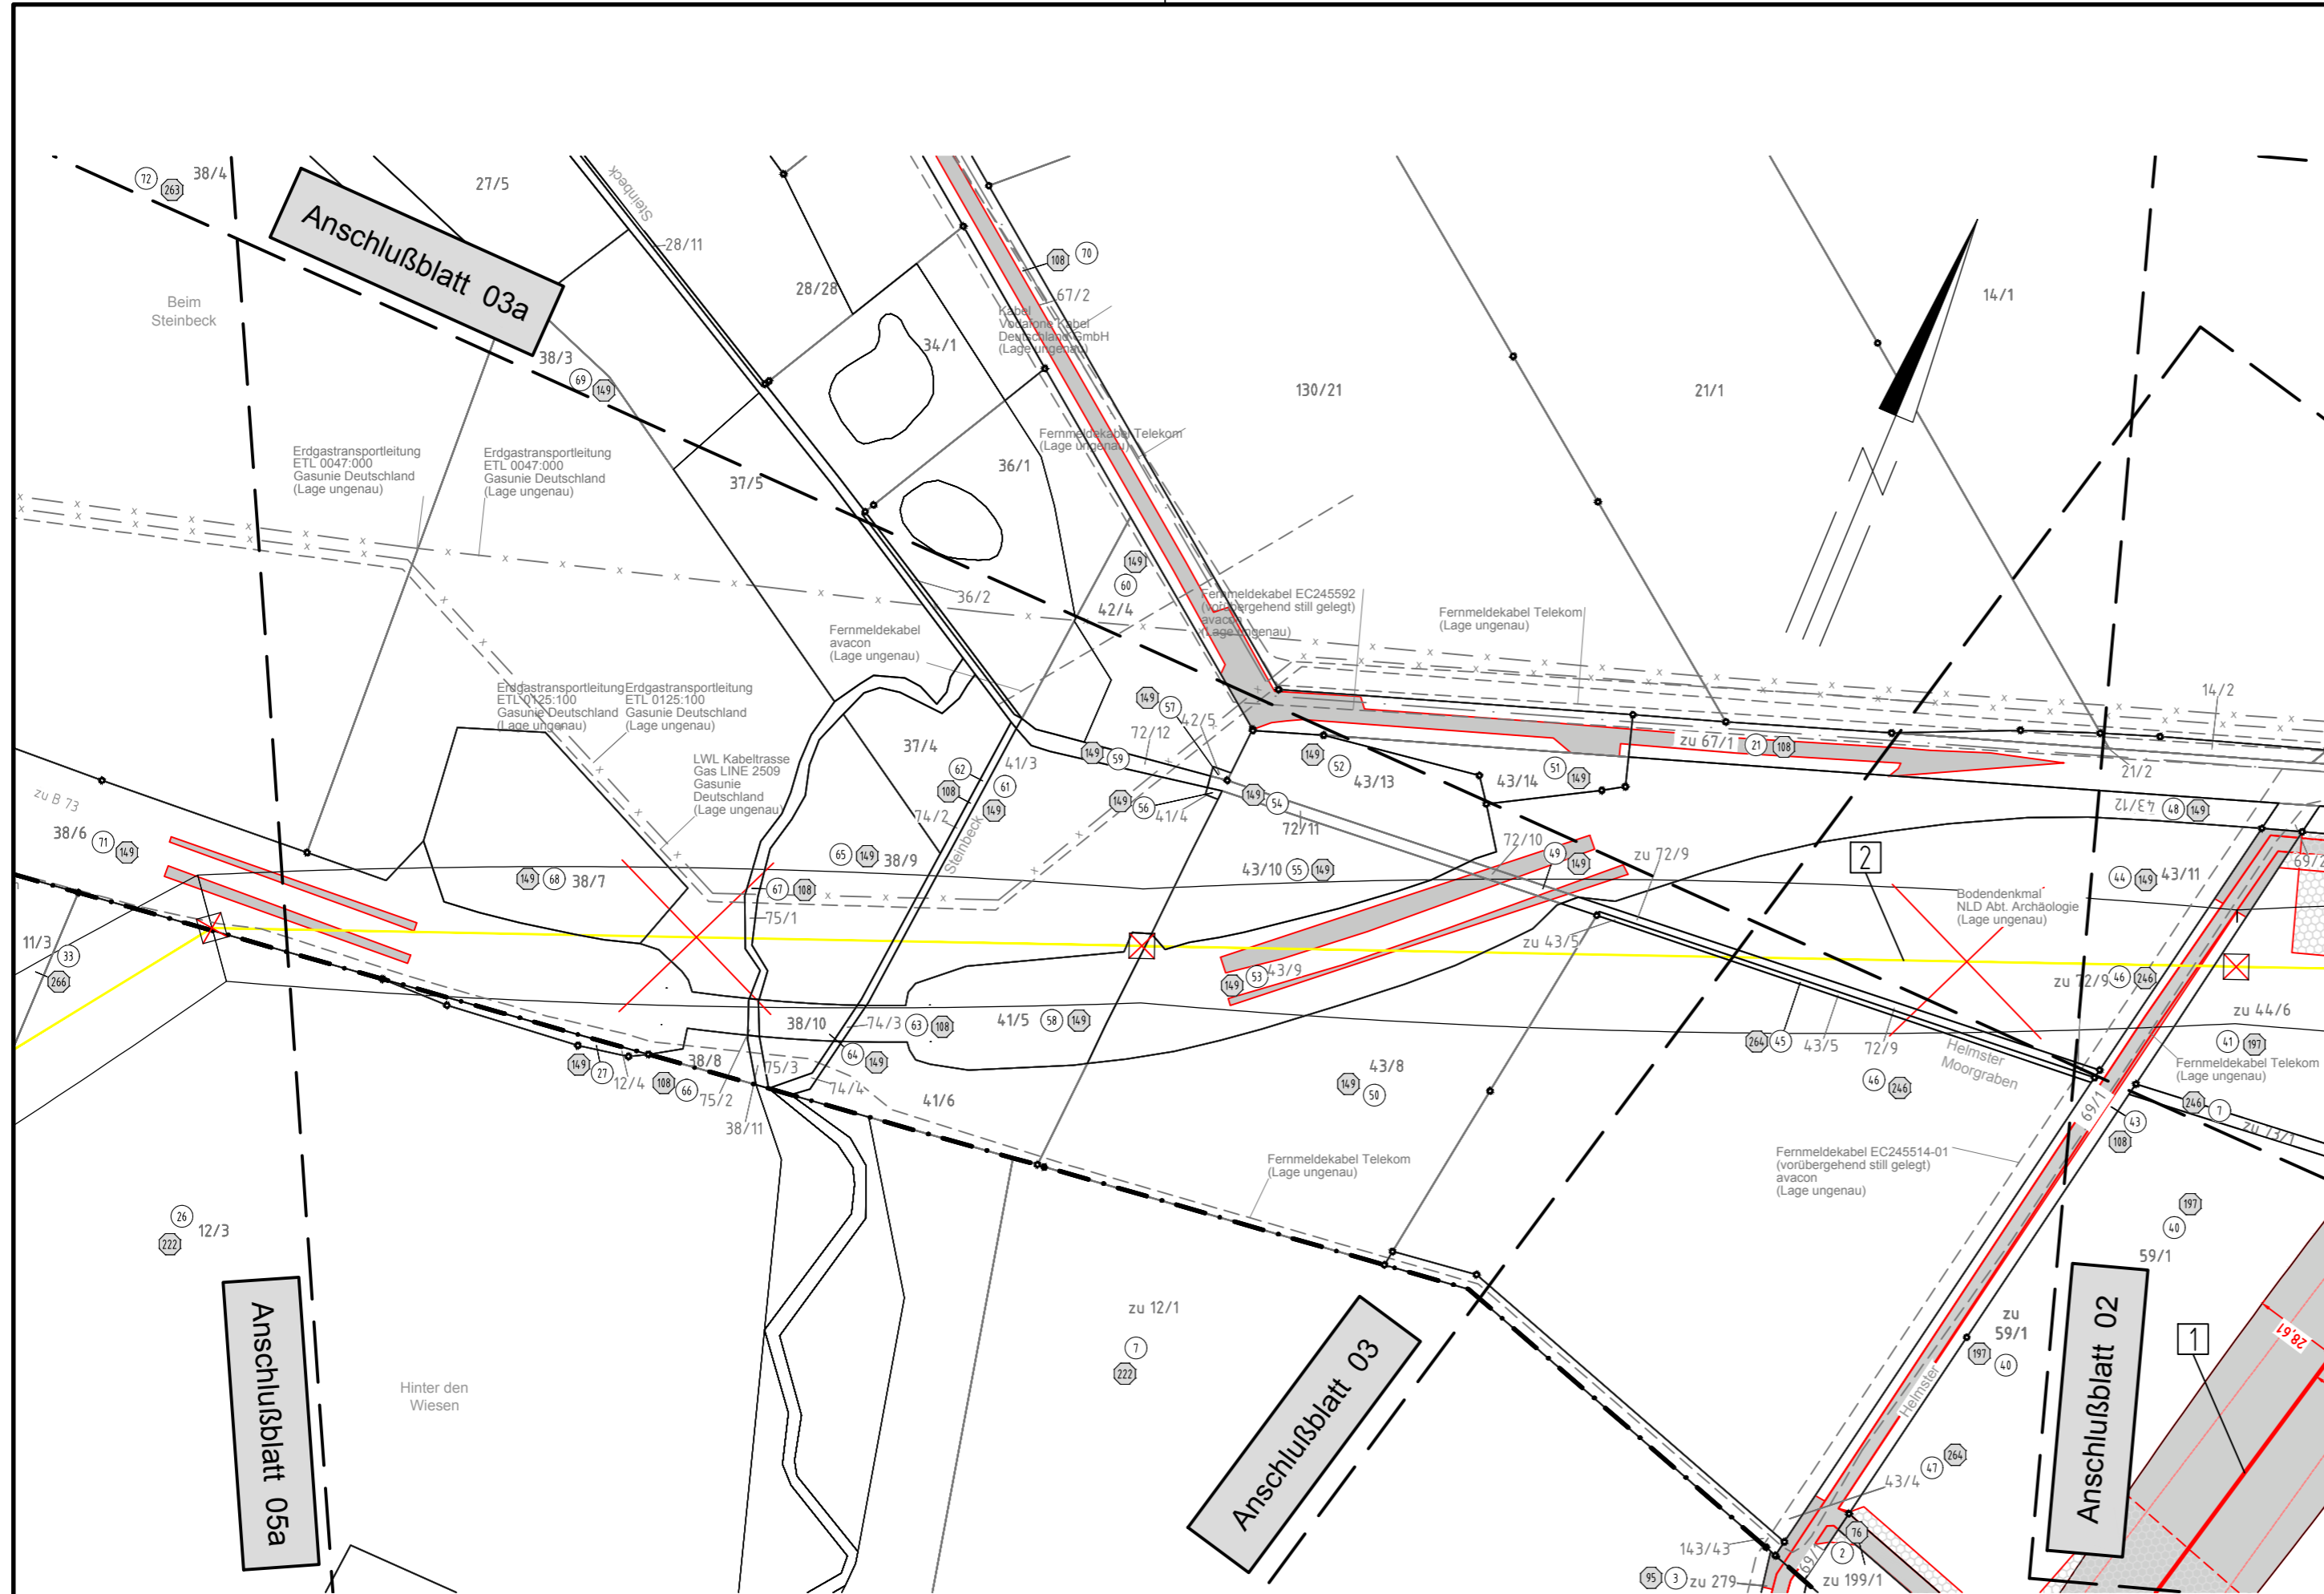

Flur 01 Gemeinde Deinste Gemarkung Helmste
Landkreis Stade
Flur 02 Stadt Stade Gemarkung Hagen