


008
WA140-36,00

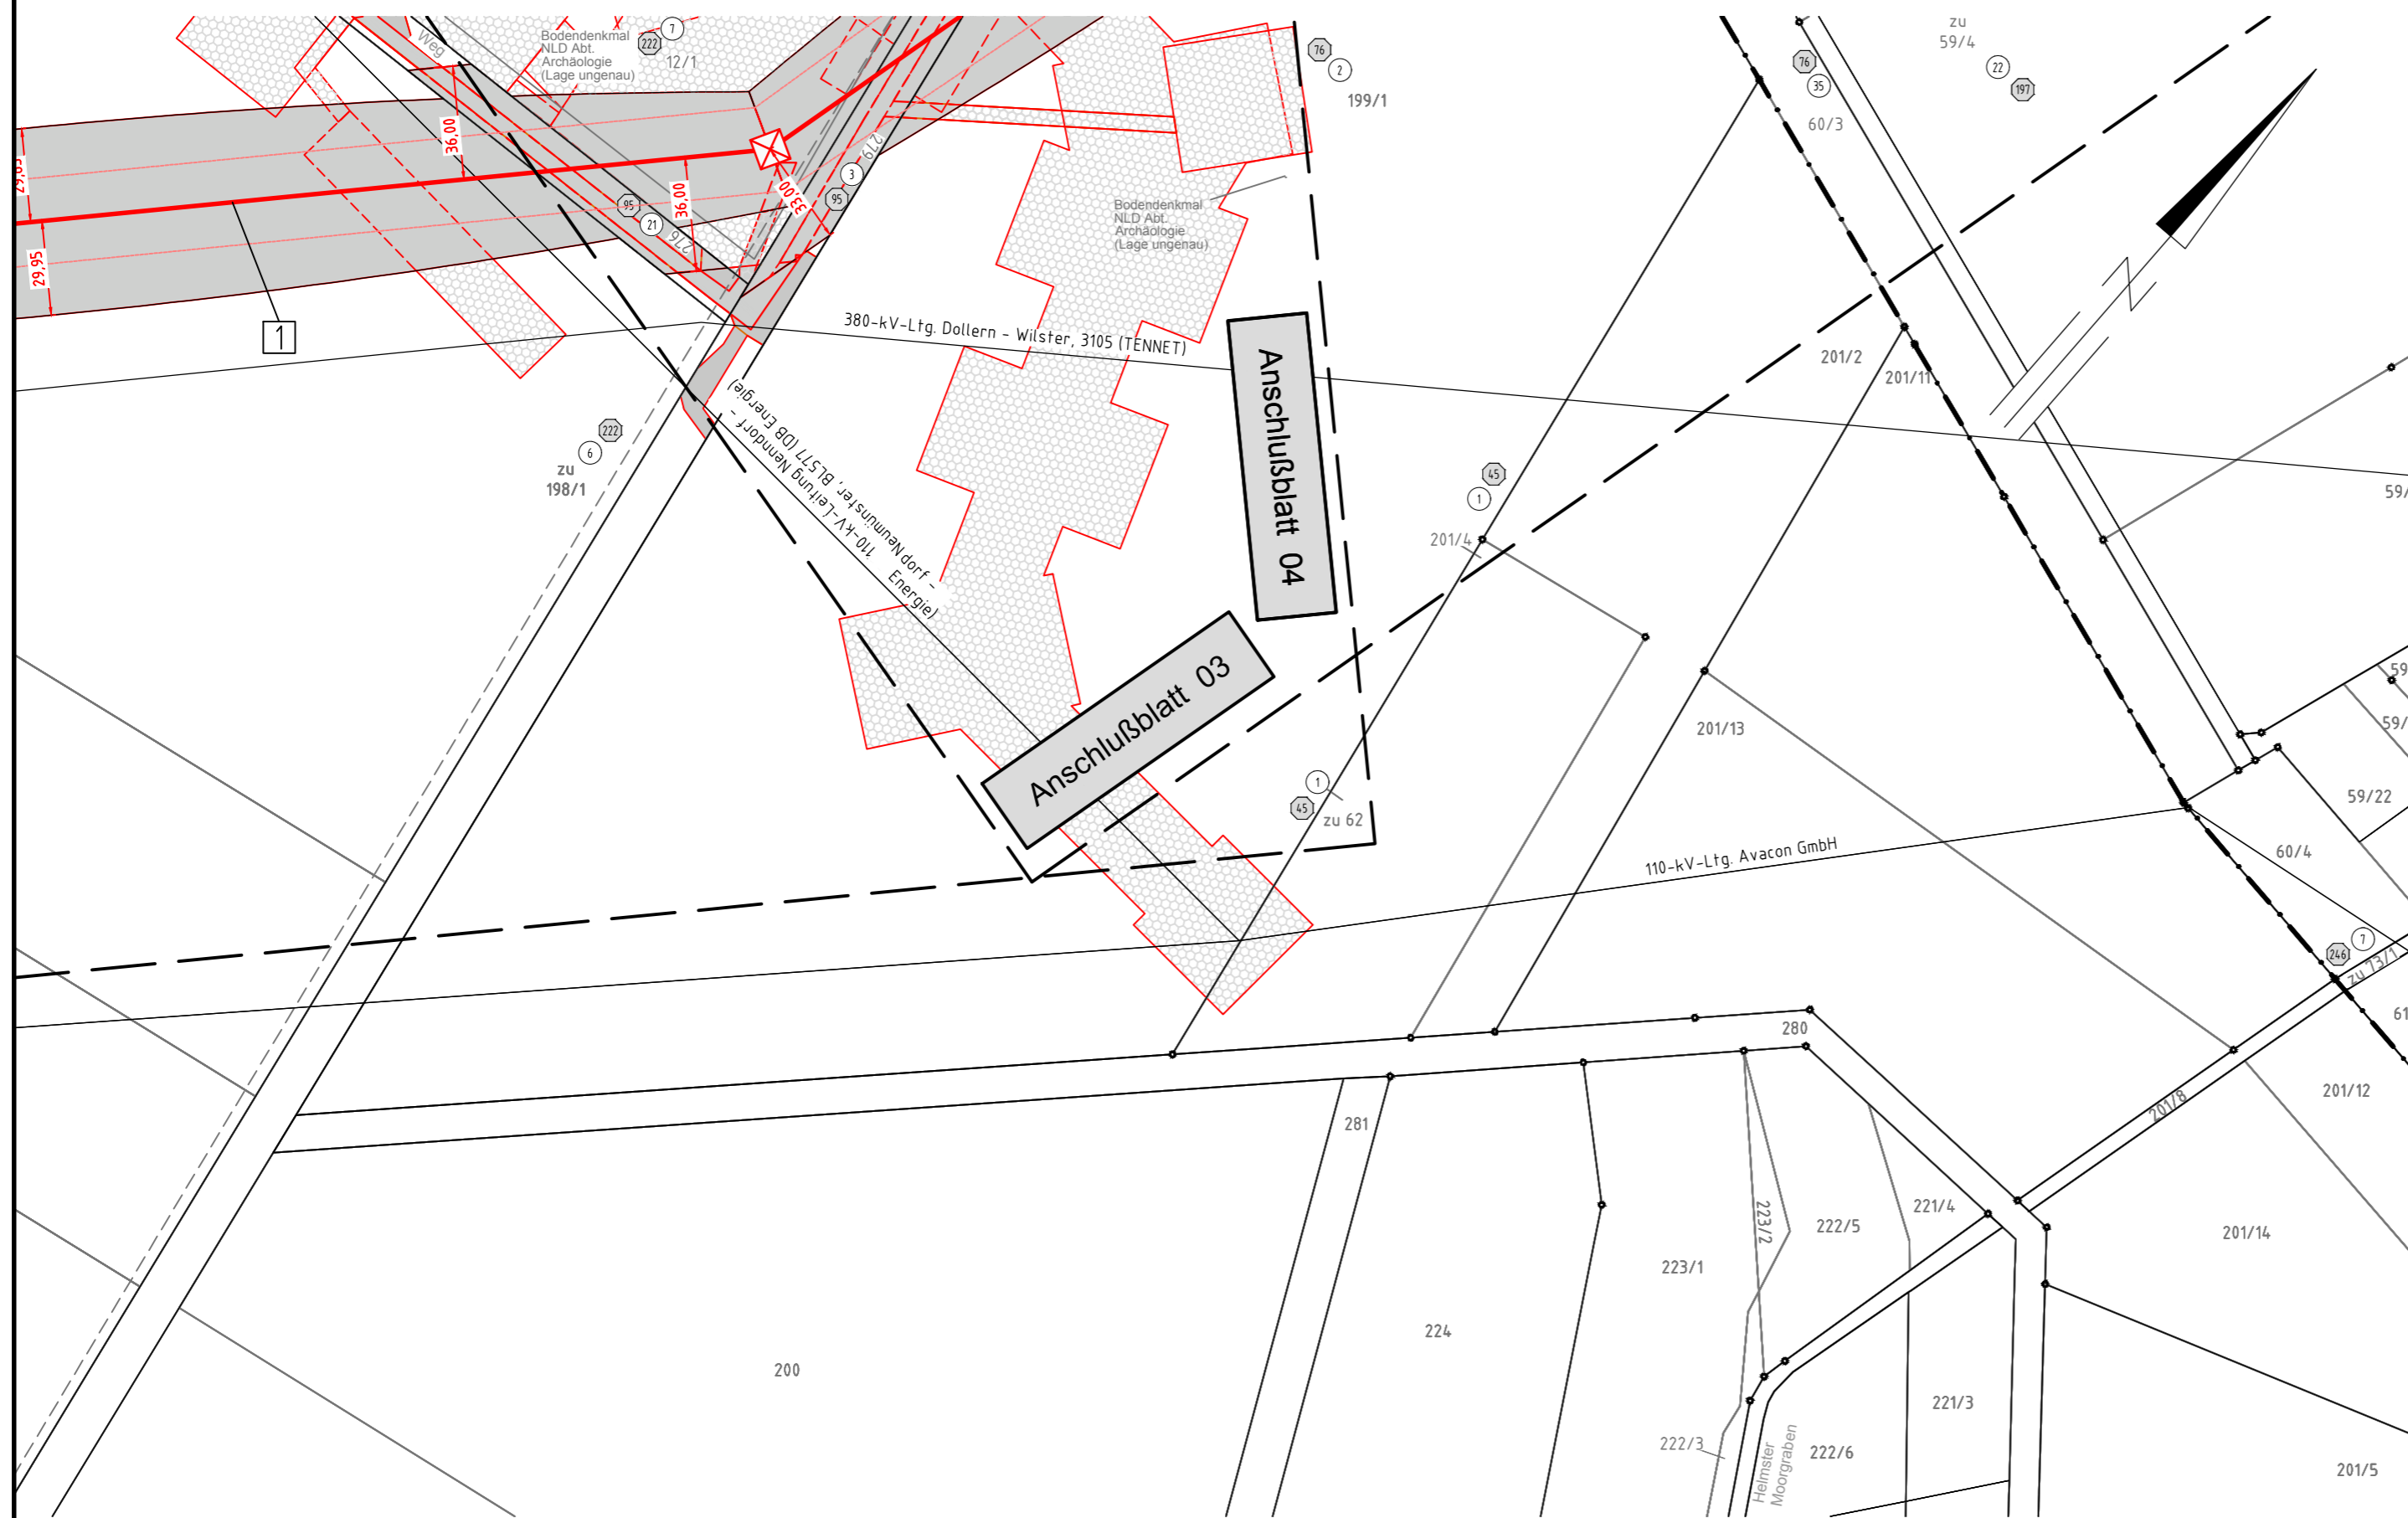


Neubau 380-kV-Leitung Stade - Landesbergen

Abschnitt 2: Dollern - Elsdorf
LH-14-3111

Lage-/Grunderwerbsplan Zuwegungen Mast 004 - Mast 008

1 Neubau der 380-kV-Leitung Stade - Landesbergen (LH-14-3111), TenneT TSO GmbH
M 1094 - 999 UW Softrum, rot

Legende:

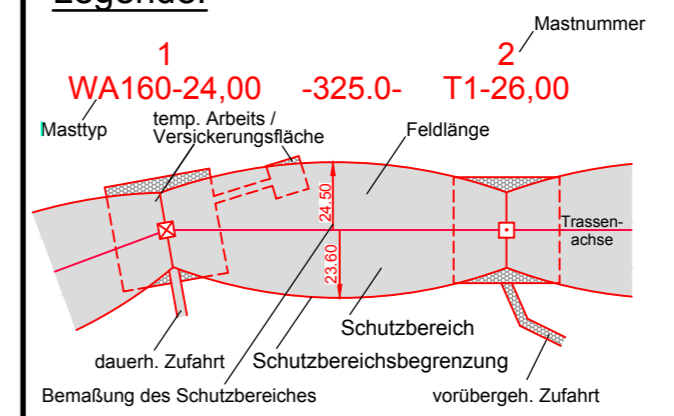

- Grenzen:**
- 1 Bauwerksnummer
 - A2 Naturschutzfachliche Maßnahmennummer
 - 1 Eigentümerschlüsselnr.
 - 5 Grundstücksordnungsnummer
 - 37 Flurstücksnummer
 - Mast - Rückbau
 - Abspannmast - Neubau
 - Winkeltragsmast - Neubau
 - Tragsmast - Neubau
 - Abspannmast - Bestand
 - Tragsmast - Bestand
- Grenzen:**
- Land
 - Kreis
 - Stadt/Gem.
 - Gemarkung
 - Flur
 - Flurstück
 - Flurbereinigung
 - Einleitstelle
 - Rückbau

Quellvermerk: Auszug aus den Geobasisdaten der Niedersächsischen Vermessungs- und Katasterverwaltung
© 2017 LGLN

Planfeststellungsunterlage

Aufgestellt
Bayreuth, 27.01.2020

Satzungsgemäß ausgelegen in der Zeit
vom
bis

Zeit und Ort der Auslegung sind vor Auslegung ortsüblich bekannt gemacht worden

Gemeinde:

eqos Energie Deutschland GmbH
Wolfentalstraße 29
D-88400 Biberach
Leistungsplanung

Maßstab
1 : 2000

Einheit
Meter

Datum	Name
Bearb. 23.01.2020	Johler
Gepr. 24.01.2020	Neumann
Norm	DIN EN 50341-2-4: 2016
Org.-Einheit	LPG-NH

Flur 01
Gemeinde Deinste
Gemarkung Helmste

Landkreis Stade

Flur 02
Stadt Stade
Gemarkung Hagen

Zust.	Änderung	Datum	Name	Urspr.: