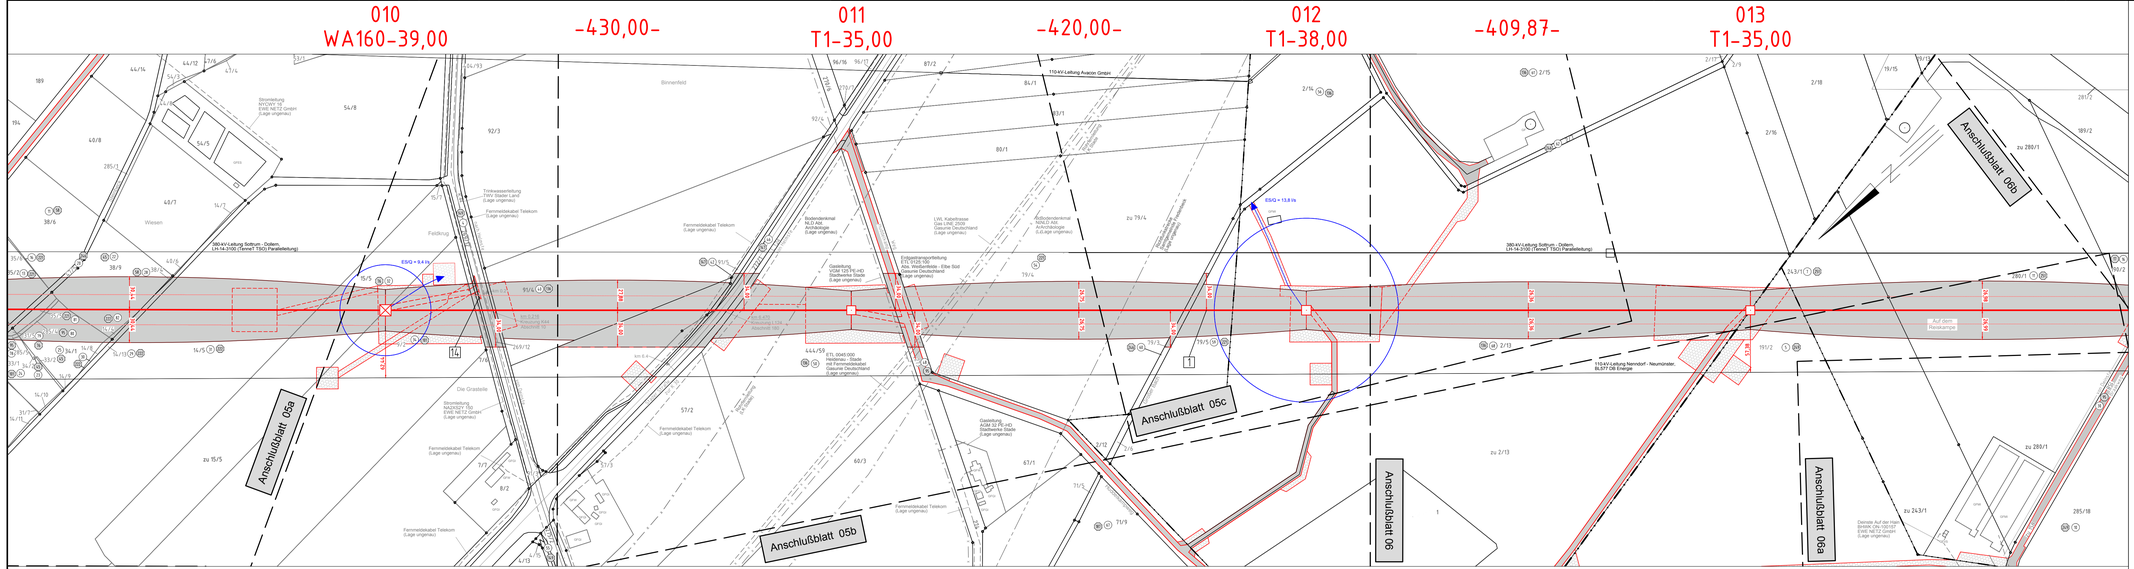

TenneT
Taking power further

Anlage 7.1
Blatt 05/34

Neubau 380-kV-Leitung Stade - Landesbergen

Abschnitt 2: Dollern - Elsdorf

LH-14-3111

Lage-/Grunderwerbsplan

Mast Nr. 010 - Mast Nr. 013

1 Neubau der 380-kV-Leitung Stade - Landesbergen (LH-14-3111), TenneT TSO GmbH

1/4 temporäre Grabenverrohrung auf einer Länge von 18m

Legende:

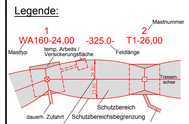

- 1 Bauwerksnummer
- Naturschutzfachliche Maßnahmennummer
- Eigentümerschlüssel/r. Grundstückordnungsnummer
- Flurstücksnummer
- Mast – Rückbau
- Abspannmast - Neubau
- Winkeltragmast - Neubau
- Tragmast - Neubau
- Abspannmast - Bestand
- Tragmast - Bestand
- Rückbau

Grenzen:

- Land
- Kreis
- Stadt/Gem.
- Gemarkung
- Flur
- Flurstück
- Flurbereinigung

Wasserhaltung:

- Leitungsverlauf Wasserhaltung (Einleitstelle)
- ESQ = Einleitmenge
- Reichweite

Quellvermerk: Auszug aus den Geobasisdaten der Niedersächsischen Vermessungs- und Katasterverwaltung
© 2017 LGLN

Planfeststellungsunterlage

Aufgestellt
Bayreuth, 27.01.2020

Satzungsgemäß ausgelegen in der Zeit
vom .....
bis .....
Zeit und Ort der Auslegung sind vor Auslegung ortsüblich bekannt gemacht worden

Gemeinde: .....

Dienstsiegel/Unterschrift .....

Planfeststellungsbehörde .....

eqos Energie
Deutschland GmbH
Am Wolfsmantel 2a
D-86405 Meitingen
Lehrwerkstätte

Maßstab	Einheit
1 : 2000	Meter

	Datum	Name
Bearb.	23.01.2020	Jöhler
Gepr.	24.01.2020	Neumann
Norm	DIN EN 50341-2-4: 2016	
Org.-Einheit LPG-NH		

TenneT Taking power further

Zust.	Änderung	Datum	Name	Urspr.