009
T2-44,00

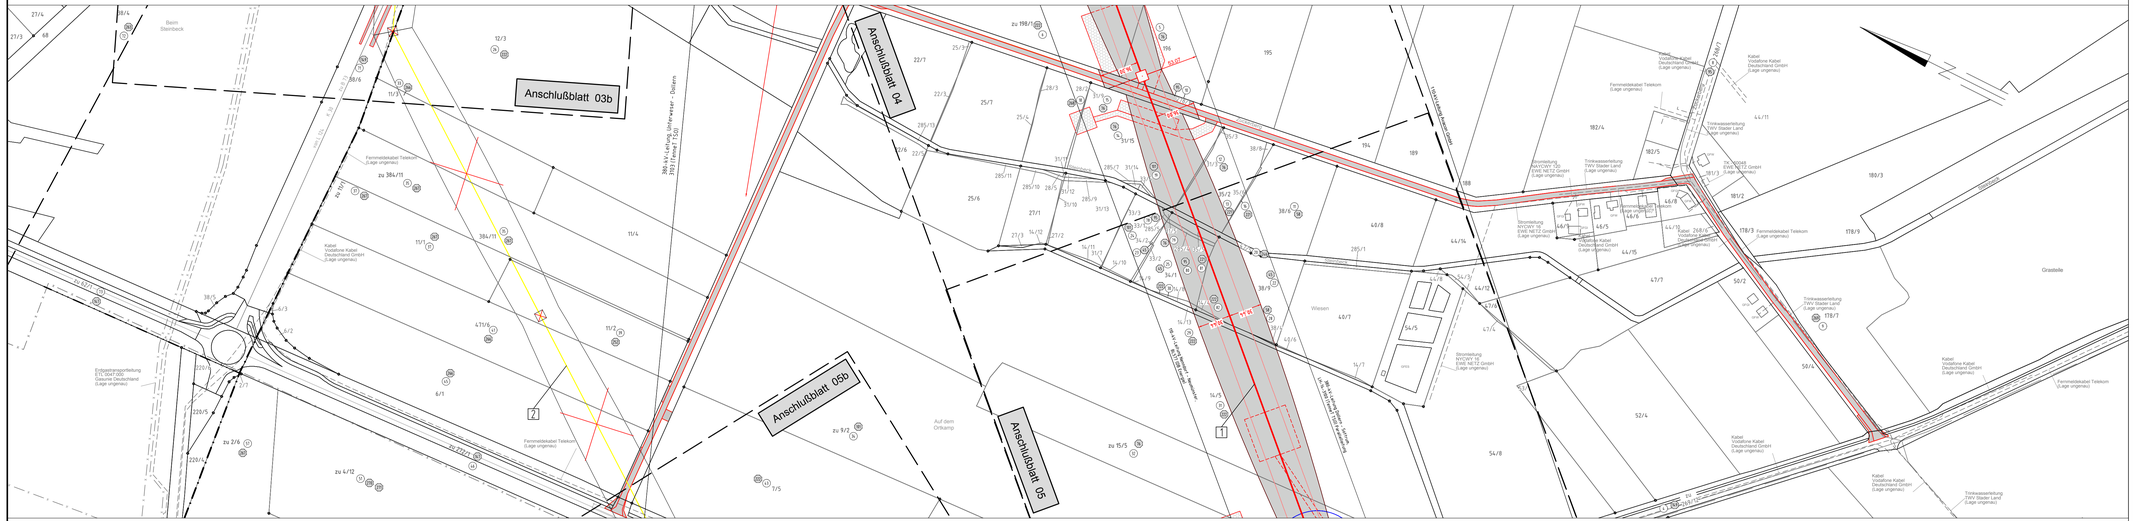
Anschlußblatt 03b
Anschlußblatt 04
Anschlußblatt 05b
Anschlußblatt 05
Beim Steinbeck
Auf dem Orkamp
Wiesen
Grasstelle
Graben
Kabel Vodafone Kabel Deutschland GmbH (Lage ungenau)
Fernmeldekabel Telekom (Lage ungenau)
Trinkwasserleitung TWV Stader Land (Lage ungenau)
Stromleitung NAYCWY 3Z EWE NETZ GmbH (Lage ungenau)
Kabel 2x110kV