

Neubau 380-kV-Leitung Stade - Landesbergen

Abschnitt 2: Dollern - Elsdorf
LH-14-3111

Lage-/Grunderwerbsplan Zuwegungen Mast 012

1 Neubau der 380-kV-Leitung Stade - Landesbergen (LH-14-3111), TenneT TSO GmbH
M 1094 - 999 UW Sottrum, rot

Legende:

Symbol	Bedeutung	Symbol	Bedeutung
1	Bauwerksnummer	— — — —	Land
A2	Naturschutzfachliche Maßnahmennummer	- - - - -	Kreis
1	Eigentümerschlüsselnr.	- · - · - ·	Stadt/Gem.
5	Grundstücksordnungsnummer	· - · - · - ·	Gemarkung
37	Flurstücksnummer	· · · · ·	Flur
⊠	Mast - Rückbau	— — — —	Flurstück
⊠	Abspannmast - Neubau	— — — —	Flurbereinigung
⊠	Winkeltragsmast - Neubau	— — — —	
⊠	Tragsmast - Neubau	— — — —	
⊠	Abspannmast - Bestand	— — — —	Einleitstelle
⊠	Tragsmast - Bestand	— — — —	Rückbau

Quellvermerk: Auszug aus den Geobasisdaten der Niedersächsischen Vermessungs- und Katasterverwaltung © 2017 LGLN

Planfeststellungsunterlage

Aufgestellt Bayreuth, 27.01.2020


Satzungsgemäß ausgelegen in der Zeit vom ... bis ...
Zeit und Ort der Auslegung sind vor Auslegung ortsüblich bekannt gemacht worden
Gemeinde:

<p>Deutschland GmbH Wolfentalsstraße 29 D-88400 Biberach Leistungsplanung</p>	Maßstab	Einheit
	1 : 2000	Meter
	Datum	Name
	Bearb. 23.01.2020	Johler
	Gepr. 24.01.2020	Neumann
Norm	DIN EN 50341-2-4: 2016	
Org.-Einheit	LPG-NH	-

Dienstsigel/Unterschrift

Planfeststellungsbehörde

Zust.	Änderung	Datum	Name	Urspr.:

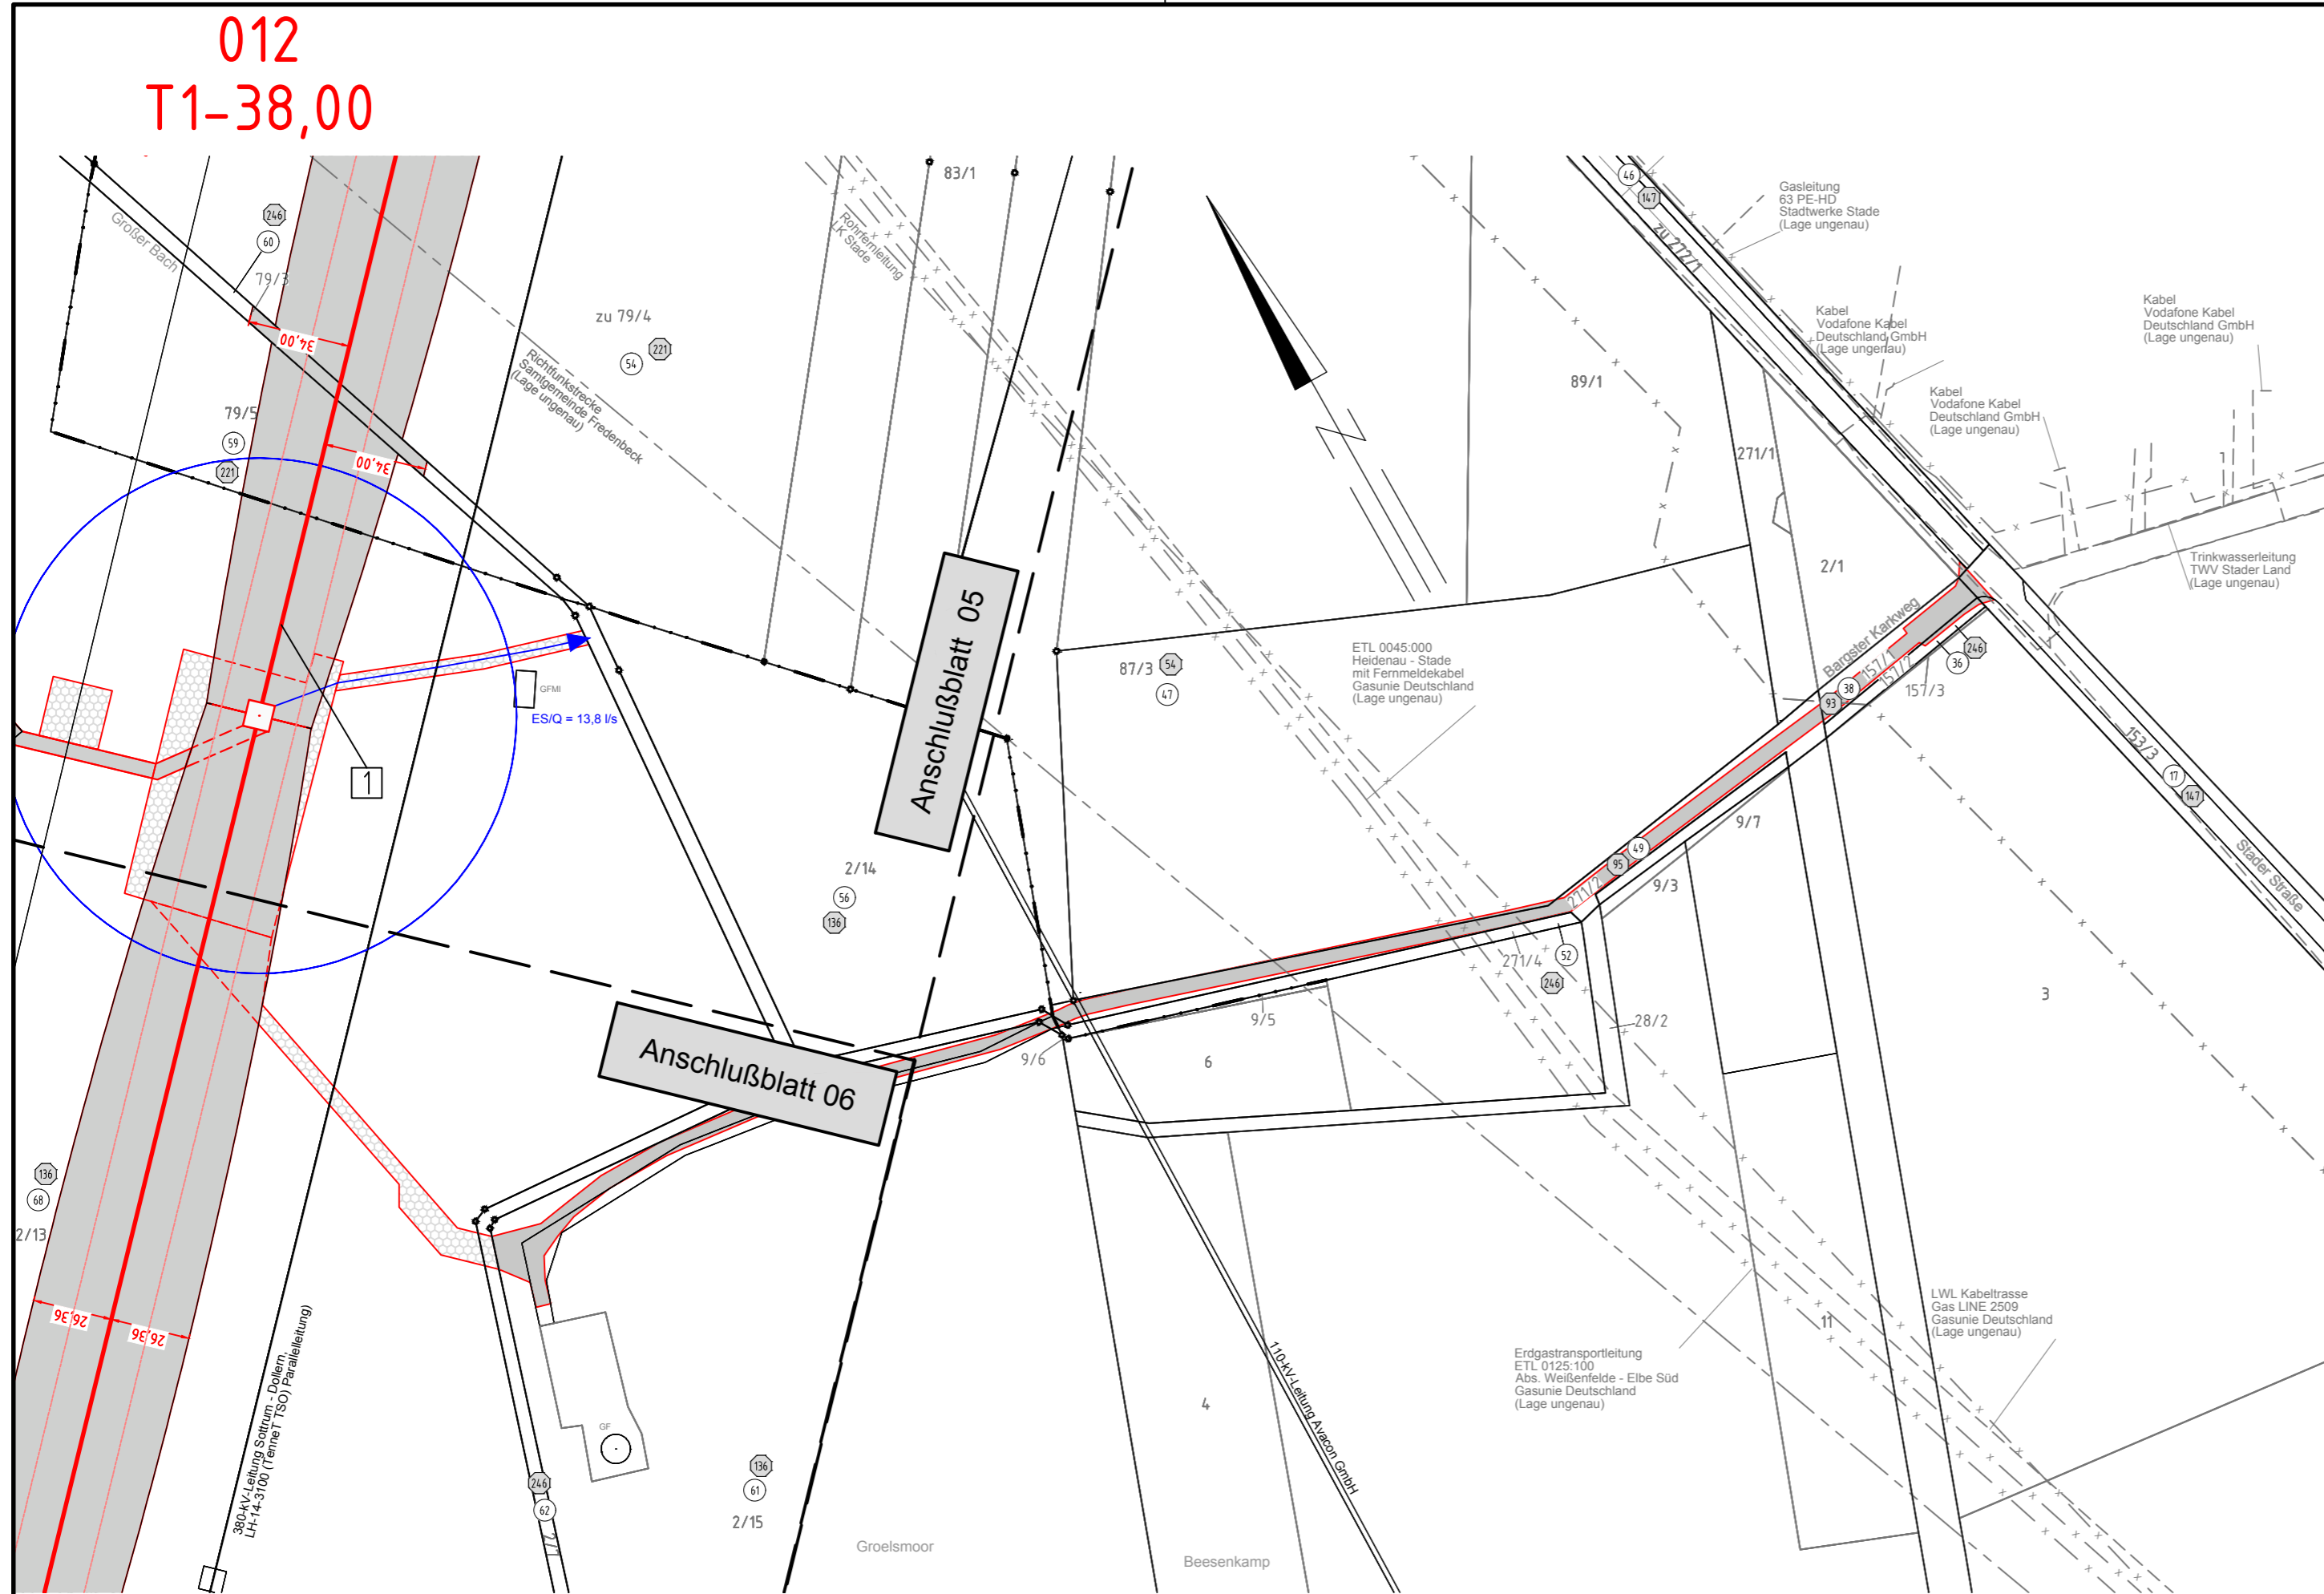

Flur 03 Gemeinde Deinste Gemarkung Helmste
Landkreis Stade
Flur 03 Gemeinde Deinste Gemarkung Helmste