


025
T1-41,00

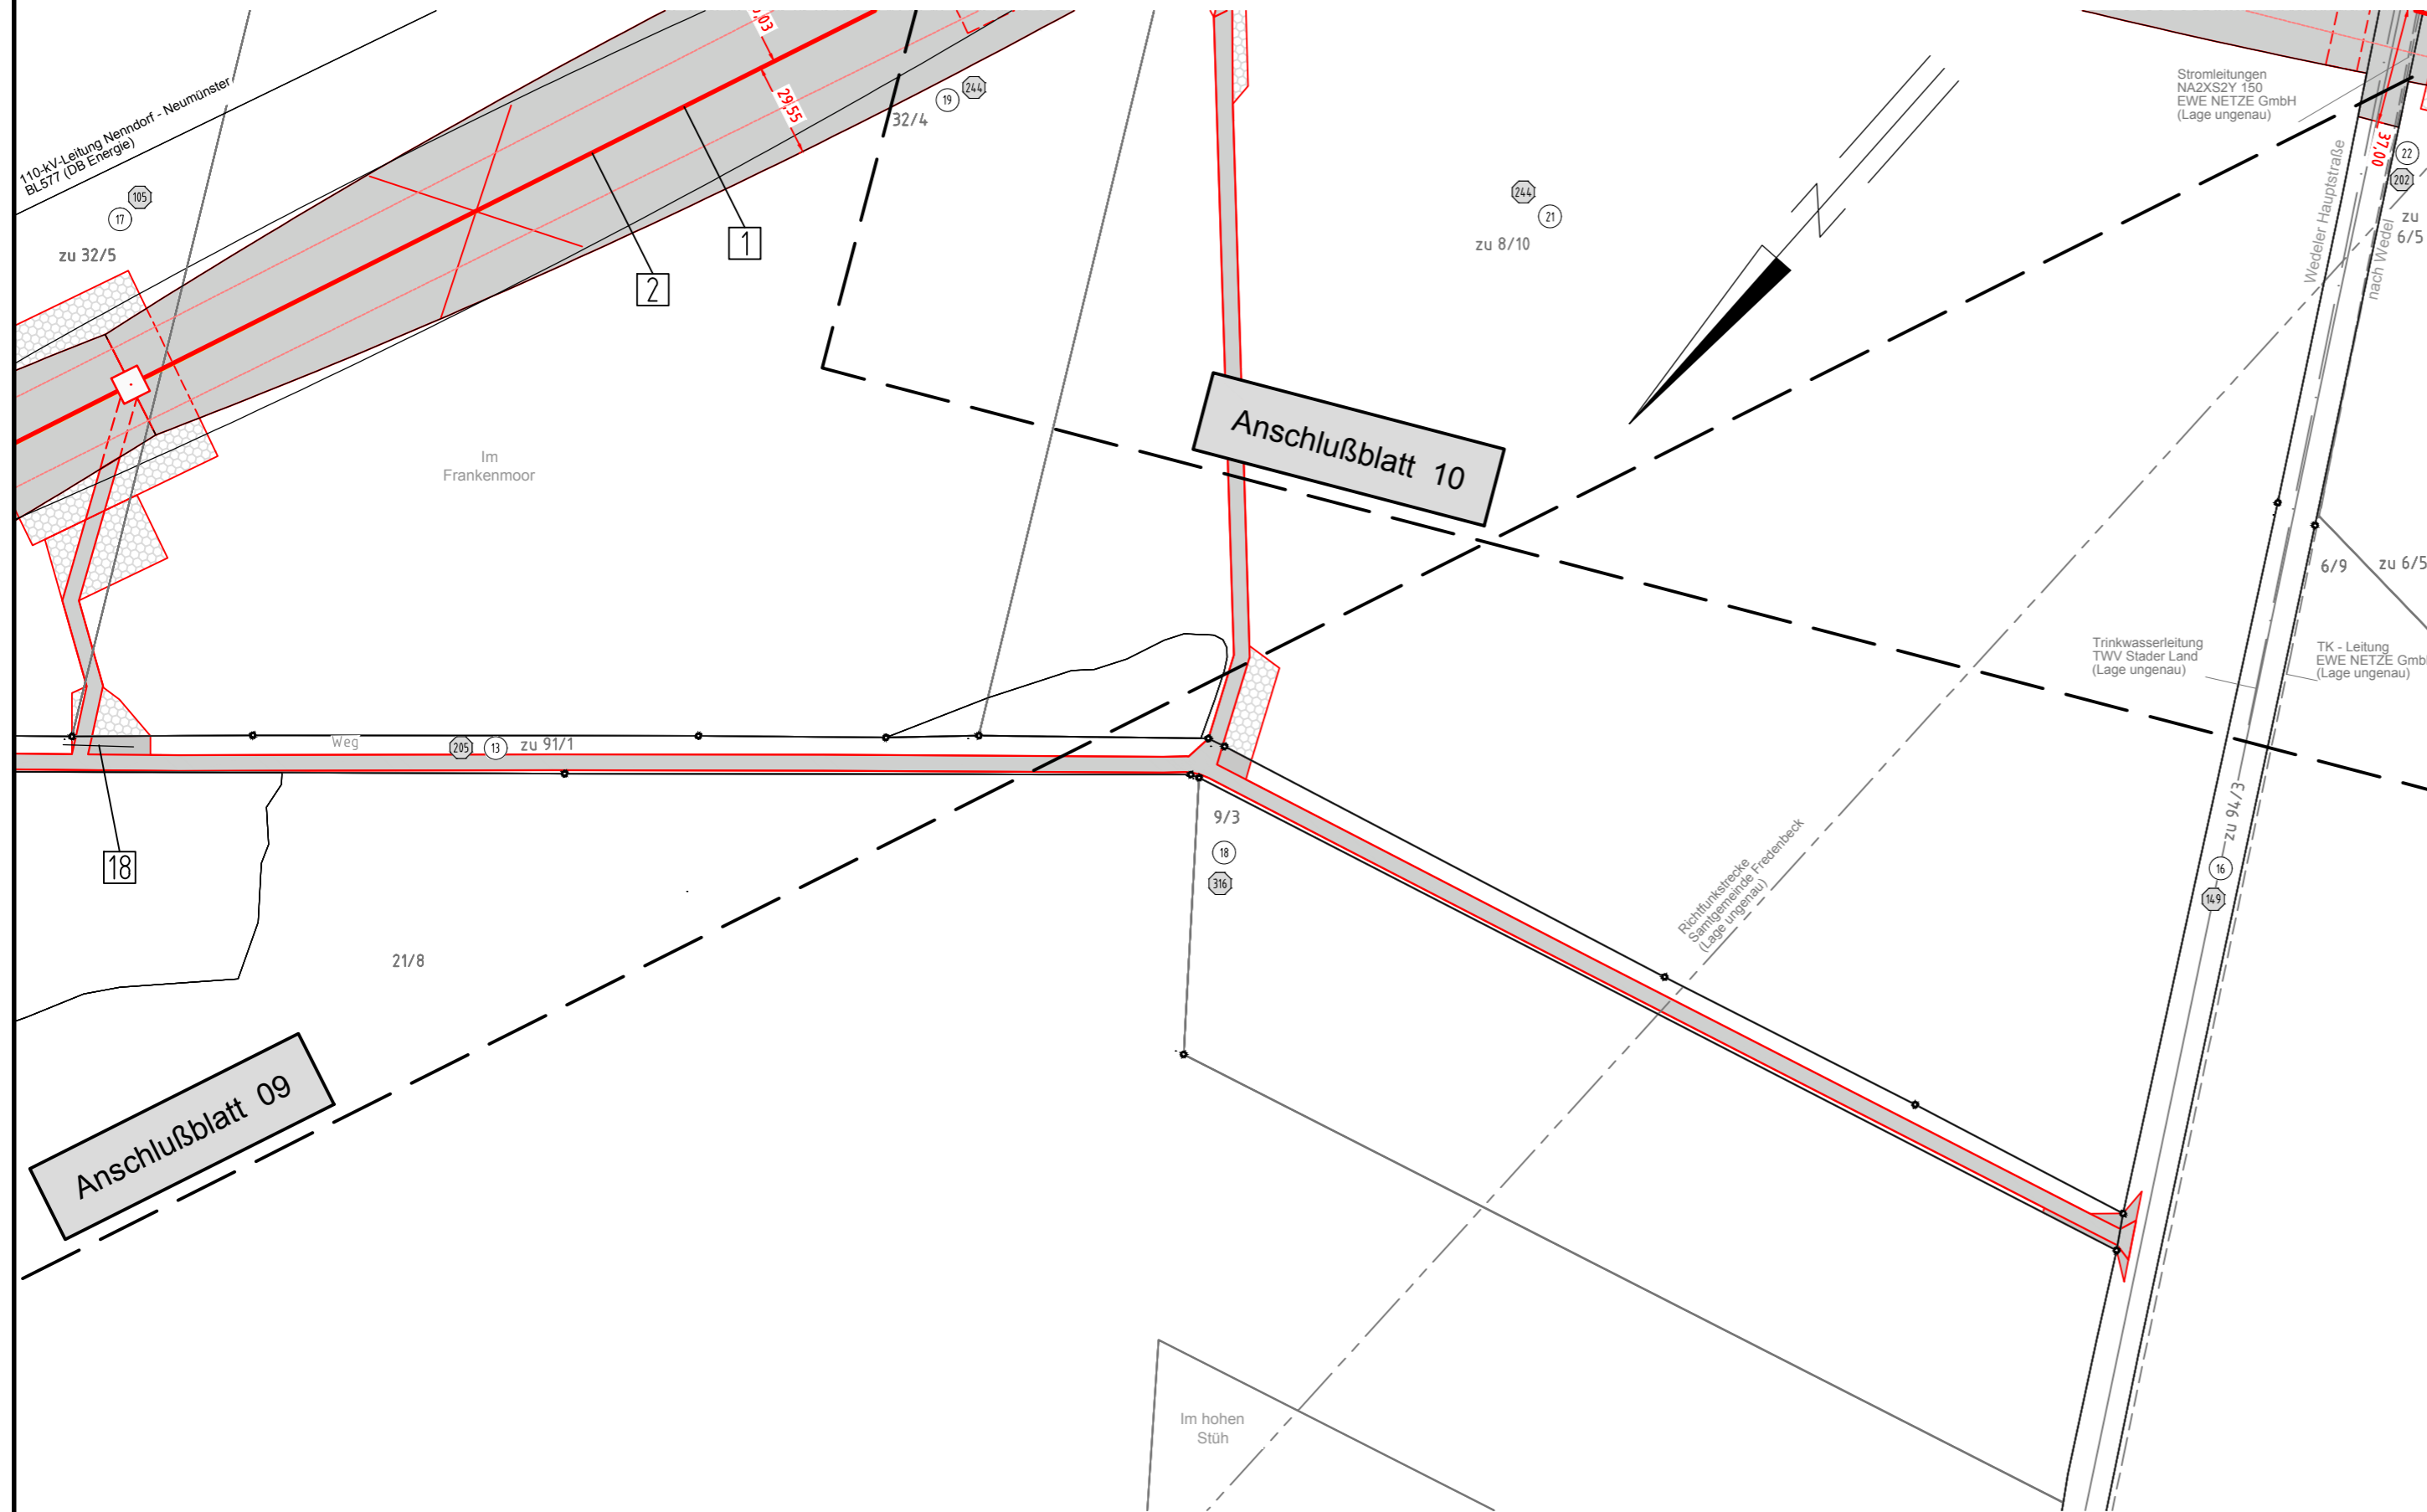

Flur 03
Gemeinde Fredenbeck
Gemarkung Wedel

Landkreis Stade

Neubau 380-kV-Leitung Stade - Landesbergen

Abschnitt 2: Dollern - Elsdorf
LH-14-3111

Lage-/Grunderwerbsplan Zuwegungen Mast 025 - Mast 027

- 1 Neubau der 380-kV-Leitung Stade - Landesbergen (LH-14-3111), TenneT TSO GmbH
M 1094 - 999 UW Sottrum, rot
- 2 Rückbau der 220-kV-Leitung Stade - Sottrum (LH-14-2142), TenneT TSO GmbH
M 116 - UW Sottrum, gelb
- 18 temporäre Verrohrung
auf einer Länge von 15m

Legende:

<p>1 Masttyp</p> <p>WA160-24,00 -325.0- T1-26,00</p> <p>temp. Arbeits / Versickerungsfläche</p> <p>Feldlänge</p> <p>dauerh. Zufahrt</p> <p>Schutzbereich</p> <p>Schutzbereichsbegrenzung</p> <p>Bemaßung des Schutzbereiches</p> <p>vorübergeh. Zufahrt</p>	<p>Mastnummer</p> <p>1 Bauwerksnummer</p> <p>A2 Naturschutzfachliche Maßnahmennummer</p> <p>1 Eigentümerschlüsselnr.</p> <p>5 Grundstücksordnungsnummer</p> <p>37 Flurstücksnummer</p> <p>Mast - Rückbau</p> <p>Abspannmast - Neubau</p> <p>Winkeltragmast - Neubau</p> <p>Tragmast - Neubau</p> <p>Abspannmast - Bestand</p> <p>Tragmast - Bestand</p>	<p>Grenzen:</p> <p>Land</p> <p>Kreis</p> <p>Stadt/Gem.</p> <p>Gemarkung</p> <p>Flur</p> <p>Flurstück</p> <p>Flurbereinigung</p> <p>Einleitstelle</p> <p>Rückbau</p>
---	---	--

Quellvermerk: Auszug aus den Geobasisdaten der Niedersächsischen Vermessungs- und Katasterverwaltung
© 2017 LGLN

Planfeststellungsunterlage

Aufgestellt
Bayreuth, 27.01.2020

Johler *Neumann*

Satzungsgemäß ausgelegen in der Zeit
vom
bis

Zeit und Ort der Auslegung sind vor Auslegung ortsüblich bekannt gemacht worden

Gemeinde:

eqos Energie Deutschland GmbH
Wolfentalsstraße 29
D-88400 Biberach
Leistungsplanung

Maßstab
1 : 2000

Einheit
Meter

Dienstsigel/Unterschrift

Planfeststellungsbehörde

	Datum	Name
Bearb.	23.01.2020	Johler
Gepr.	24.01.2020	Neumann
Norm	DIN EN 50341-2-4: 2016	
Org.-Einheit	LPG-NH	

Zust.	Änderung	Datum	Name	Urspr.: