

# Neubau 380-kV-Leitung Stade - Landesbergen

Abschnitt 2: Dollern - Elsdorf  
LH-14-3111

## Lage-/Grunderwerbsplan Zuwegungen Mast 037 - Mast 038

- 1 Neubau der 380-kV-Leitung Stade - Landesbergen (LH-14-3111), TenneT TSO GmbH  
M 1094 - 999 UW Solltrum, rot
- 2 Rückbau der 220-kV-Leitung Stade - Solltrum (LH-14-2142), TenneT TSO GmbH  
M 116 - UW Solltrum, gelb
- 31 temporäre Verrohrung  
auf einer Länge von 20m
- 32 temporäre Verrohrung  
auf einer Länge von 10m

**Legende:**

**Grenzen:**

- Land
- Kreis
- Stadt/Gem.
- Gemarkung
- Flur
- Flurstück
- Flurbereinigung
- Einleitstelle
- Rückbau

Quellvermerk: Auszug aus den Geobasisdaten der Niedersächsischen Vermessungs- und Katasterverwaltung  
© 2017 LGLN

### Planfeststellungsunterlage

Aufgestellt  
Bayreuth, 27.01.2020

*J. Jöhler* *M. Neumann*

**eqos Energie** Deutschland GmbH  
Wolfentalsstraße 29  
D-88400 Biberach  
Leitungsplanung

Datum	Name
Bearb. 23.01.2020	Jöhler
Gepr. 24.01.2020	Neumann
Norm	DIN EN 50341-2-4: 2016
Org.-Einheit	LPG-NH



Zust.	Änderung	Datum	Name	Urspr.:

Satzungsgemäß ausgelegen in der Zeit  
vom .....  
bis .....

Zeit und Ort der Auslegung sind vor Auslegung ortsüblich bekannt gemacht worden


Gemeinde: .....

Dienstsigel/Unterschrift .....

Planfeststellungsbehörde

037  
WA160-33,00

038  
T1-38,00

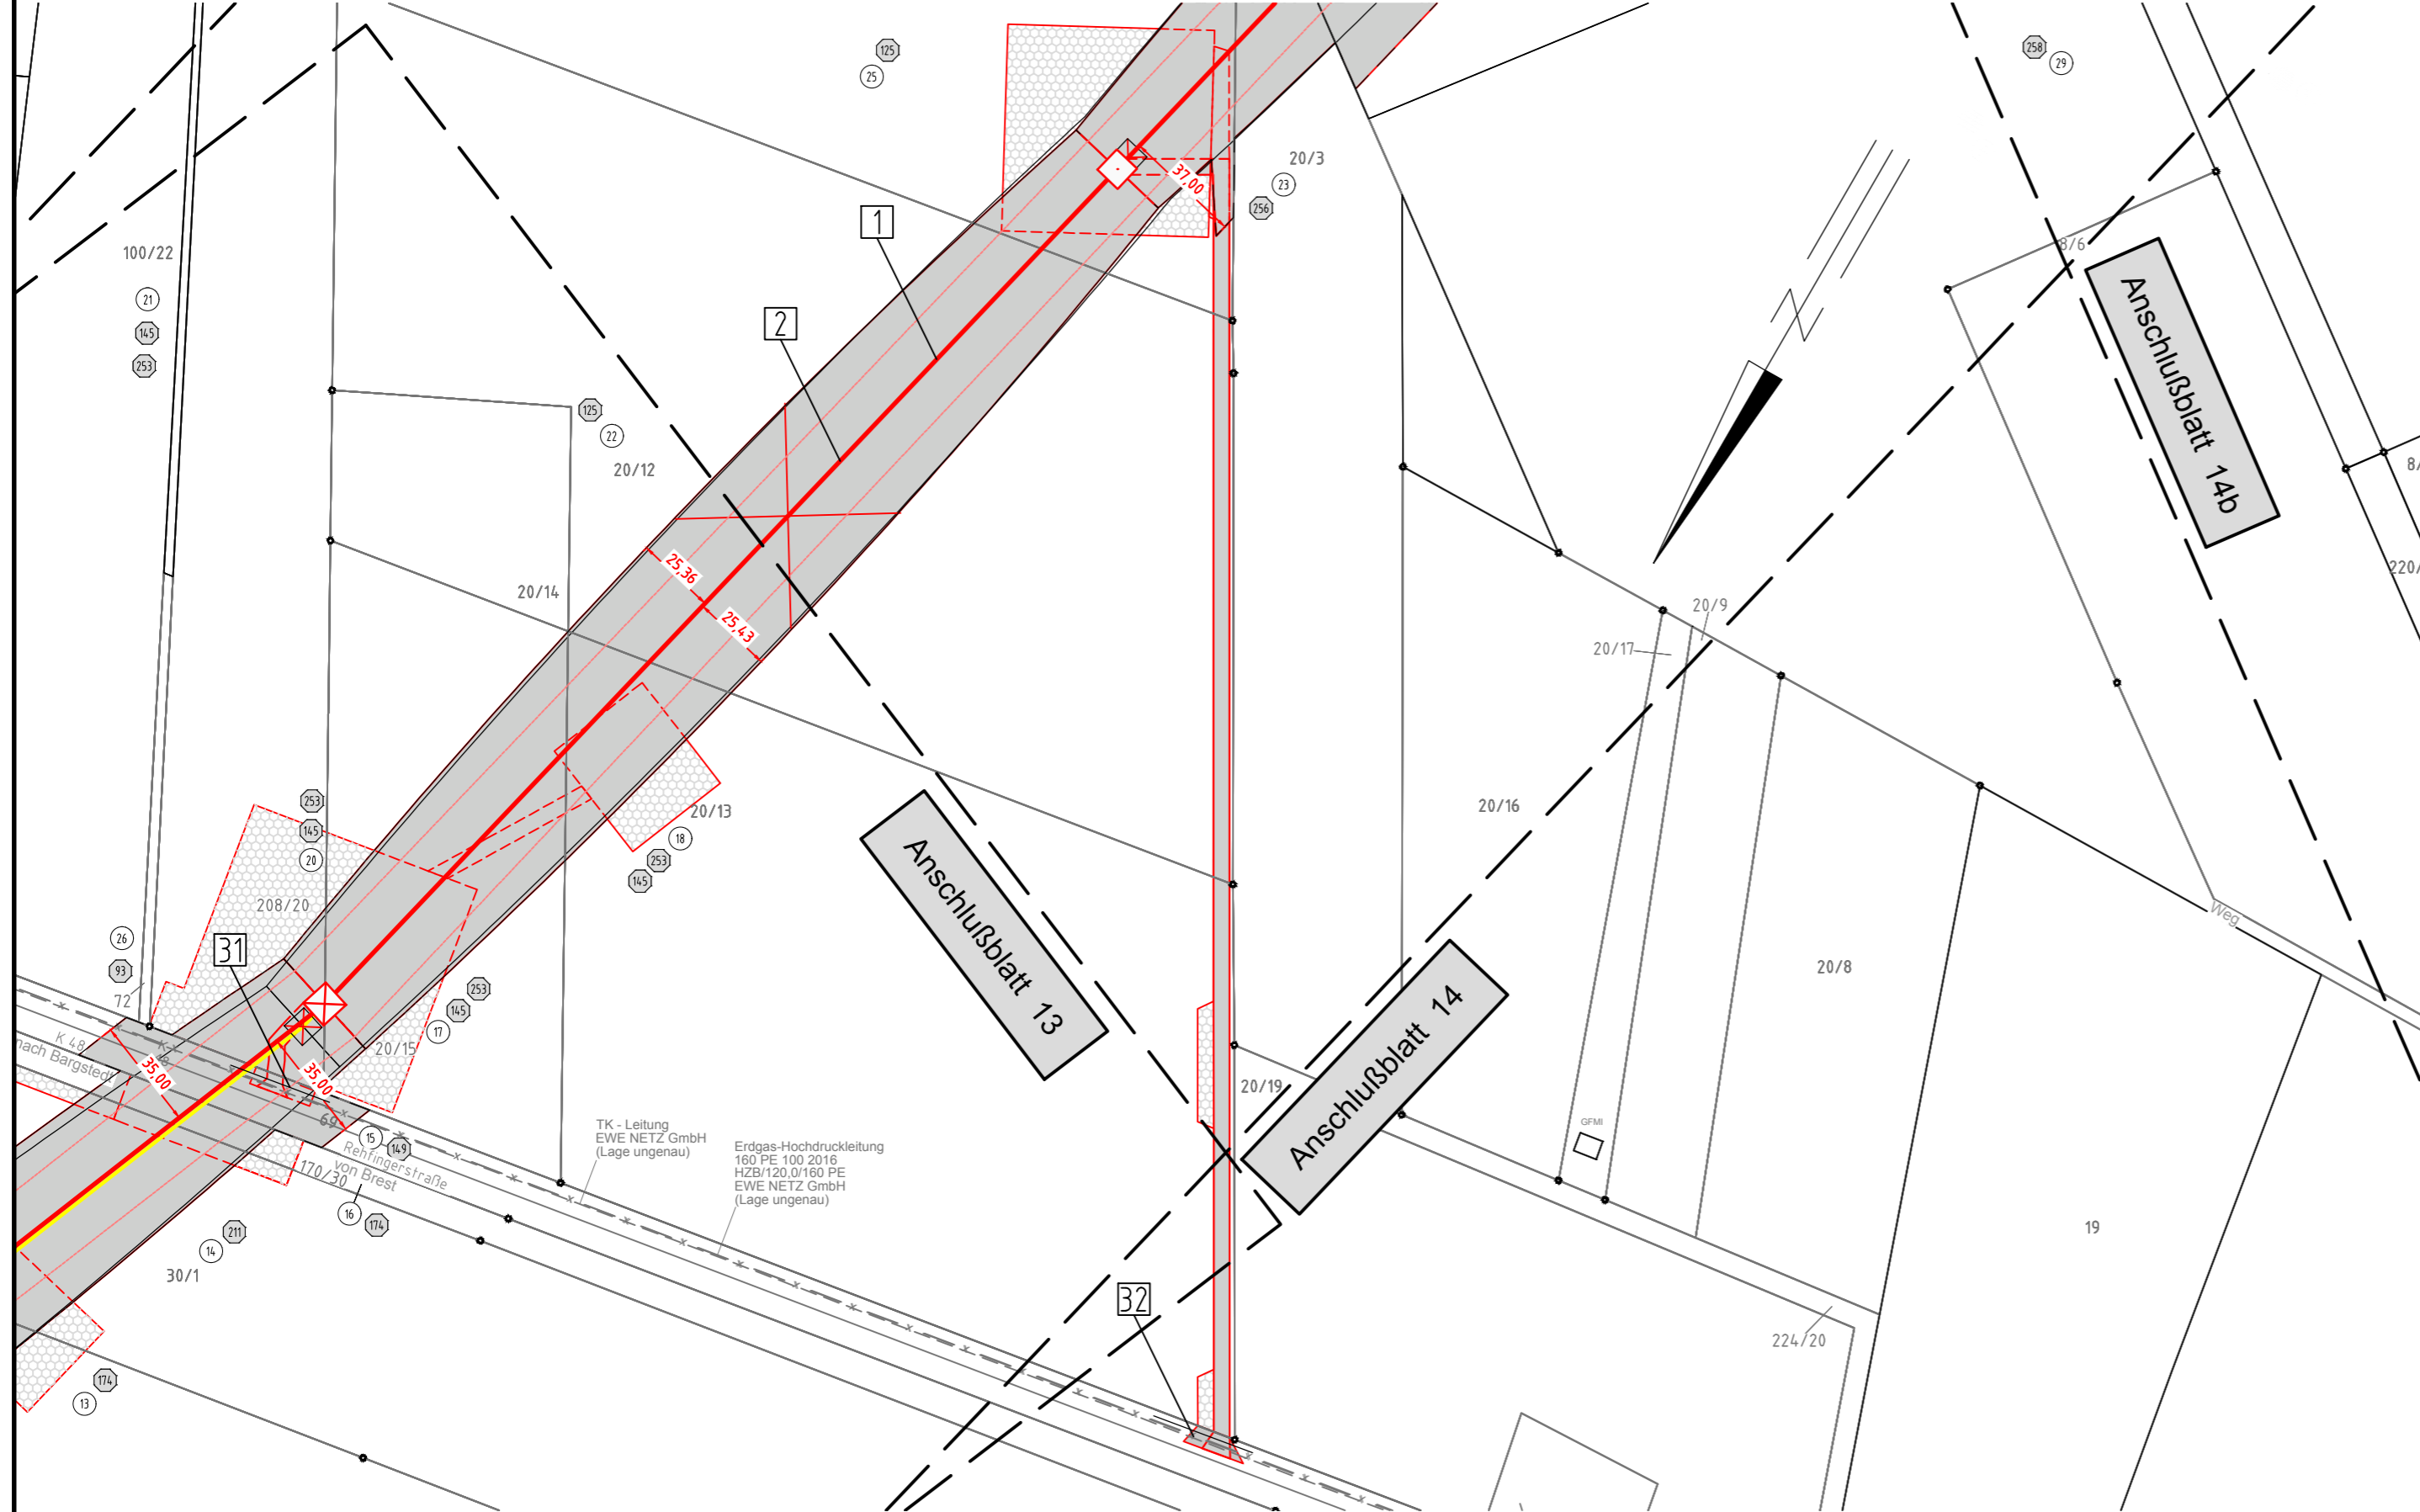

Flur 01  
Gemeinde Brest  
Gemarkung Brest

Landkreis Stade