

Neubau 380-kV-Leitung Stade - Landesbergen

Abschnitt 2: Dollern - Elsdorf
LH-14-3111

Lage-/Grunderwerbsplan Mast Nr. 044 - Mast Nr. 045

- 1 Neubau der 380-kV-Leitung Stade - Landesbergen (LH-14-3111), TenneT TSO GmbH
M 1094 - 999 UW Sottrum, rot
- 2 Rückbau der 220-kV-Leitung Stade - Sottrum (LH-14-2142), TenneT TSO GmbH
M 116 - UW Sottrum, gelb

Legende:

<p>1 Masttyp</p> <p>2 temp. Arbeits / Versickerungsfläche</p> <p>3 Mastnummer</p> <p>4 Feldlänge</p> <p>5 Trassenachse</p> <p>6 dauerh. Zufahrt</p> <p>7 Schutzbereich</p> <p>8 Schutzbereichsbegrenzung</p> <p>9 Bemaßung des Schutzbereiches</p> <p>10 vorübergeh. Zufahrt</p>	<p>1 Bauwerksnummer</p> <p>2 Naturschutzfachliche Maßnahmennummer</p> <p>3 Eigentümerschleissnr.</p> <p>4 Grundstücksordnungsnummer</p> <p>5 Flurstücksnummer</p> <p>6 Mast - Rückbau</p> <p>7 Abspannmast - Neubau</p> <p>8 Winkeltragsmast - Neubau</p> <p>9 Tragsmast - Neubau</p> <p>10 Abspannmast - Bestand</p> <p>11 Tragsmast - Bestand</p> <p>12 Rückbau</p>	<p>Grenzen:</p> <p>Land</p> <p>Kreis</p> <p>Stadt/Gem.</p> <p>Gemarkung</p> <p>Flur</p> <p>Flurstück</p> <p>Flurbereinigung</p> <p>Wasserhaltung:</p> <p>Leitungsverlauf Wasserhaltung (Einleitstelle)</p> <p>ES/Q = Einleitmenge</p> <p>Reichweite</p>
--	---	---

Quellvermerk: Auszug aus den Geobasisdaten der Niedersächsischen Vermessungs- und Katasterverwaltung © 2017 LGLN

Planfeststellungsunterlage

Aufgestellt Bayreuth, 27.01.2020

Johler *Neumann*

Satzungsgemäß ausgelegen in der Zeit vom bis

Zeit und Ort der Auslegung sind vor Auslegung ortsüblich bekannt gemacht worden

Gemeinde:


Diensiegel/Unterschrift

Planfeststellungsbehörde

	Datum	Name
Bearb.	23.01.2020	Johler
Gepr.	24.01.2020	Neumann
Norm	DIN EN 50341-2-4: 2016	
Org.-Einheit	LPG-NH	



Zust.	Änderung	Datum	Name	Urspr.:

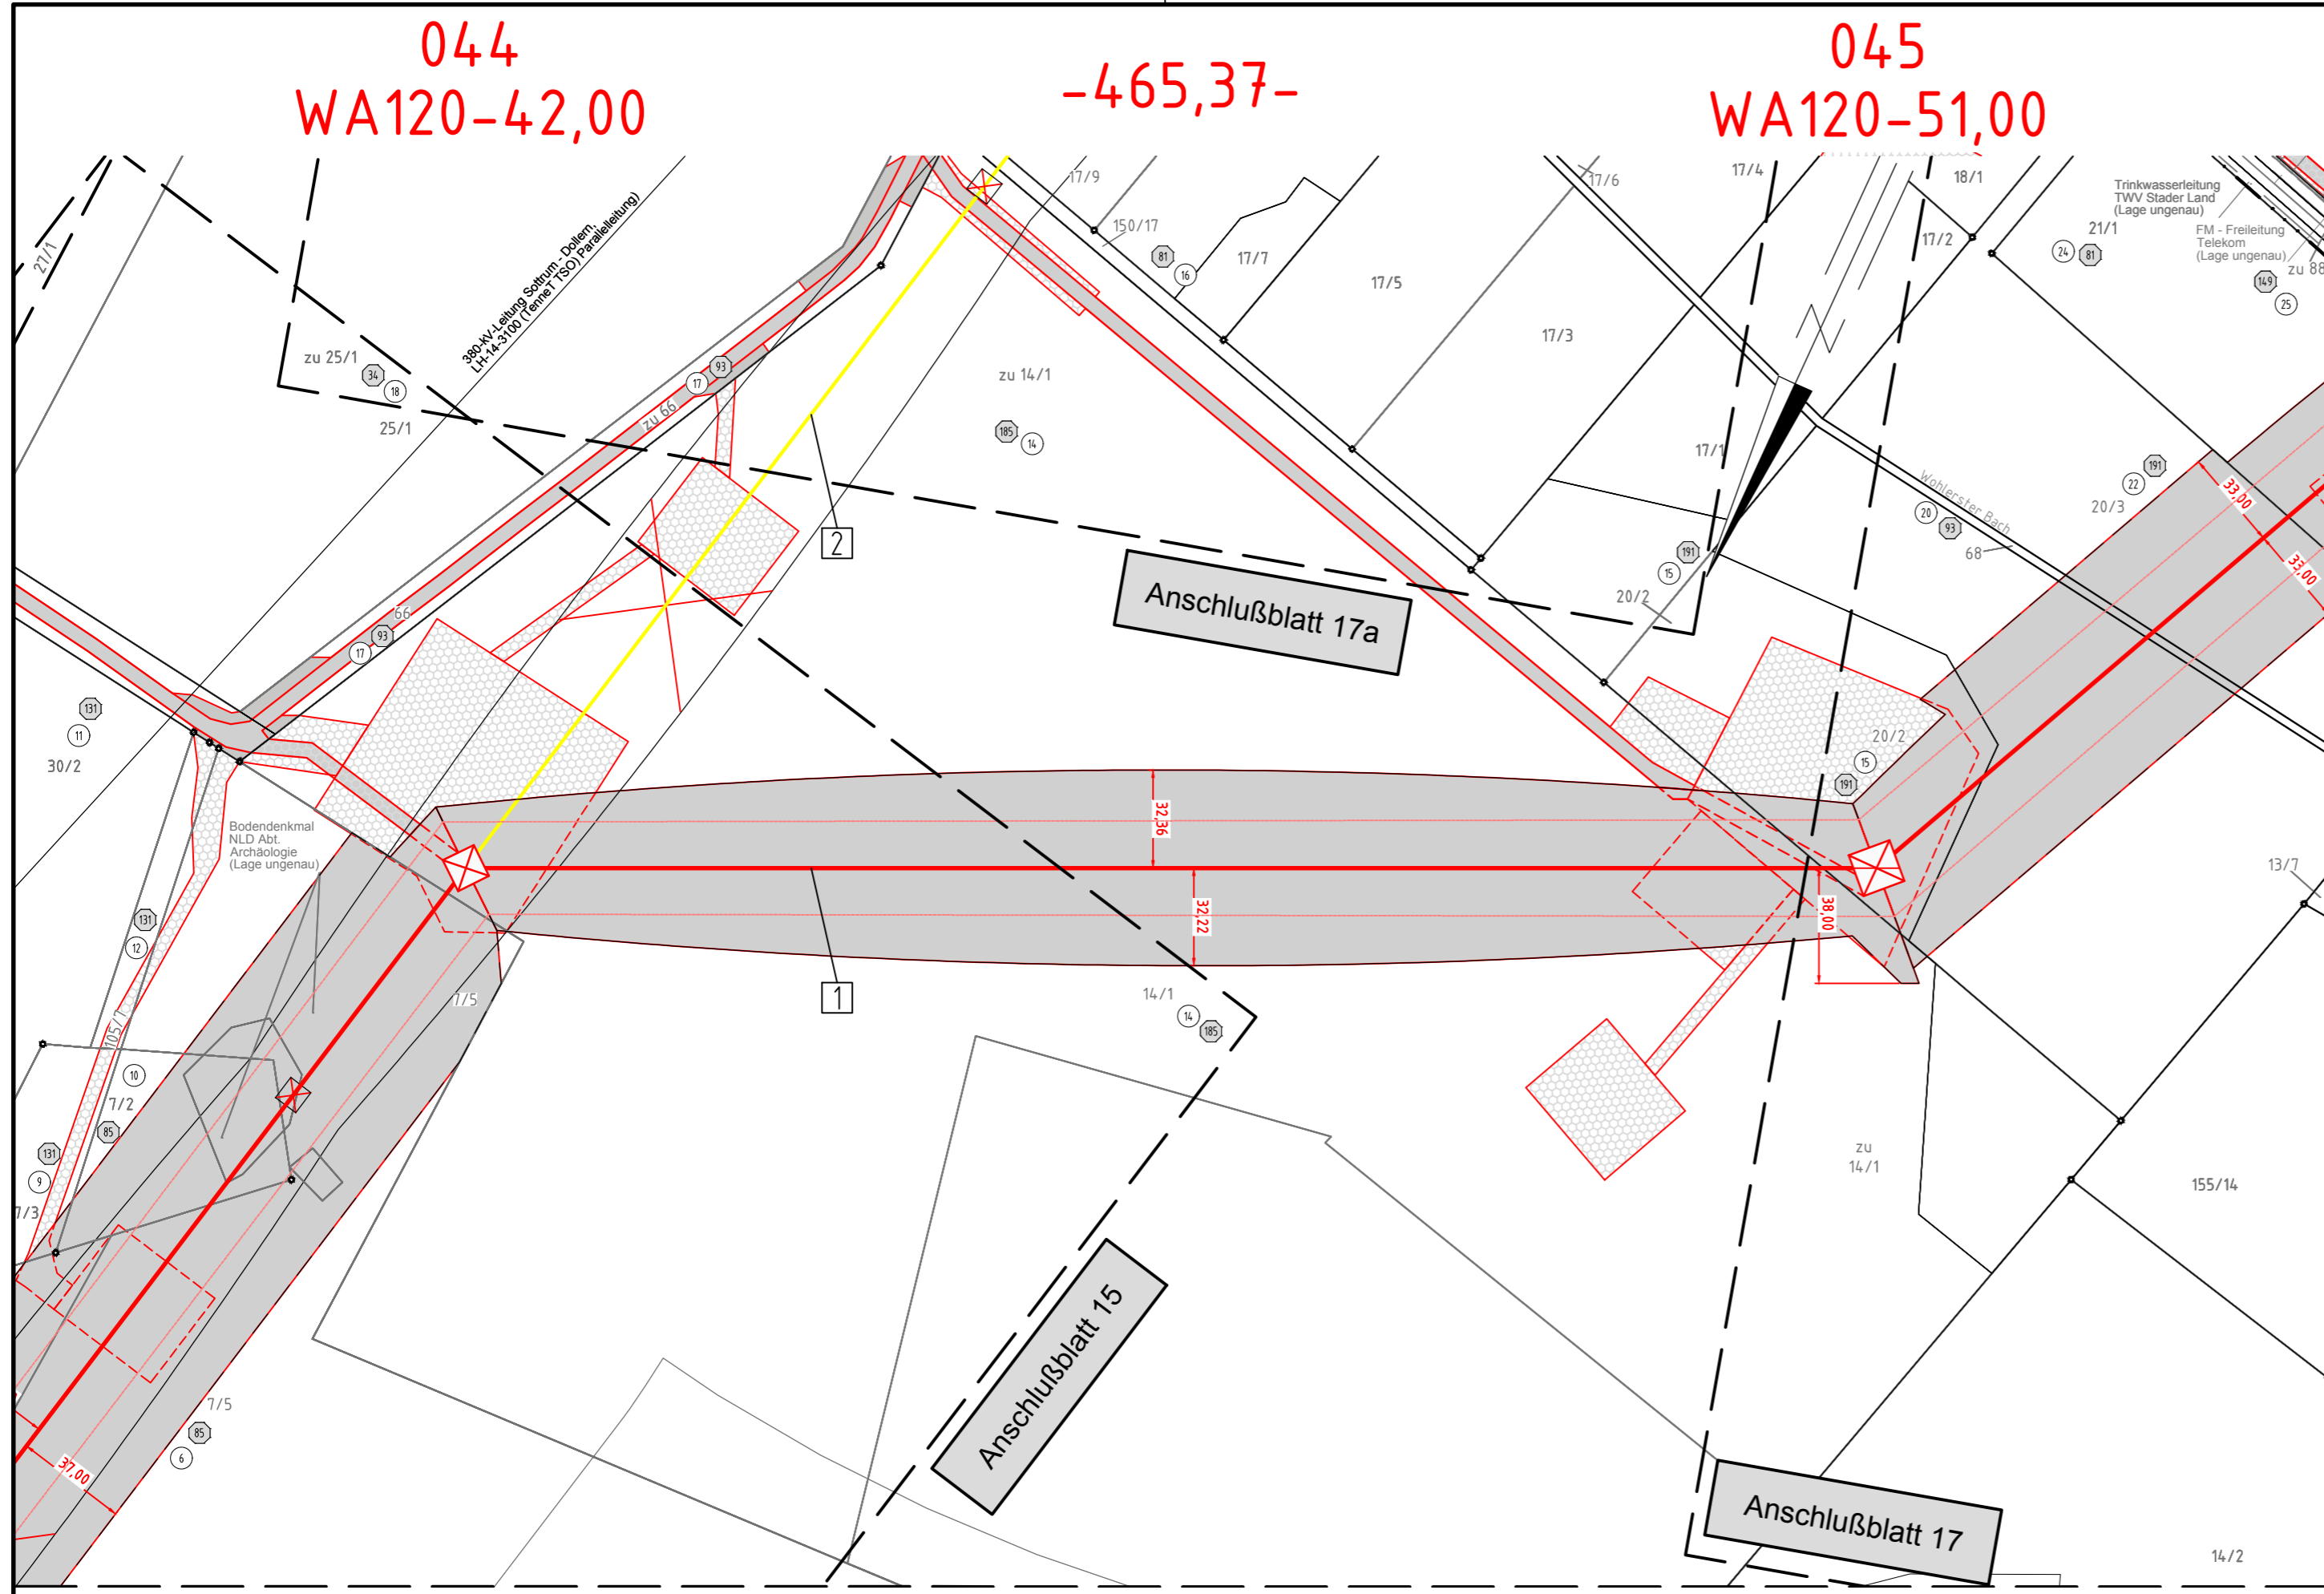

Flur 02

Gemeinde Brest
Gemarkung Wohlerst

Landkreis Stade