

Neubau 380-kV-Leitung Stade - Landesbergen

Abschnitt 2: Dollern - Elsdorf
LH-14-3111

Lage-/Grunderwerbsplan Mast Nr. 084 - Mast Nr. 085

- 1 Neubau der 380-kV-Leitung Stade - Landesbergen (LH-14-3111), TenneT TSO GmbH M 1094 - 999 UW Sottrum, rot
- 2 Rückbau der 220-kV-Leitung Stade - Sottrum (LH-14-2142), TenneT TSO GmbH M 116 - UW Sottrum, gelb
- 48 temporäre Verrohrung auf einer Länge von 15m
- 50 temporäre Verrohrung auf einer Länge von 15m
- 49 temporäre Verrohrung auf einer Länge von 10m
- 51 temporäre Verrohrung auf einer Länge von 20m

Legende:

Grenzen:

- Land
- Kreis
- Stadt/Gem.
- Gemarkung
- Flur
- Flurstück
- Flurbereinigung

Wasserhaltung:

- Leitungsverlauf Wasserhaltung (Einleitstelle)
- ES/Q = Einleitmenge
- Reichweite

Maßnahmen:

- 1 Bauwerksnummer
- A2 Naturschutzfachliche Maßnahmennummer
- 1 Eigentümerschleuse
- 5 Grundstücksordnungsnummer
- 37 Flurstücksnummer
- Mast - Rückbau
- Abspannmast - Neubau
- Winkeltragmast - Neubau
- Tragmast - Neubau
- Abspannmast - Bestand
- Tragmast - Bestand
- Rückbau

Quellvermerk: Auszug aus den Geobasisdaten der Niedersächsischen Vermessungs- und Katasterverwaltung © 2017 LGLN

Planfeststellungsunterlage

Aufgestellt Bayreuth, 27.01.2020

| | | | |
|--|--|--------------------------------|------------------------|
| | Deutschland GmbH Wolfenlastraße 29 D-88400 Biberach Leitungsplanung | Maßstab 1 : 2000 | Einheit Meter |
| | | Datum 23.01.2020 | Name Johler |
| | | Gepr. 24.01.2020 | Neumann |
| | | Norm DIN EN 50341-2-4: 2016 | Org.-Einheit LPG-NH |

Satzungsgemäß ausgelegen in der Zeit vom bis


Zeit und Ort der Auslegung sind vor Auslegung ortsüblich bekannt gemacht worden

Gemeinde:

Dienstsigel/Unterschrift

Planfeststellungsbehörde

| | | | | |
|-------|----------|-------|------|---------|
| Zust. | Änderung | Datum | Name | Urspr.: |
| | | | | |

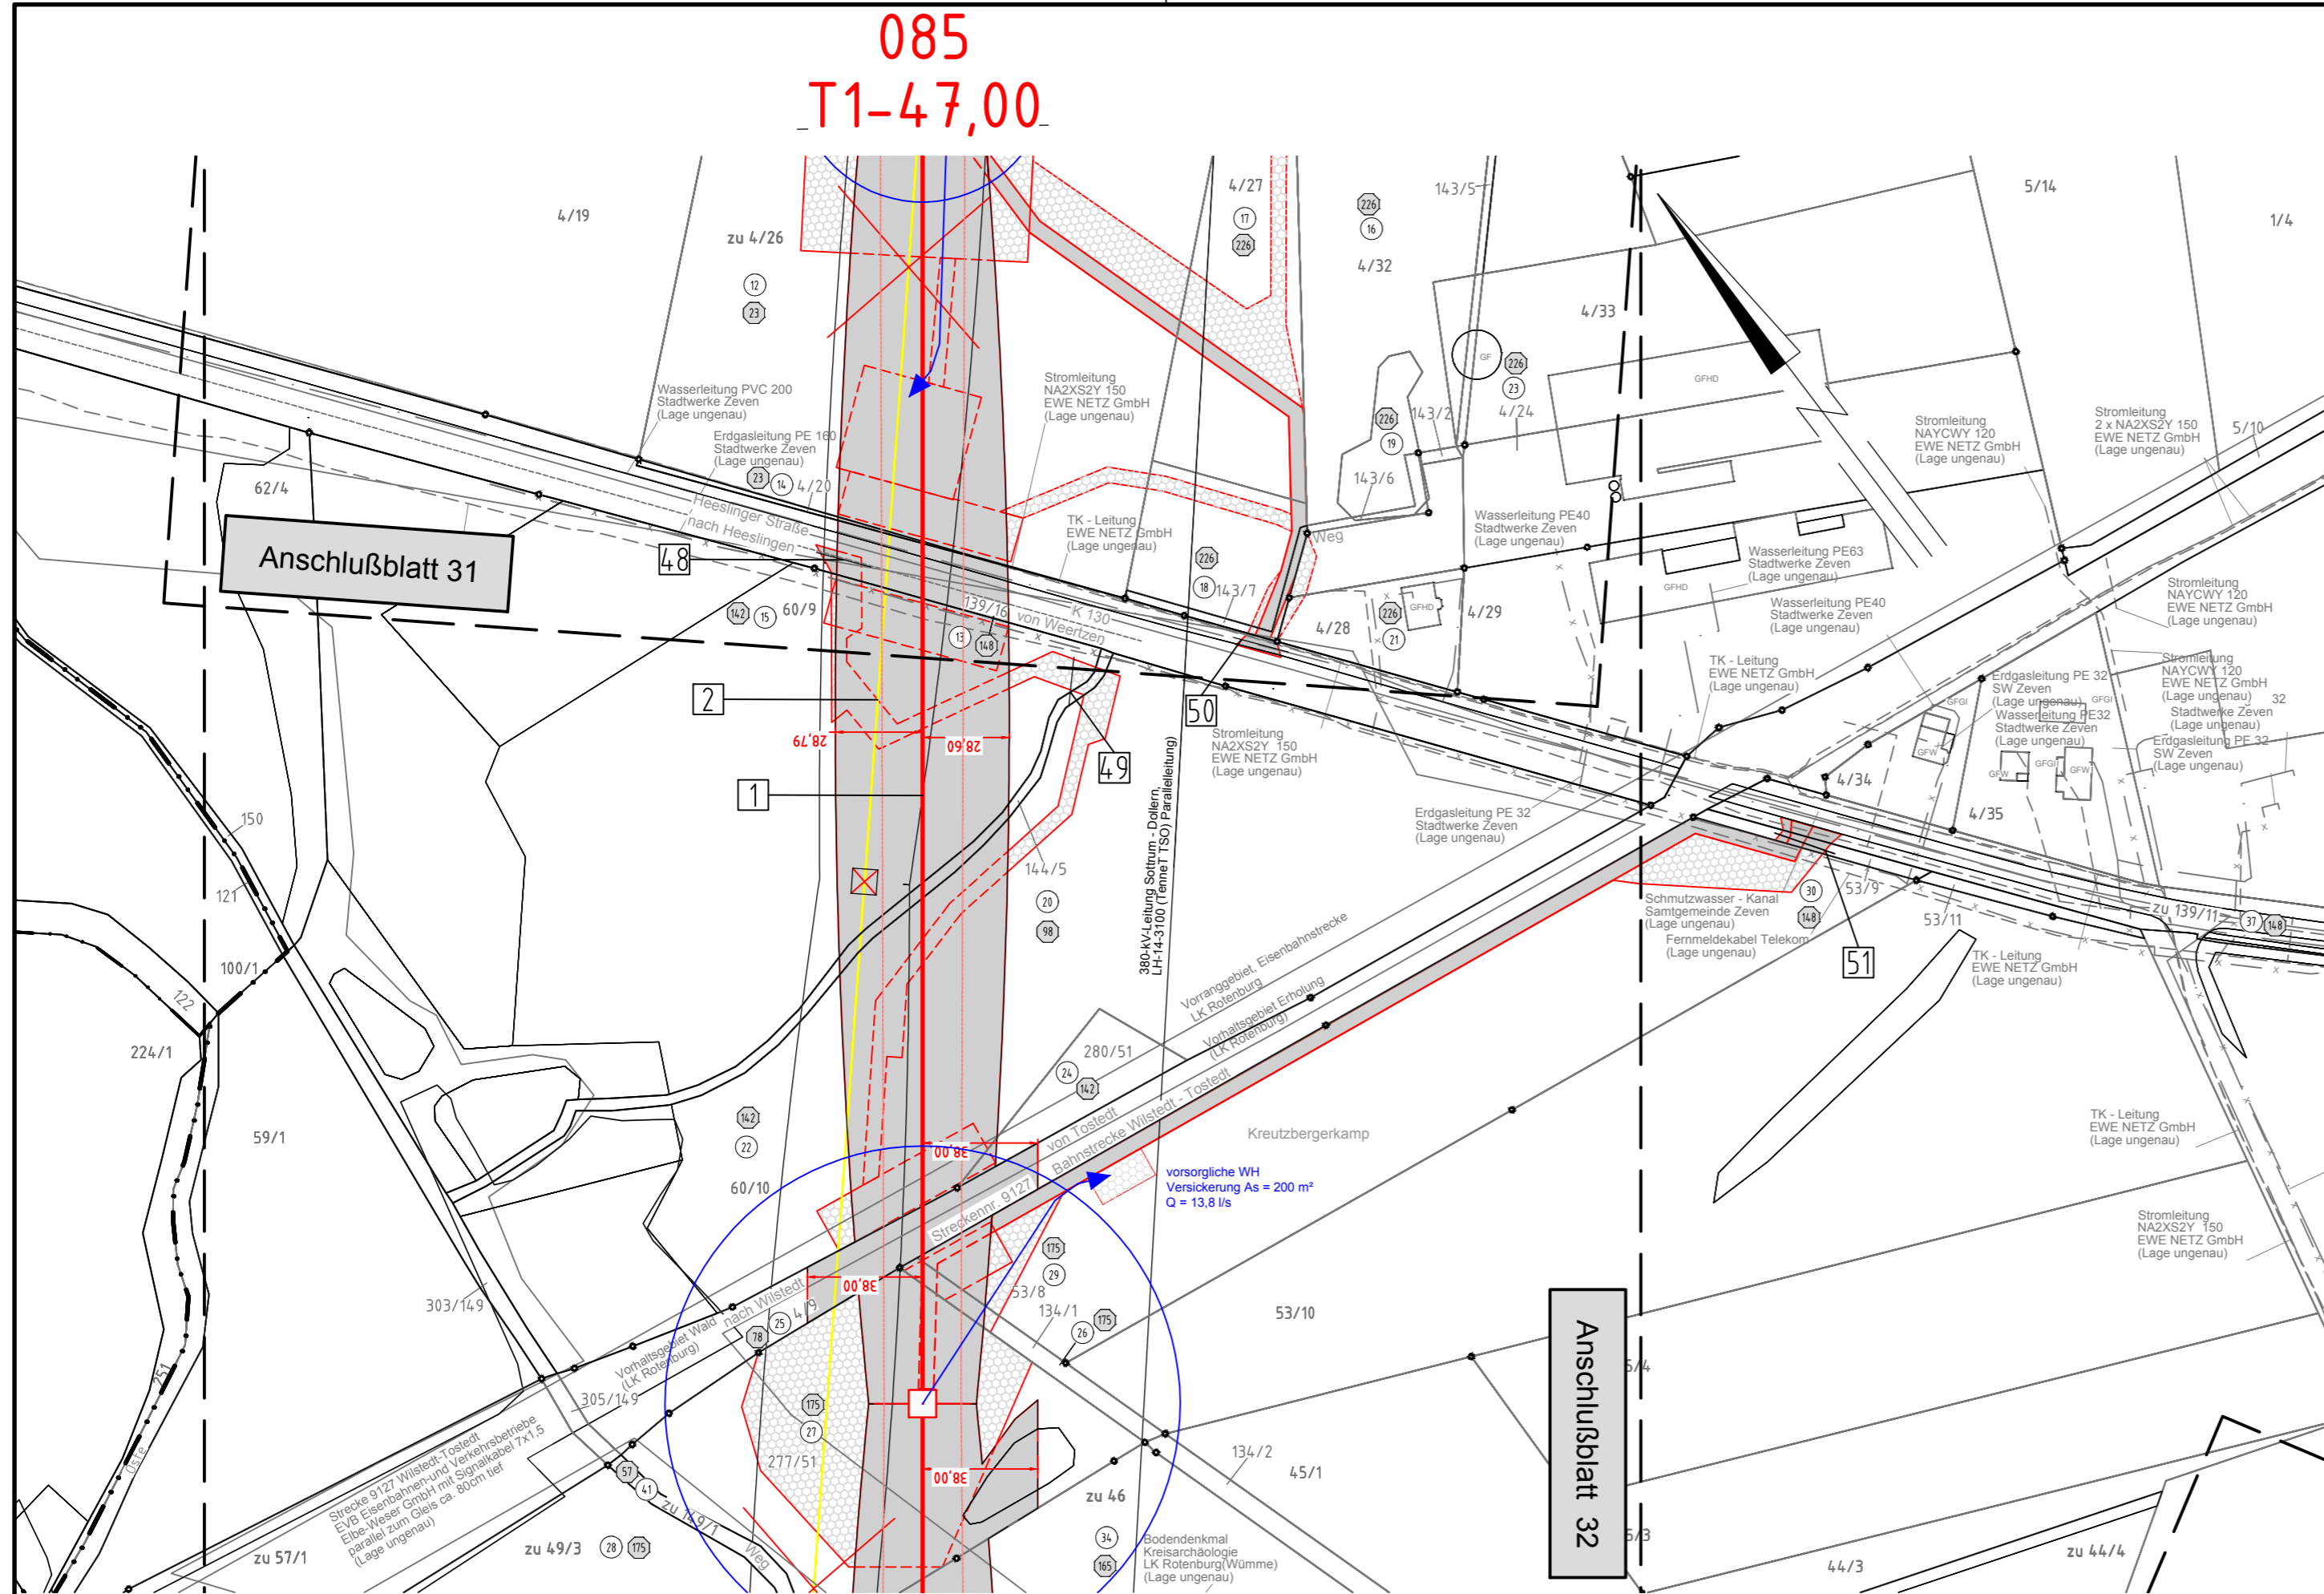

Flur 3 Gemeinde Heeslingen Gemarkung Heeslingen
 Flur 4 Landkreis Rotenburg (Wümme)
 Flur 1 Gemeinde Heeslingen Gemarkung Weertzen