


# Rückbau 220-kV-Leitung Stade - Sottrum LH-14-2142

## Lage-/Grunderwerbsplan Zuwegungen Mast Nr. 029

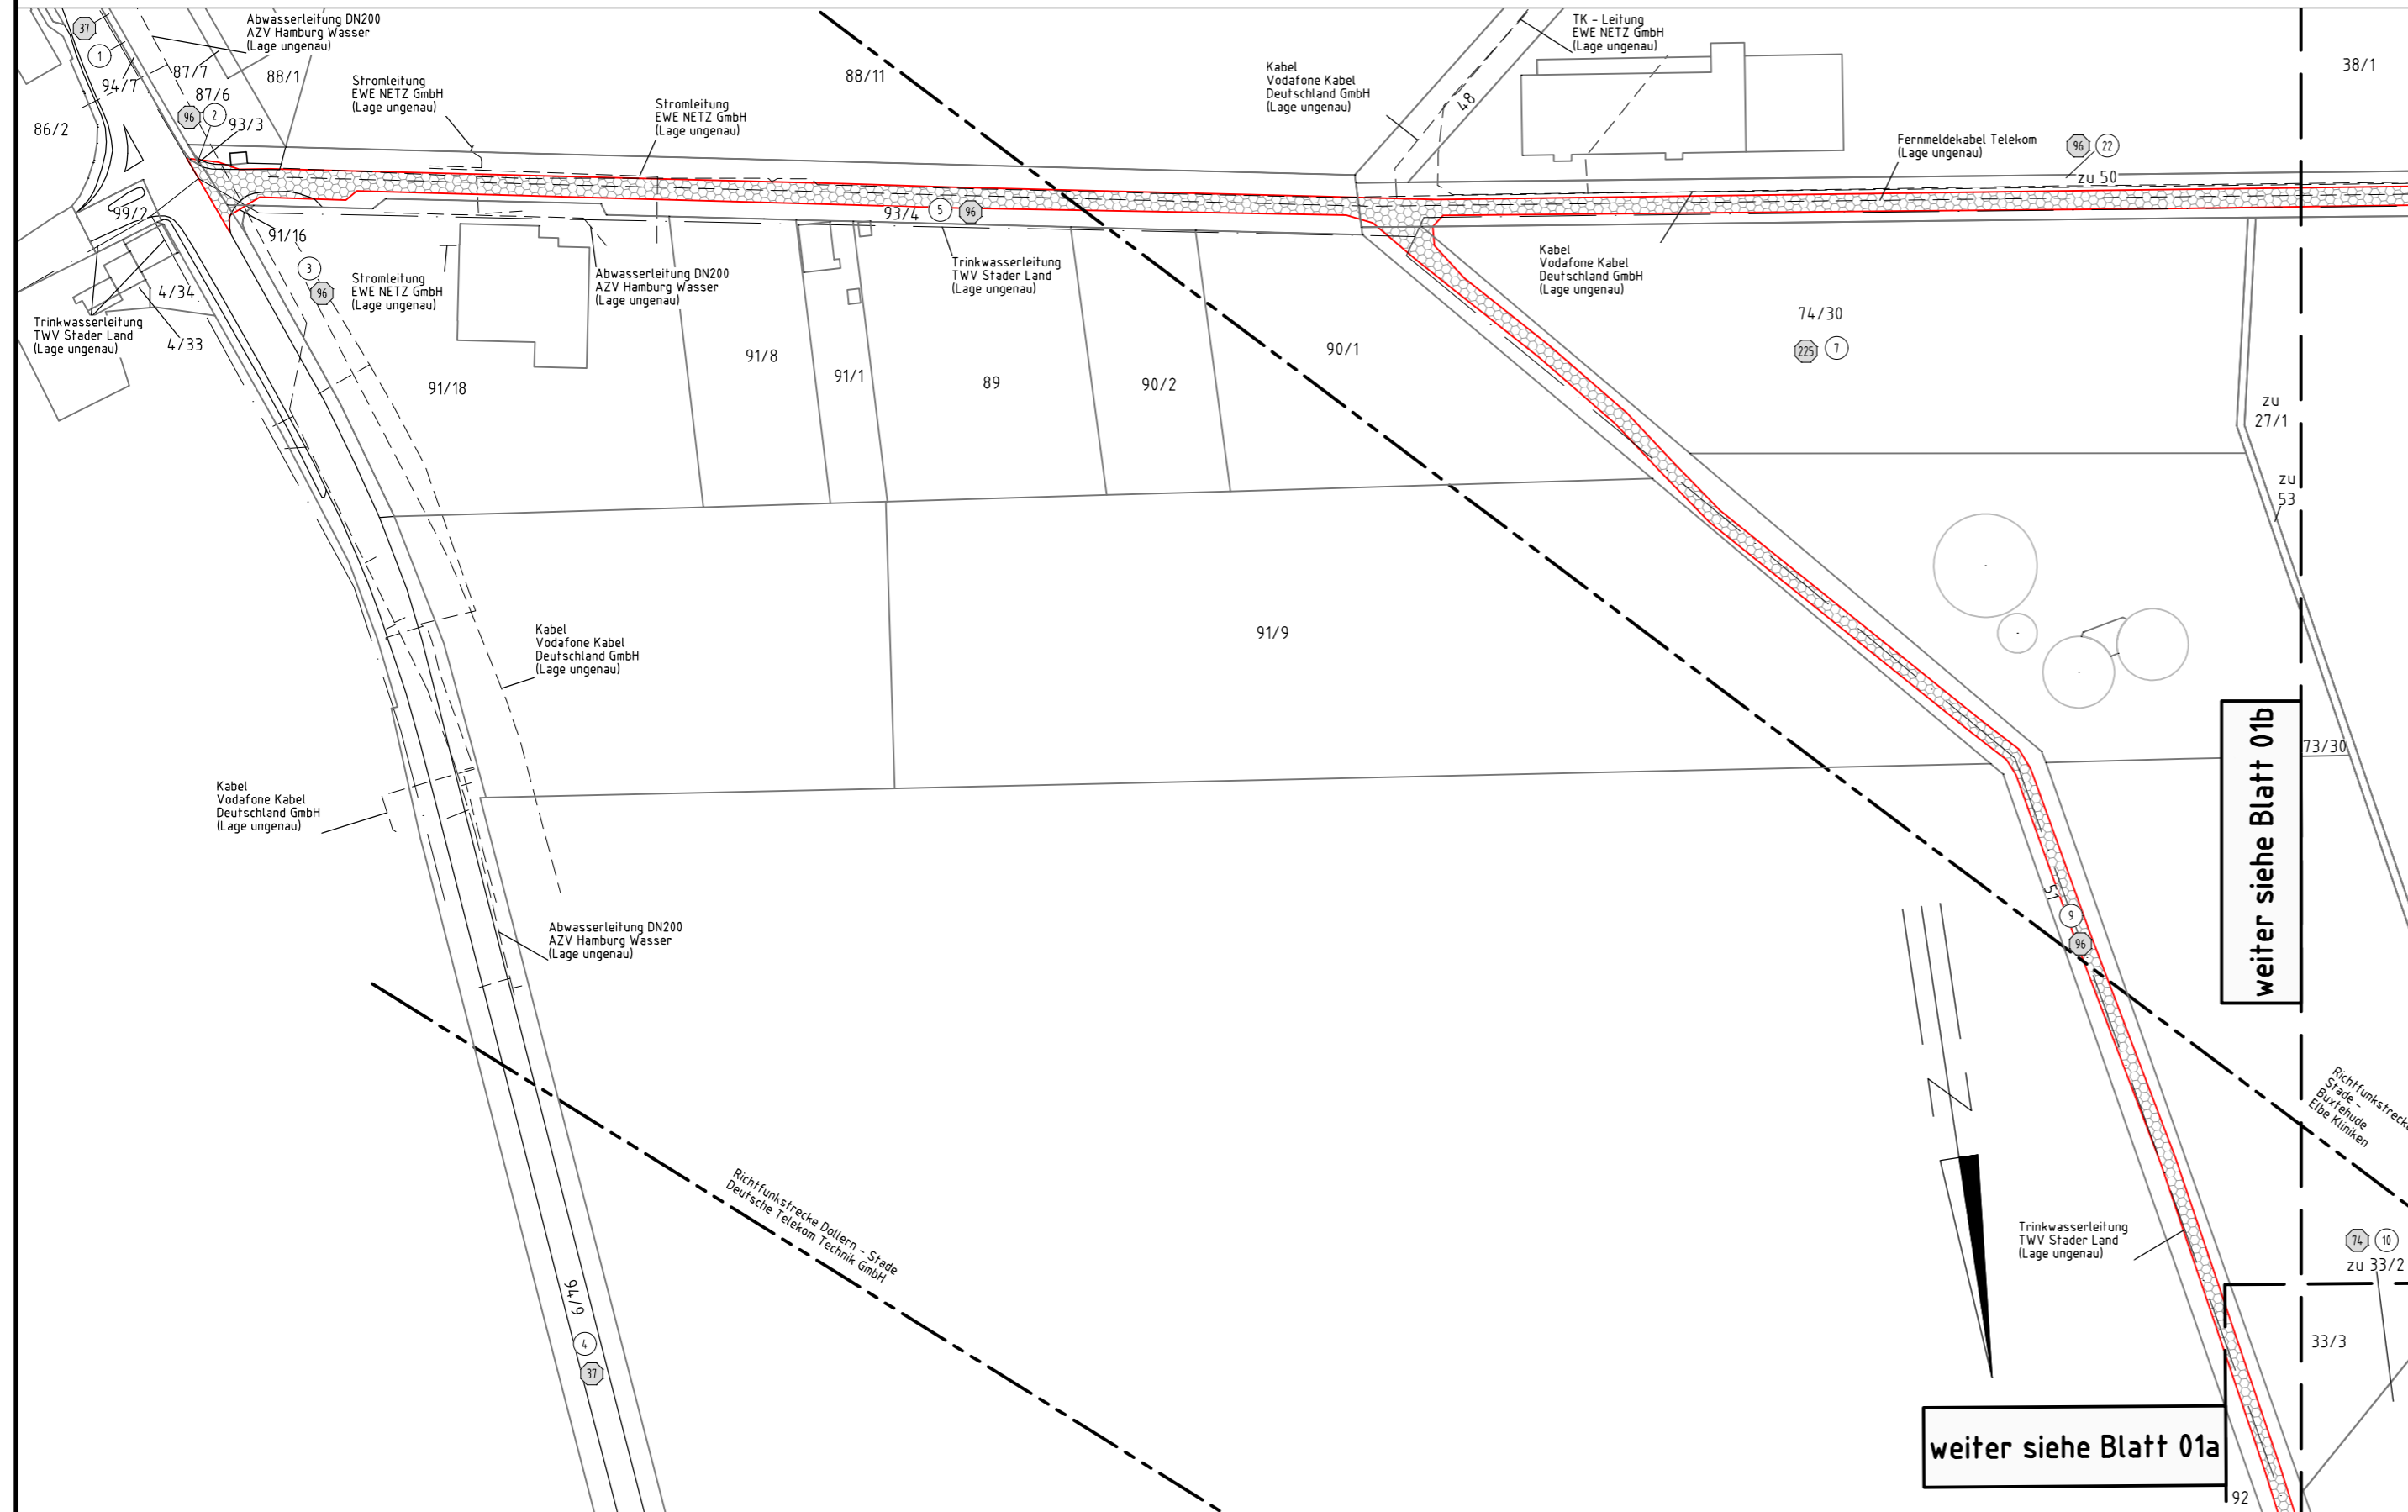

**Legende:**

1	Bauwerksnummer	<b>Grenzen:</b>	
①	Eigentümer - schlüsselnummer	Land	— — — —
⑤	Grundstücksordnungsnummer	Kreis	-----
37	Flurstücksnummer	Stadt/Gem.	-----
⊠	Abspannmast	Gemarkung	-----
⊞	Tragmast	Flur	-----
⊟	Portalmast	Flurstück	-----
—	Trassenachse - Neubau	Flurbereinigung	-----
⊠	Abspannmast - Neubau	<b>Wasserhaltung:</b>	
⊞	Tragmast - Neubau	← Leitungsverlauf Wasserhaltung (Einleitstelle)	
⊟	Winkeltragmast - Neubau	ES/Q = Einleitmenge	
		○ Reichweite	

Quellvermerk: Auszug aus den Geobasisdaten der Niedersächsischen Vermessungs- und Katasterverwaltung © 2017 LGLN

**Planfeststellungsunterlage**

Aufgestellt Bayreuth, 04.09.2019

*gnober* *Neumann*

Satzungsgemäß ausgelegen in der Zeit vom ..... bis .....

Zeit und Ort der Auslegung sind vor Auslegung ortsüblich bekannt gemacht worden

Gemeinde: .....

**eqos Energie** Deutschland GmbH  
Wolfenitalstraße 29  
D-88400 Biberach  
Leitungsplanung

Maßstab: 1 : 2000  
Einheit: Meter

Dienstsigel/Unterschrift .....

Planfeststellungsbehörde

	Datum	Name
Bearb.	02.09.2019	Wunder
Gepr.	03.09.2019	Neumann
Norm	DIN VDE 0210/5.69	
Org.-Einheit	LPG-NH	-

weiter siehe Blatt 01a

weiter siehe Blatt 01b