

# Rückbau 220-kV-Leitung Stade - Sottrum LH-14-2142 Lage-/Grunderwerbsplan Zuwegungen Mast Nr. 037

- 1** LH-14-3111 380-kV-Leitung Stade - Landesbergen, Abschnitt 2: Dollern - Elsdorf, Neubau TenneT TSO GmbH
- 11** BL 577 110-kV-Leitung Nenndorf - Neumünster, DB Energie

**Legende:**

**1** Masttyp  
WA160-24,00

**2** Mastnummer  
T1-26,00

**Grenzen:**

- Land
- Kreis
- Stadt/Gem.
- Gemarkung
- Flur
- Flurstück
- Flurbereinigung

**Wasserhaltung:**

- Leitungsverlauf Wasserhaltung
- (Einleitstelle)
- ES/Q = Einleitmenge
- Reichweite

**Legende (Symbol):**

- 1** Bauwerksnummer
- 1** Eigentümer - schlüsselnummer
- 5** Grundstücksordnungsnummer
- 37** Flurstücksnummer
- Abspannmast
- Tragmast
- Portalmast
- Trassenachse - Neubau
- Abspannmast - Neubau
- Tragmast - Neubau
- Winkeltragmast - Neubau

Quellvermerk: Auszug aus den Geobasisdaten der Niedersächsischen Vermessungs- und Katasterverwaltung  
© 2017 LGLN

## Planfeststellungsunterlage

Aufgestellt  
Bayreuth, 27.01.2020

*gnober* *Neu*

**eqos Energie** Deutschland GmbH  
Wolfentalstraße 29  
D-88400 Biberach  
Leitungsplanung

Maßstab: 1 : 2000  
Einheit: Meter

Datum	Name
Bearb. 23.01.2020	Wunder
Gepr. 24.01.2020	Neumann
Norm	DIN VDE 0210/5.69
Org.-Einheit	LPG-NH

Satzungsgemäß ausgelegen in der Zeit  
vom .....  
bis .....


Zeit und Ort der Auslegung sind vor Auslegung ortsüblich bekannt gemacht worden

Gemeinde: .....

Dienstiegel/Unterschrift .....

Planfeststellungsbehörde

Zust.	Änderung	Datum	Name	Urspr.:

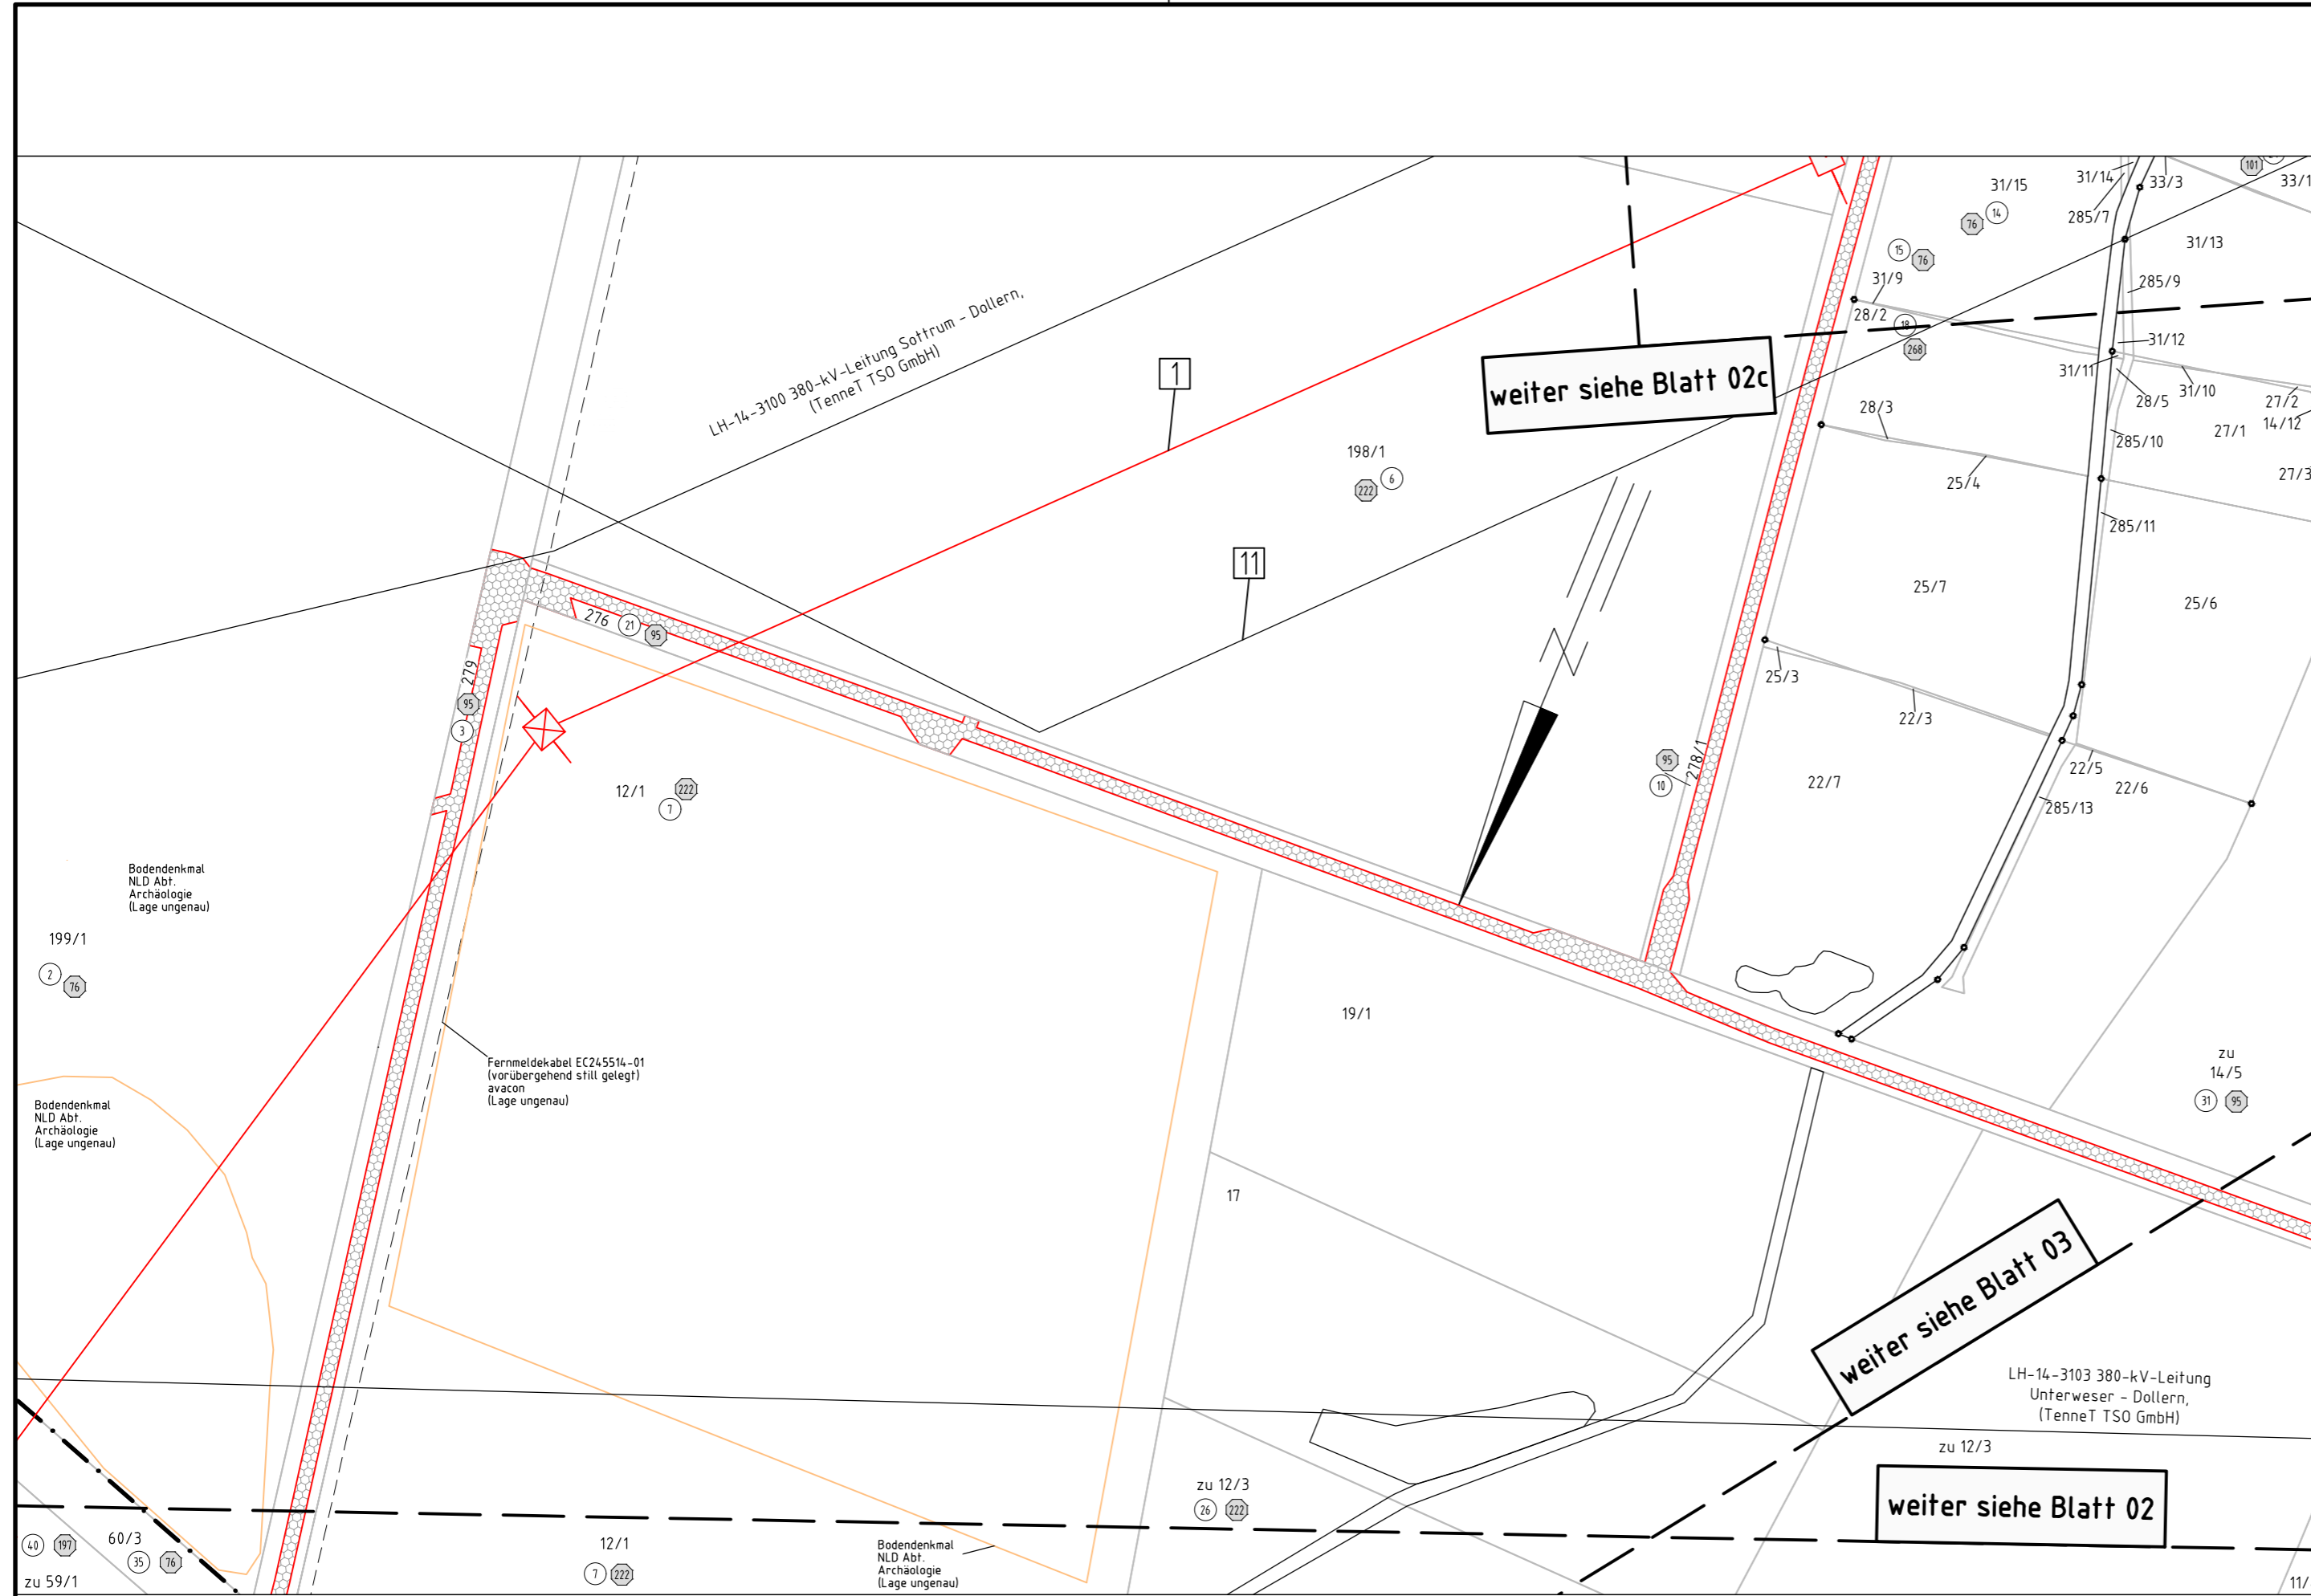

Gemeinde Deinste  
Gemarkung Helmste

Flur 1

Landkreis Stade