

Rückbau 220-kV-Leitung Stade - Sottrum LH-14-2142

Lage-/Grunderwerbsplan Zuwegungen Mast Nr. 043 - Mast Nr. 044

- 1 LH-14-3111 380-kV-Leitung Stade - Landesbergen, Abschnitt 2: Dollern - Elsdorf, Neubau TenneT TSO GmbH
- 2 LH-14-2142 220-kV-Leitung Stade - Sottrum, Abschnitt 2: Dollern - Elsdorf, Rückbau TenneT TSO GmbH
- 9 LH-14-1214 110-kV-Ltg. Dollern - P. Wohlerst, Avacon AG
- 11 BL 577 110-kV-Leitung Nenndorf - Neumünster, DB Energie

Legende:

1	MASTNUMMER	1	Bauwerksnummer
1	EIGENTÜMER-SCHLÜSSELNUMMER	1	Land
5	GRUNDSTÜCKSORDNUNGSNUMMER	1	Kreis
37	FLURSTÜCKSNUMMER	1	Stadt/Gem.
1	ABSPANNMAST	1	Gemarkung
1	TRAGMAST	1	Flur
1	PORTALMAST	1	Flurstück
1	TRASSENACHSE - NEUBAU	1	Flurbereinigung
1	ABSPANNMAST - NEUBAU	1	Wasserhaltung:
1	TRAGMAST - NEUBAU	1	Leitungsverlauf Wasserhaltung (Einleitstelle)
1	WINKELTRAGMAST - NEUBAU	1	ES/Q = Einleitmenge
		1	Reichweite

Quellvermerk: Auszug aus den Geobasisdaten der Niedersächsischen Vermessungs- und Katasterverwaltung
© 2017 LGLN


Planfeststellungsunterlage

Aufgestellt Bayreuth, 27.01.2020

	Maßstab	Einheit
	1 : 2000	Meter
Datum Name		
Bearb.	23.01.2020	Wunder
Gepr.	24.01.2020	Neumann
Norm	DIN VDE 0210/5.69	
Org.-Einheit	LPG-NH	
Zust.	Änderung	Datum
	Name	Urspr.:

Satzungsgemäß ausgelegen in der Zeit vom bis
Zeit und Ort der Auslegung sind vor Auslegung ortsüblich bekannt gemacht worden
Gemeinde:

Dienstiegel/Unterschrift

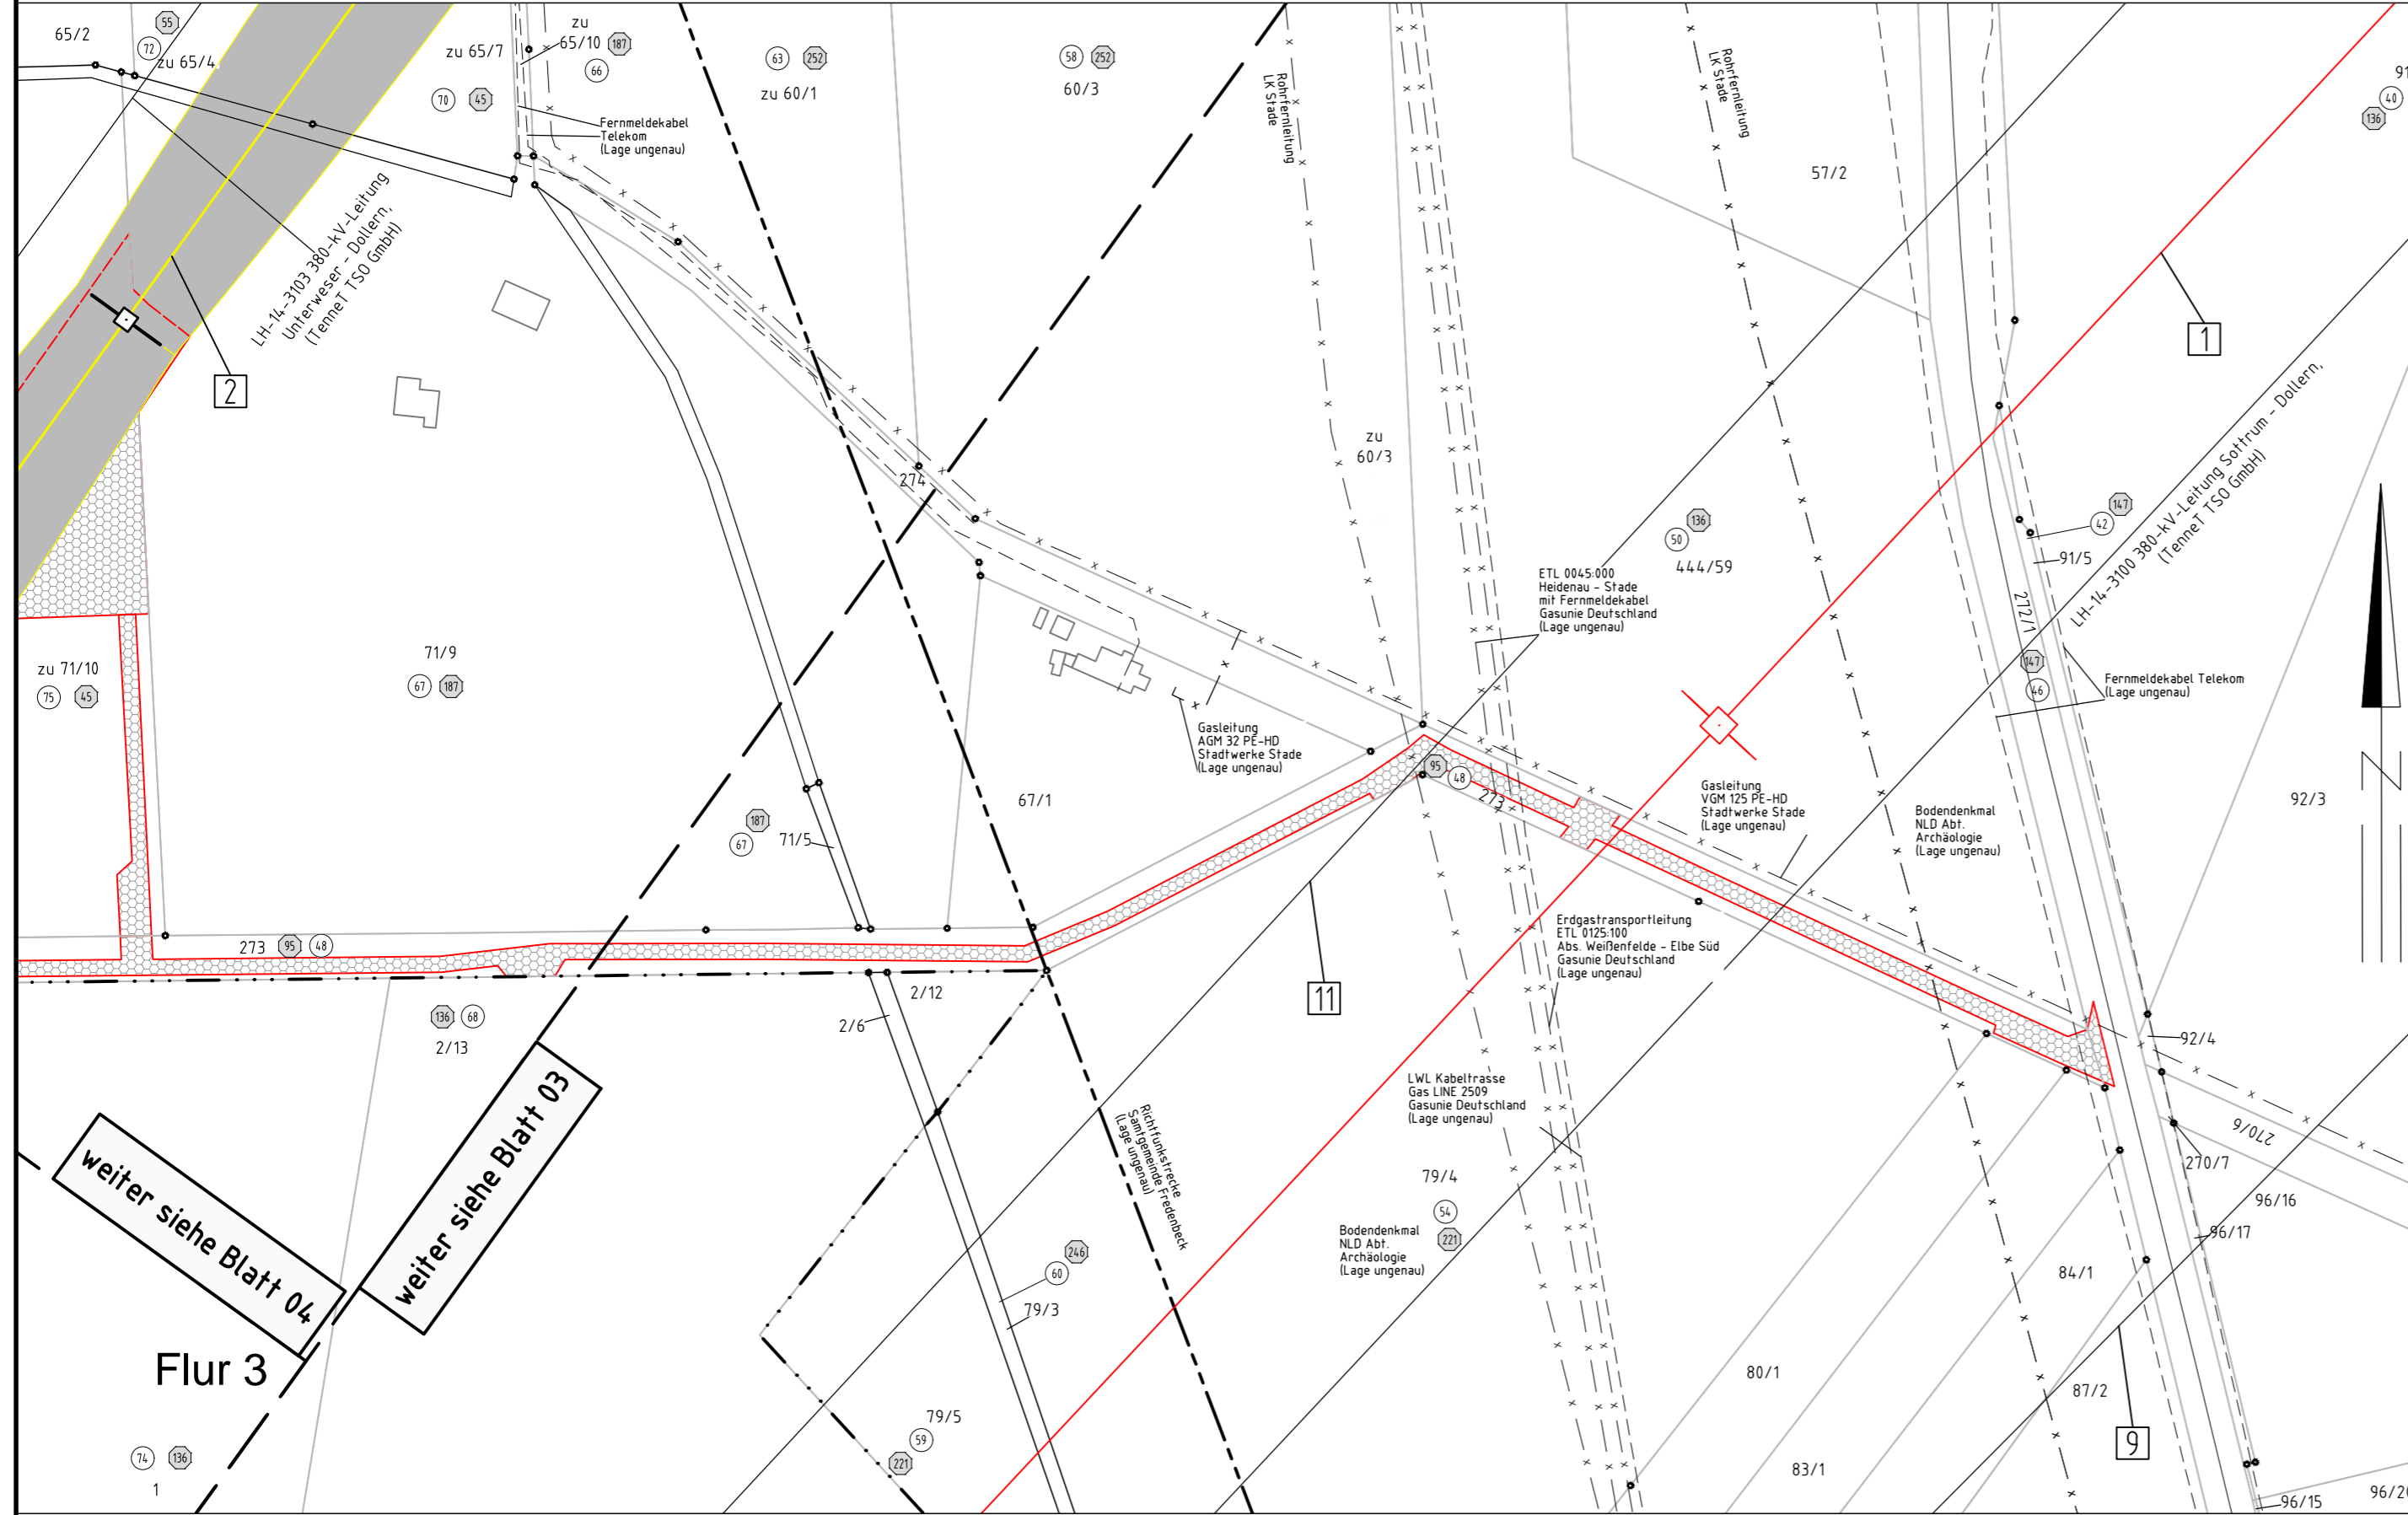

weiter siehe Blatt 04
weiter siehe Blatt 03

Gemeinde Deinste Gemarkung Helmste
Flur 1 Landkreis Stade