

Rückbau 220-kV-Leitung Stade - Sottrum LH-14-2142

Lage-/Grunderwerbsplan

Mast Nr. 067 - Mast Nr. 068

- 1 LH-14-3111 380-kV-Leitung Stade - Landesbergen, Abschnitt 2: Dollern - Elsdorf, Neubau TenneT TSO GmbH
- 2 LH-14-2142 220-kV-Leitung Stade - Sottrum, Abschnitt 2: Dollern - Elsdorf, Rückbau TenneT TSO GmbH
- 30 temporäre Grabenverrohrung auf eine Länge von 20m
- 31 temporäre Grabenverrohrung auf eine Länge von 20m

Legende:

1	Bauwerksnummer	1	Land
1	Eigentümer - schlüsselnummer	1	Kreis
5	Grundstücksordnungsnummer	1	Stadt/Gem.
37	Flurstücksnummer	1	Gemarkung
□	Abspannmast	1	Flur
□	Tragmast	1	Flurstück
□	Portalmast	1	Flurbereinigung
—	Trassenachse - Neubau	←	Wasserhaltung: Leitungsverlauf Wasserhaltung (Einleitstelle)
⊗	Abspannmast - Neubau	ES/Q	= Einleitmenge
⊗	Tragmast - Neubau	○	Reichweite
⊗	Winkeltragmast - Neubau		

Grenzen:

Land: ————
Kreis: - - - - -
Stadt/Gem.:
Gemarkung: ————
Flur: ————
Flurstück: ————
Flurbereinigung: <— — —>

WA160-24,00
Masttyp

T1-26,00
Mastnummer

Arbeitsflächen
Schutzbereich
Schutzbereichsbegrenzung
Trassenachse
vorübergeh. Zufahrt

Quellvermerk: Auszug aus den Geobasisdaten der Niedersächsischen Vermessungs- und Katasterverwaltung
© 2017 LGLN

Planfeststellungsunterlage

Aufgestellt
Bayreuth, 27.01.2020

gnober *Neumann*

Deutschland GmbH
Wolfenitalstraße 29
D-88400 Biberach
Leitungsplanung

Maßstab
1 : 2000

Einheit
Meter

	Datum	Name
Bearb.	23.01.2020	Wunder
Gepr.	24.01.2020	Neumann
Norm	DIN VDE 0210/5.69	
Org.-Einheit	LPG-NH	

Zust. Änderung Datum Name Urspr.:

Tennet
Taking power further


Satzungsgemäß ausgelegen in der Zeit
vom
bis

Zeit und Ort der Auslegung sind vor Auslegung ortsüblich bekannt gemacht worden

Gemeinde:

Dienstiegel/Unterschrift

Planfeststellungsbehörde

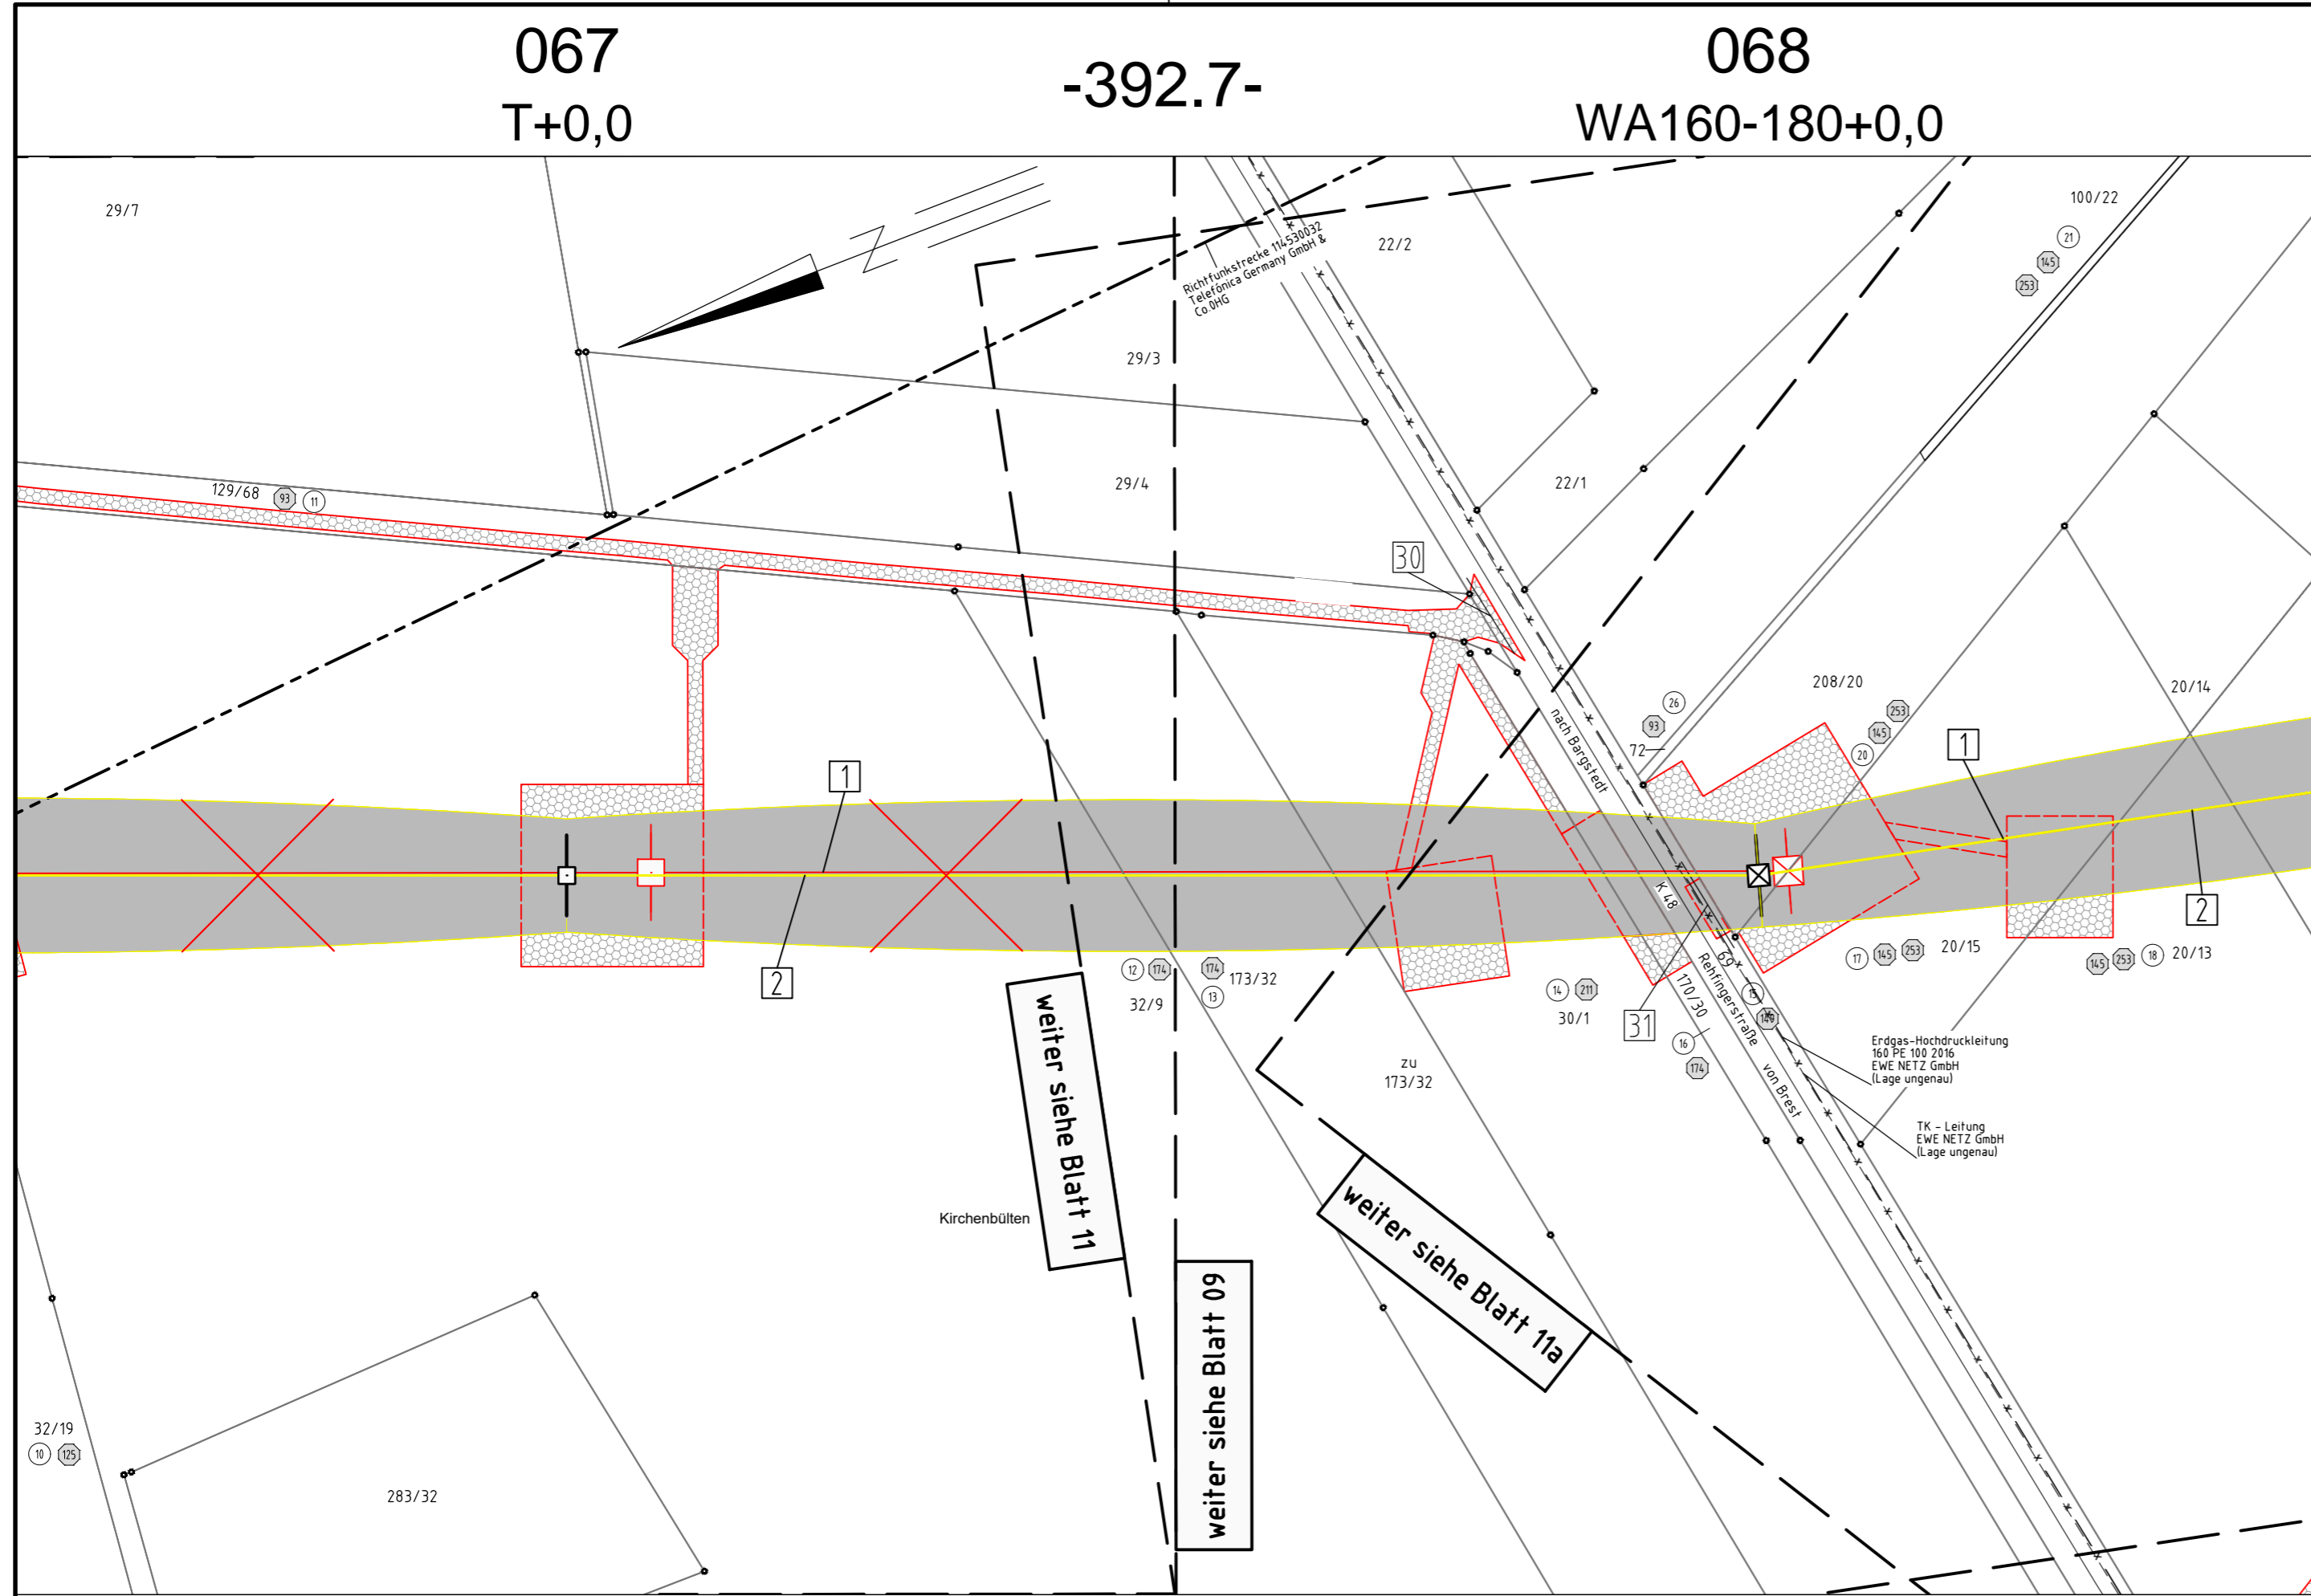

Gemeinde Brest
Gemarkung Brest

Flur 1

Landkreis Stade

weiter siehe Blatt 11
weiter siehe Blatt 11a
weiter siehe Blatt 09