

068 WA160-180+0,0
-376.8-
069 T+0,0

Rückbau 220-kV-Leitung Stade - Sottrum LH-14-2142

Lage-/Grunderwerbsplan Zuwegungen Mast Nr. 068 - Mast Nr. 069

- 1 LH-14-3111 380-kV-Leitung Stade - Landesbergen, Abschnitt 2: Dollern - Elsdorf, Neubau TenneT TSO GmbH
- 2 LH-14-2142 220-kV-Leitung Stade - Sottrum, Abschnitt 2: Dollern - Elsdorf, Rückbau TenneT TSO GmbH
- 31 temporäre Grabenverrohrung auf eine Länge von 20m
- 32 temporäre Grabenverrohrung auf eine Länge von 10m

Legende:

1 Masttyp WA160-24,00
2 Mastnummer T1-26,00

1 Bauwerksnummer
1 Eigentümer - schlüsselnummer
5 Grundstücksordnungsnummer
37 Flurstücksnummer
□ Abspannmast
□ Tragmast
□ Portalmast
— Trassenachse - Neubau
□ Abspannmast - Neubau
□ Tragmast - Neubau
□ Winkeltragmast - Neubau

Grenzen:

Land
Kreis
Stadt/Gem.
Gemarkung
Flur
Flurstück
Flurbereinigung

Wasserhaltung:

← Leitungsverlauf Wasserhaltung (Einleitstelle)
ES/Q = Einleitmenge
○ Reichweite

Quellvermerk: Auszug aus den Geobasisdaten der Niedersächsischen Vermessungs- und Katasterverwaltung
© 2017 LGLN

Planfeststellungsunterlage

Aufgestellt Bayreuth, 27.01.2020

gnoke *Neumann*

Satzungsgemäß ausgelegen in der Zeit vom bis

Zeit und Ort der Auslegung sind vor Auslegung ortsüblich bekannt gemacht worden

Gemeinde:

Deutschland GmbH
Wolfenitalstraße 29
D-88400 Biberach
Leitungsplanung

Maßstab 1 : 2000
Einheit Meter


Dienstiegel/Unterschrift

Planfeststellungsbehörde

	Datum	Name
Bearb.	23.01.2020	Wunder
Gepr.	24.01.2020	Neumann
Norm	DIN VDE 0210/5.69	
Org.-Einheit	LPG-NH	



Zust.	Änderung	Datum	Name	Urspr.:

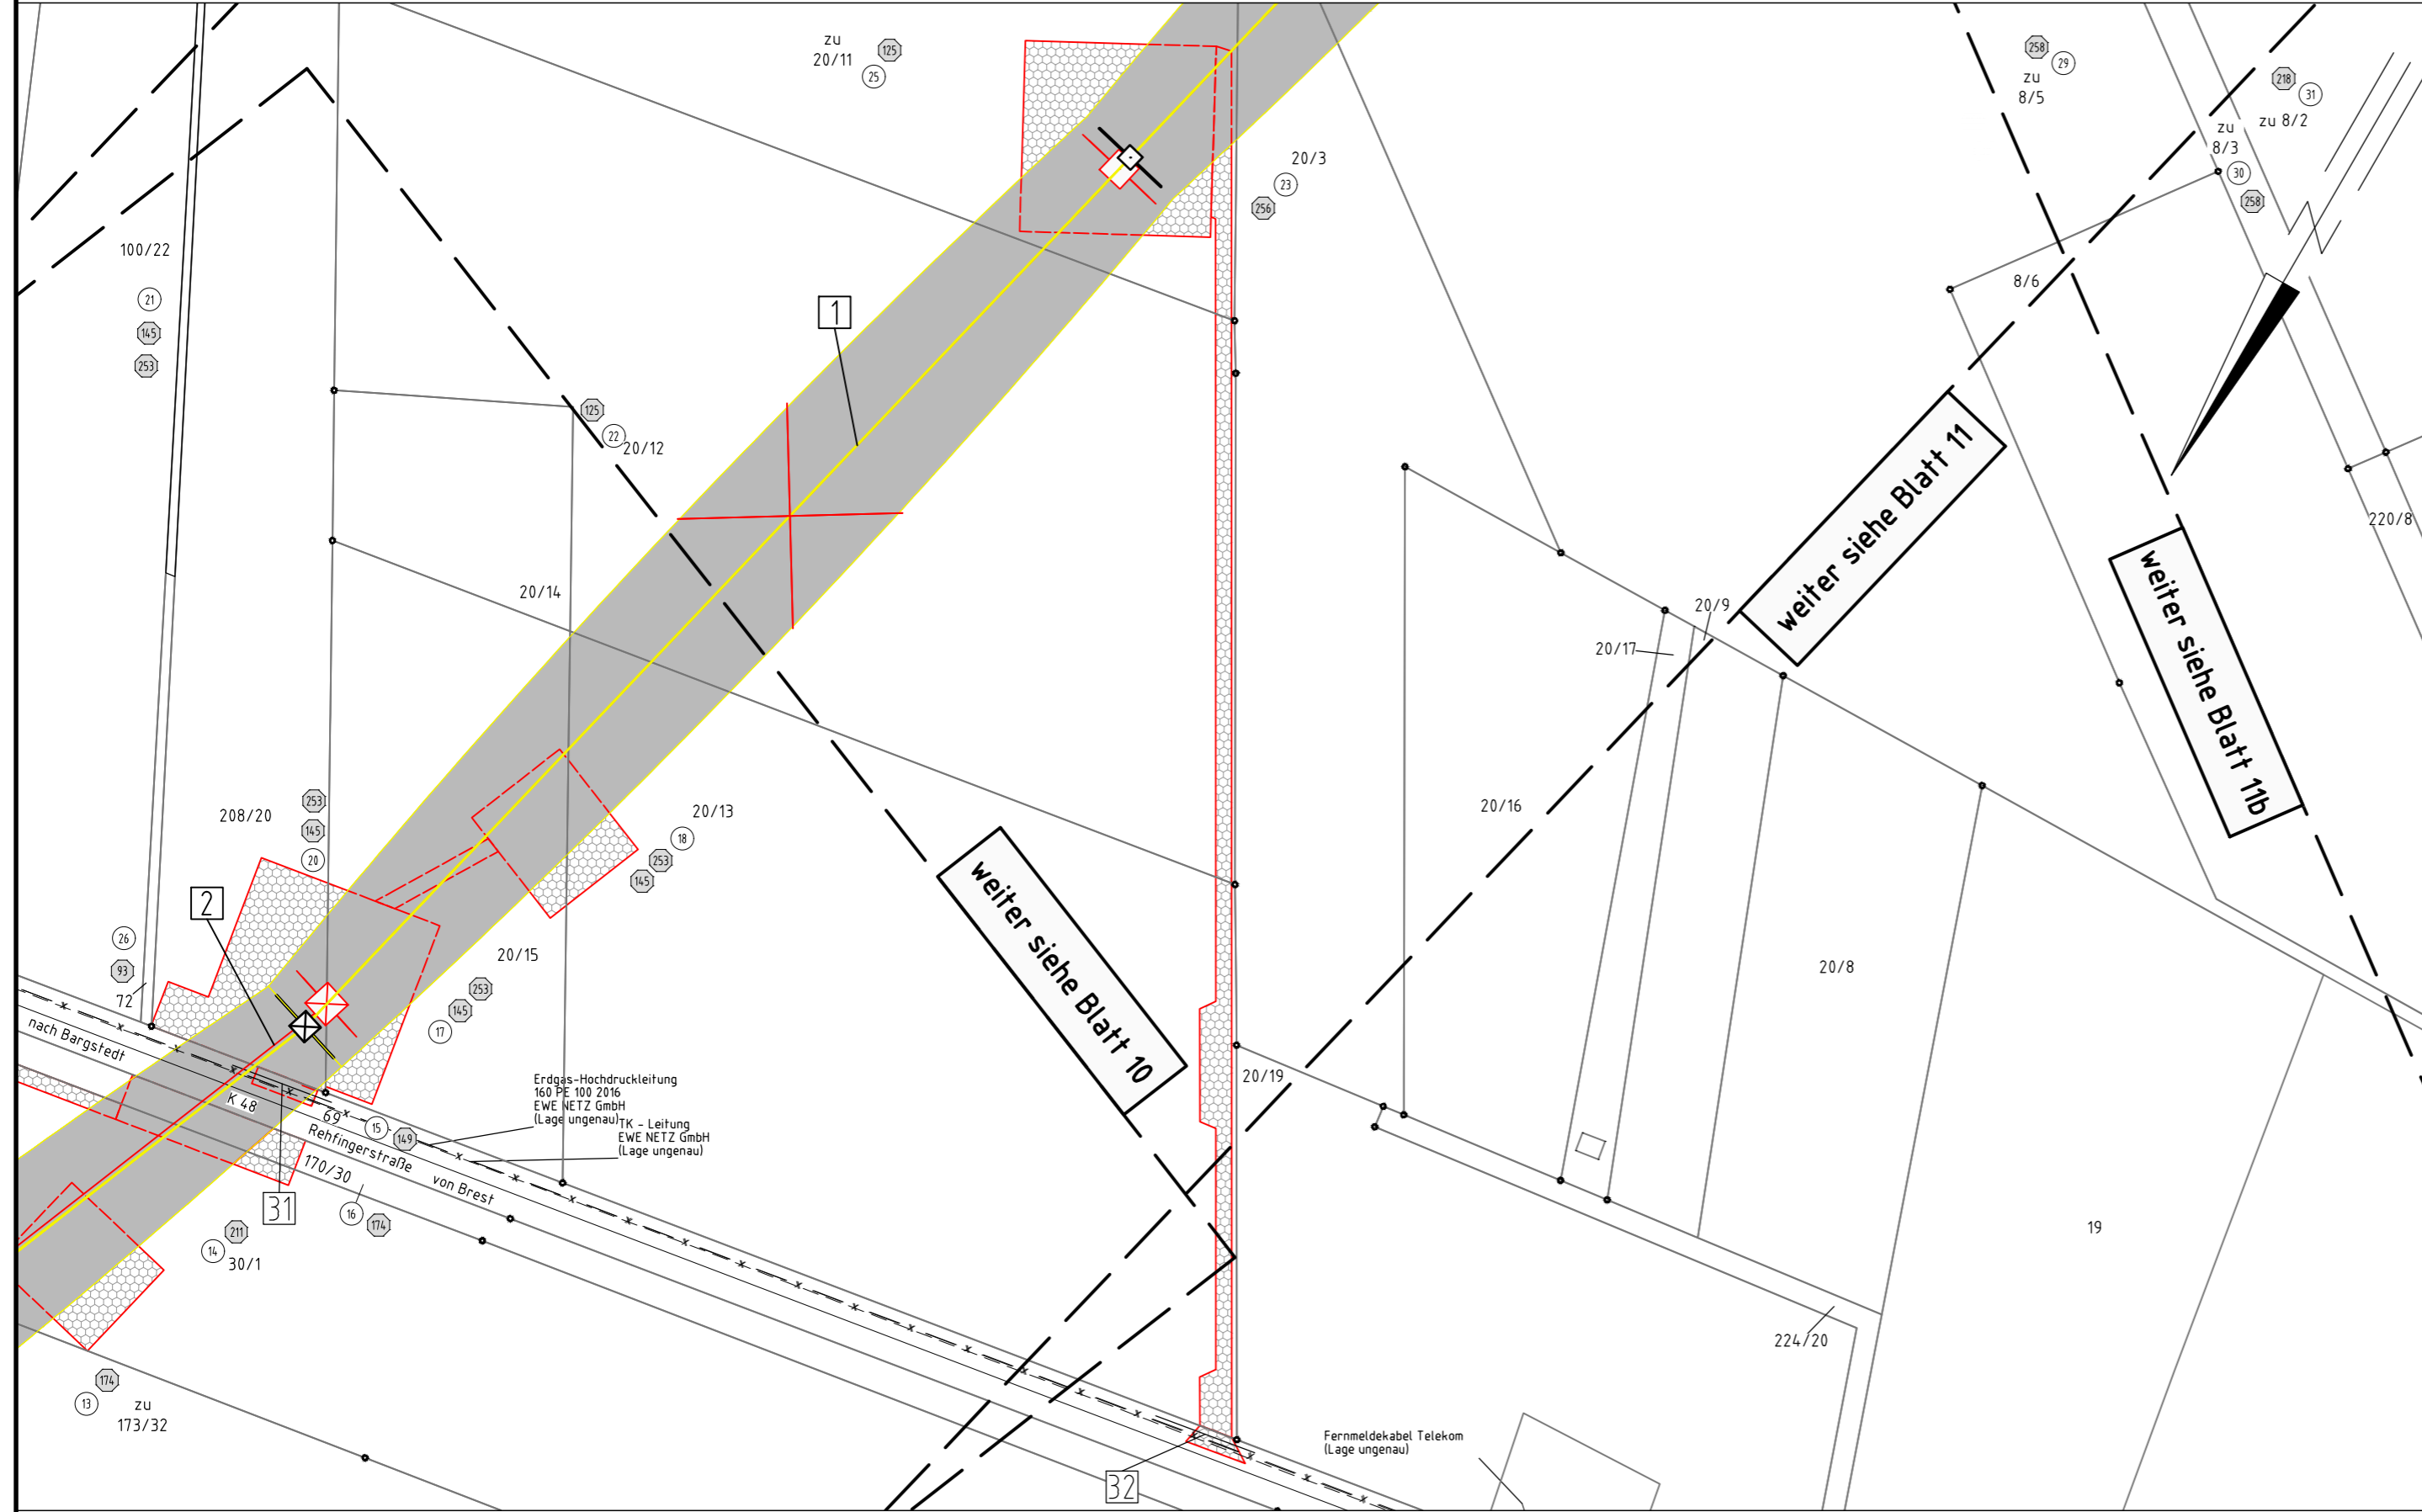

Gemeinde Brest Gemarkung Brest
Flur 1
Landkreis Stade