


095

T+2,5

# Rückbau 220-kV-Leitung Stade - Sottrum LH-14-2142 Lage-/Grunderwerbsplan Zuwegungen Mast Nr. 095

- 1 LH-14-3111 380-kV-Leitung Stade - Landesbergen, Abschnitt 2: Dollern - Elsdorf, Neubau TenneT TSO GmbH
- 2 LH-14-2142 220-kV-Leitung Stade - Sottrum, Abschnitt 2: Dollern - Elsdorf, Rückbau TenneT TSO GmbH

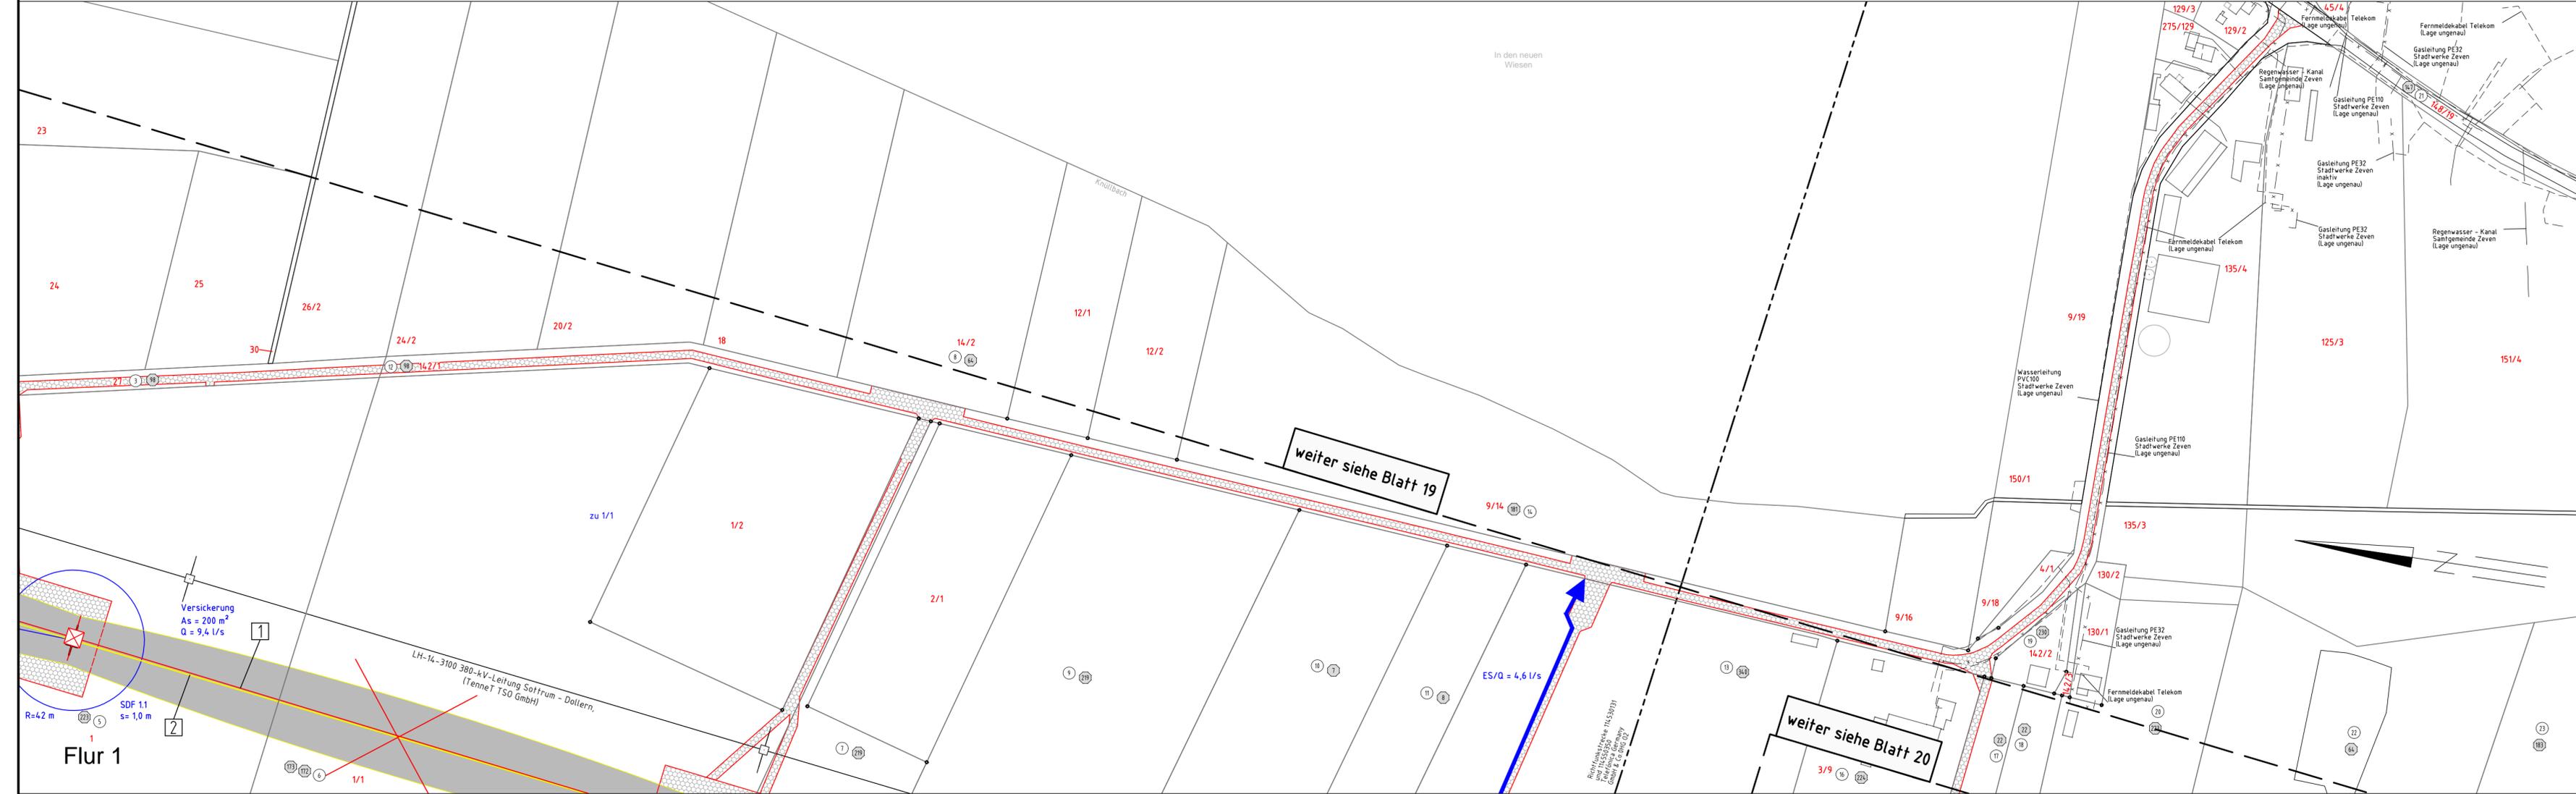

**Legende:**

1 Masttyp	2 Mastnummer	1 Bauwerksnummer	<b>Grenzen:</b>
WA160-24,00	T1-26,00	1 Eigentümer - Schlüsselnummer	Land
Arbeitsflächen	Trassenachse	5 Grundstücksordnungsnummer	Kreis
Schutzbereich	vorübergeh. Zufahrt	37 Flurstücksnummer	Stadt/Gem.
Schutzbereichsbegrenzung		Abspannmast	Gemarkung
		Tragmast	Flur
		Portalmast	Flurstück
		Trassenachse - Neubau	Flurbereinigung
		Abspannmast - Neubau	<b>Wasserhaltung:</b>
		Tragmast - Neubau	← Leitungsverlauf Wasserhaltung
		Winkeltragmast - Neubau	ES/Q = Einleitmenge
			○ Reichweite

Quellvermerk: Auszug aus den Geobasisdaten der Niedersächsischen Vermessungs- und Katasterverwaltung © 2017 LGLN

Planfeststellungsunterlage	
Aufgestellt Bayreuth,	27.01.2020
Satzungsgemäß ausgelegt in der Zeit vom ... bis ...	
Zeit und Ort der Auslegung sind vor Auslegung ortsüblich bekannt gemacht worden	
Gemeinde: .....	

Maßstab	Einheit			
1 : 2000	Meter			
Datum	Name			
Bearb. 23.01.2020	Wunder			
Gepr. 24.01.2020	Neumann			
Norm	DIN VDE 0210/5.69			
Org.-Einheit	LPG-NH			
Zust.	Änderung	Datum	Name	Urspr.:

Gemeinde Heeslingen  
Gemarkung Steddorf

Flur 2

Landkreis  
Rotenburg (Wümme)