

# Rückbau 220-kV-Leitung Stade - Sottrum LH-14-2142

## Lage-/Grunderwerbsplan Zuwegungen Mast Nr. 102

- [1] LH-14-3111 380-kV-Leitung Stade - Landesbergen, Abschnitt 2: Dollern - Elsdorf, Neubau TenneT TSO GmbH
- [2] LH-14-2142 220-kV-Leitung Stade - Sottrum, Abschnitt 2: Dollern - Elsdorf, Rückbau TenneT TSO GmbH
- [6] LH-14-3100 380-kV-Leitung Sottrum - Dollern, Neubau TenneT TSO GmbH
- [7] LH-14-3100 380-kV-Leitung Sottrum - Dollern, Rückbau TenneT TSO GmbH

**Legende:**

1	Bauwerksnummer	1	Land	
1	Eigentümer - schlüsselnummer			
5	Grundstücksordnungsnummer	2	Kreis	— — — —
37	Flurstücksnummer	T1-26,00	Stadt/Gem.	— · — · — ·
37	Abspannmast		Flur	— · — · — ·
□	Tragmast	Masttyp	Flurstück	— · — · — ·
□	Portalmast		Flurbereinigung	— <— > —
—	Trassenachse - Neubau	Arbeitsflächen	<b>Wasserhaltung:</b>	
□	Abspannmast - Neubau		Leitungsverlauf Wasserhaltung (Einleitstelle)	←
□	Tragmast - Neubau	Schutzbereich	ES/Q = Einleitmenge	○
□	Winkeltragmast - Neubau		Reichweite	○
□	Schutzbereichsbegrenzung	Schutzbereichsbegrenzung		
□	vorübergeh. Zufahrt			

**Grenzen:**

Quellvermerk: Auszug aus den Geobasisdaten der Niedersächsischen Vermessungs- und Katasterverwaltung  
© 2017 LGLN

### Planfeststellungsunterlage

Aufgestellt  
Bayreuth, 27.01.2020

*Bayreuth* *Bayreuth*

Satzungsgemäß ausgelegt in der Zeit vom ..... bis .....

Zeit und Ort der Auslegung sind vor Auslegung ortsüblich bekannt gemacht worden

Gemeinde: .....


Dienstiegel/Unterschrift .....

Planfeststellungsbehörde

	Datum	Name
Bearb.	23.01.2020	Wunder
Gepr.	24.01.2020	Neumann
Norm	DIN VDE 0210/5.69	
Org.-Einheit	LPG-NH	-



Zust.	Änderung	Datum	Name	Urspr.:

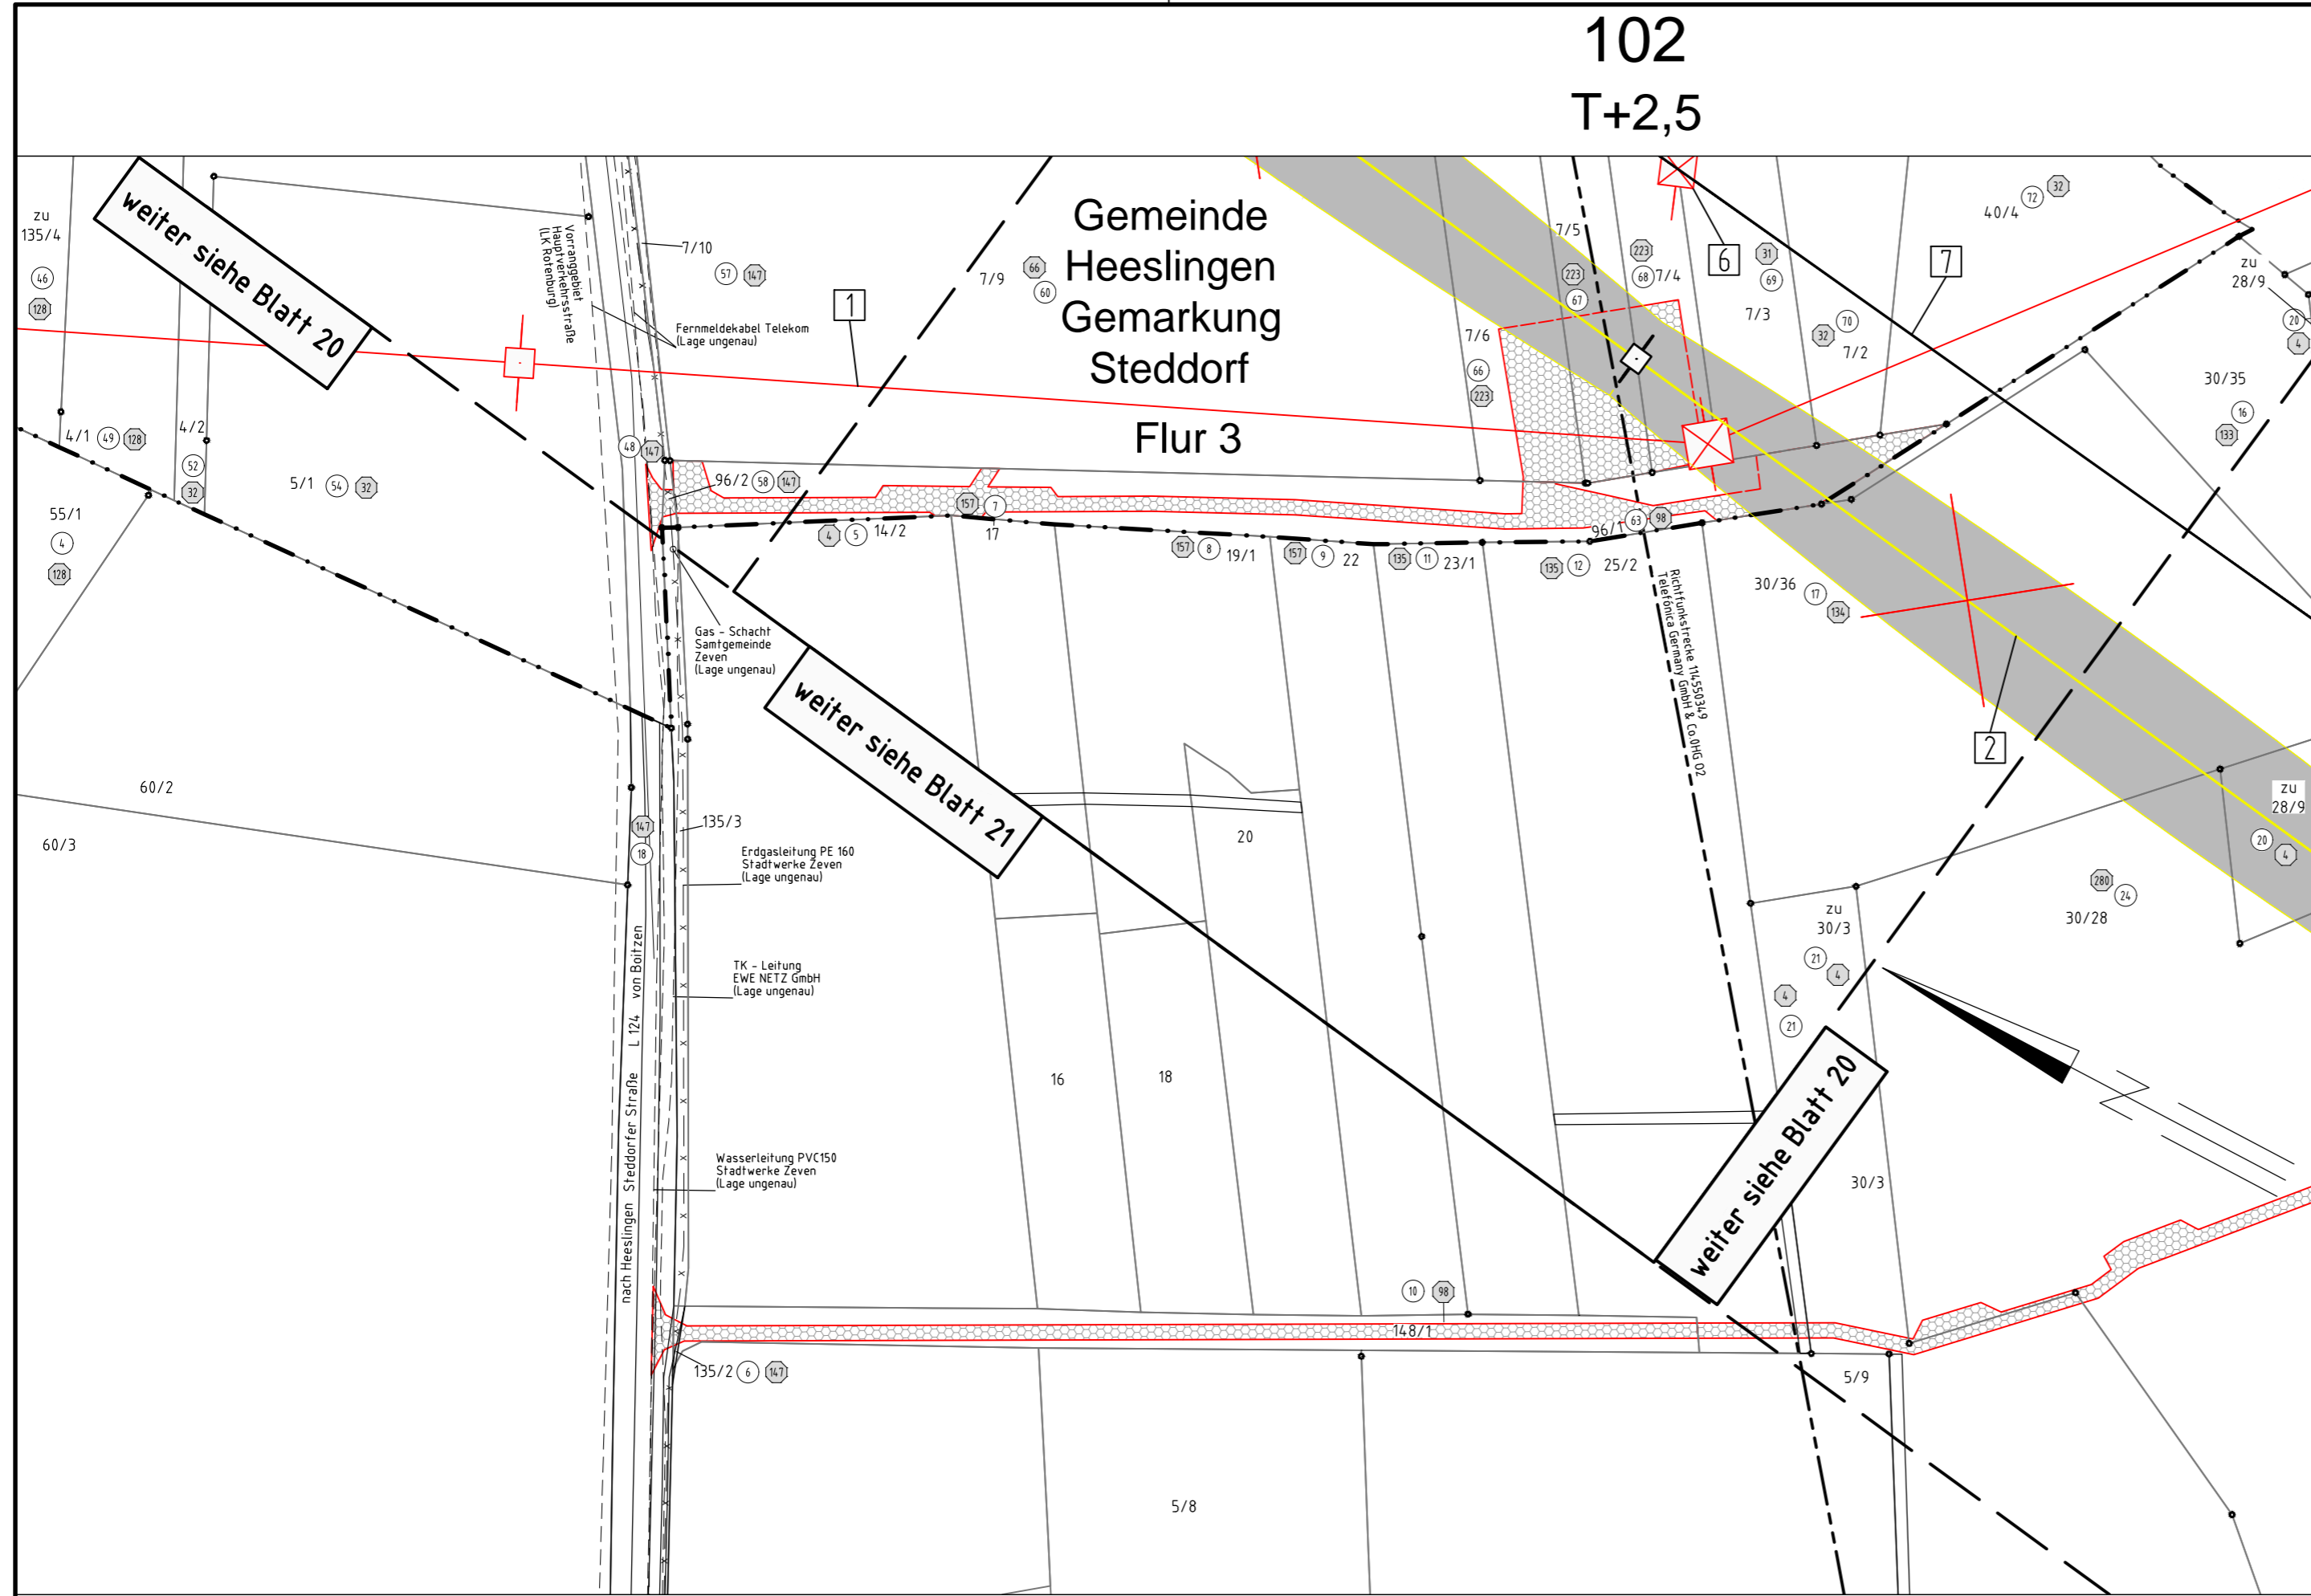

Gemeinde Heeslingen  
Gemarkung Boitzen

Flur 1

Gemeinde Heeslingen  
Gemarkung Steddorf  
Flur 3

Flur 2

Landkreis  
Rotenburg (Wümme)