
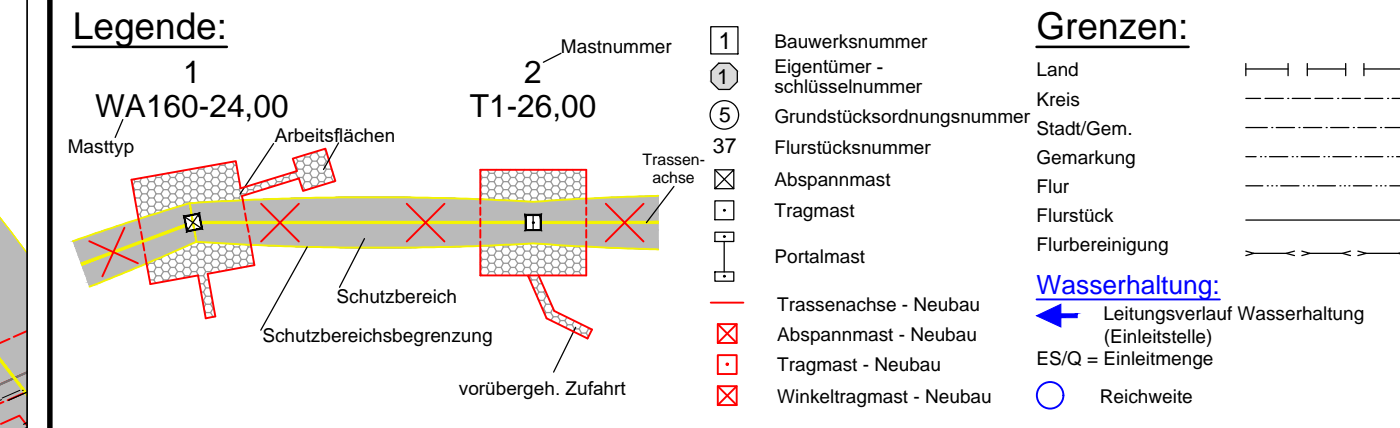


Rückbau 220-kV-Leitung Stade - Sottrum LH-14-2142 Lage-/Grunderwerbsplan Zuwegungen Mast Nr. 104

LH-14-2142 220-kV-Leitung Stade - Sottrum,
Abschnitt 2: Dollern - Elsdorf, Rückbau TenneT TSO GmbH
LH-14-3100 380-kV-Leitung Sottrum - Dollern, Rückbau TenneT TSO GmbH

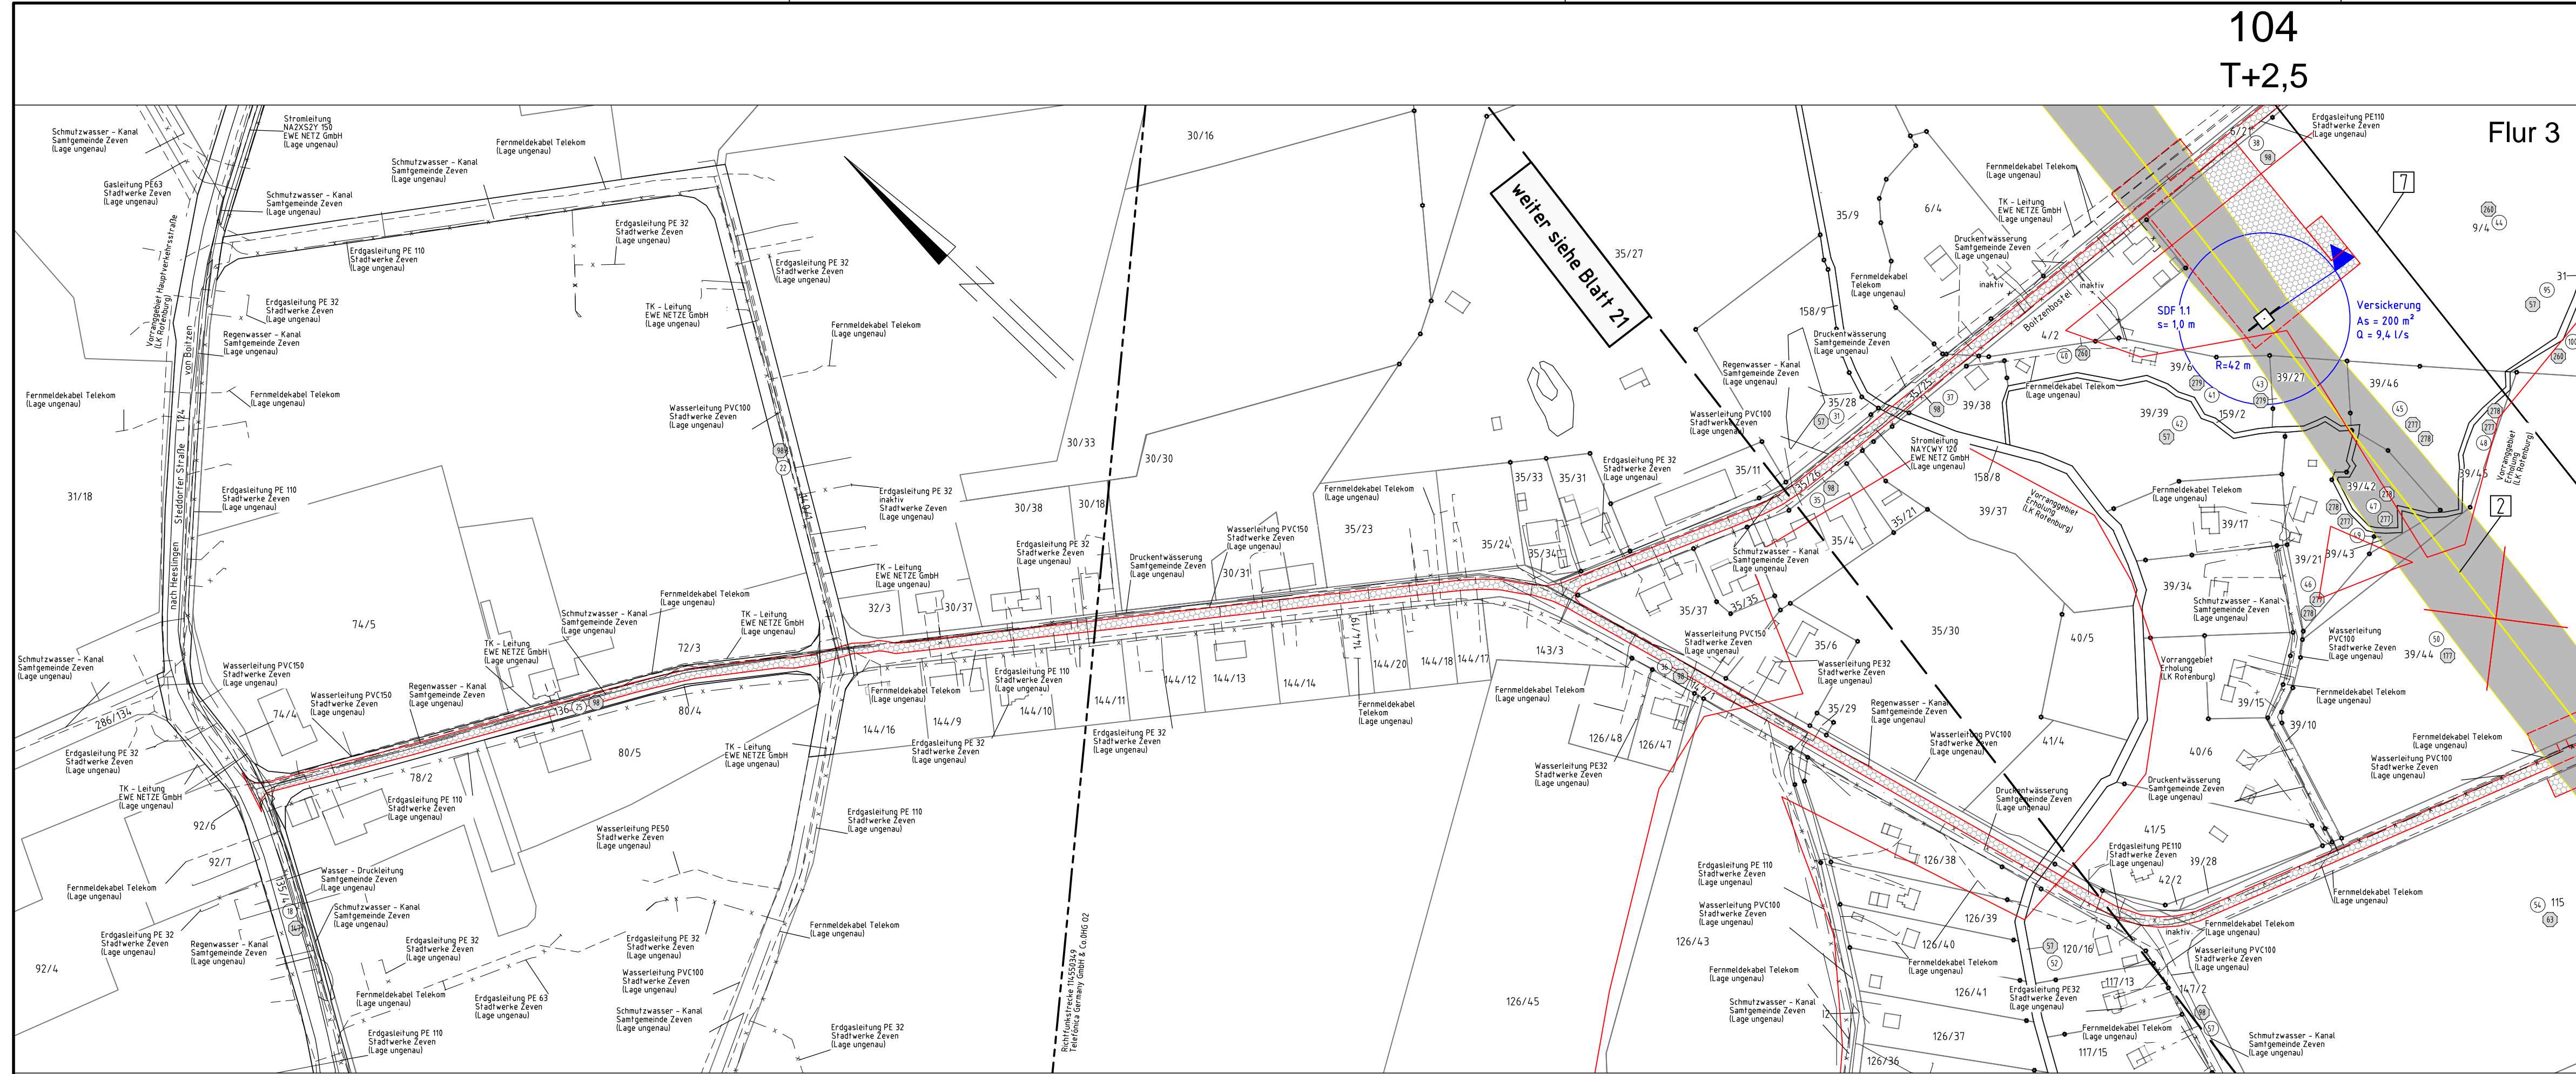

Quellvermerk: Auszug aus den Geobasisdaten der Niedersächsischen Vermessungs- und Katasterverwaltung
© 2017 LGLN

Planfeststellungsunterlage

Aufgestellt Bayreuth, 27.01.2020

Maßstab	1 : 2000	Einheit	Meter
Datum	23.01.2020	Name	Wunder
Datum	24.01.2020	Name	Neumann
Norm	DIN VDE 0210/5.69		
Org.-Einheit	LPG-NH		

Satzungsgemäß ausgelegen in der Zeit vom bis
Zeit und Ort der Auslegung sind vor Auslegung ortsüblich bekannt gemacht worden
Gemeinde:

Dienstsigel/Unterschrift
Planfeststellungsbehörde

Gemeinde Heeslingen
Gemarkung Boitzen

Flur 2

Landkreis
Rotenburg (Wümme)