


Rückbau 220-kV-Leitung Stade - Sottrum LH-14-2142

Lage-/Grunderwerbsplan Zuwegungen Mast Nr. 113 - Mast Nr. 114

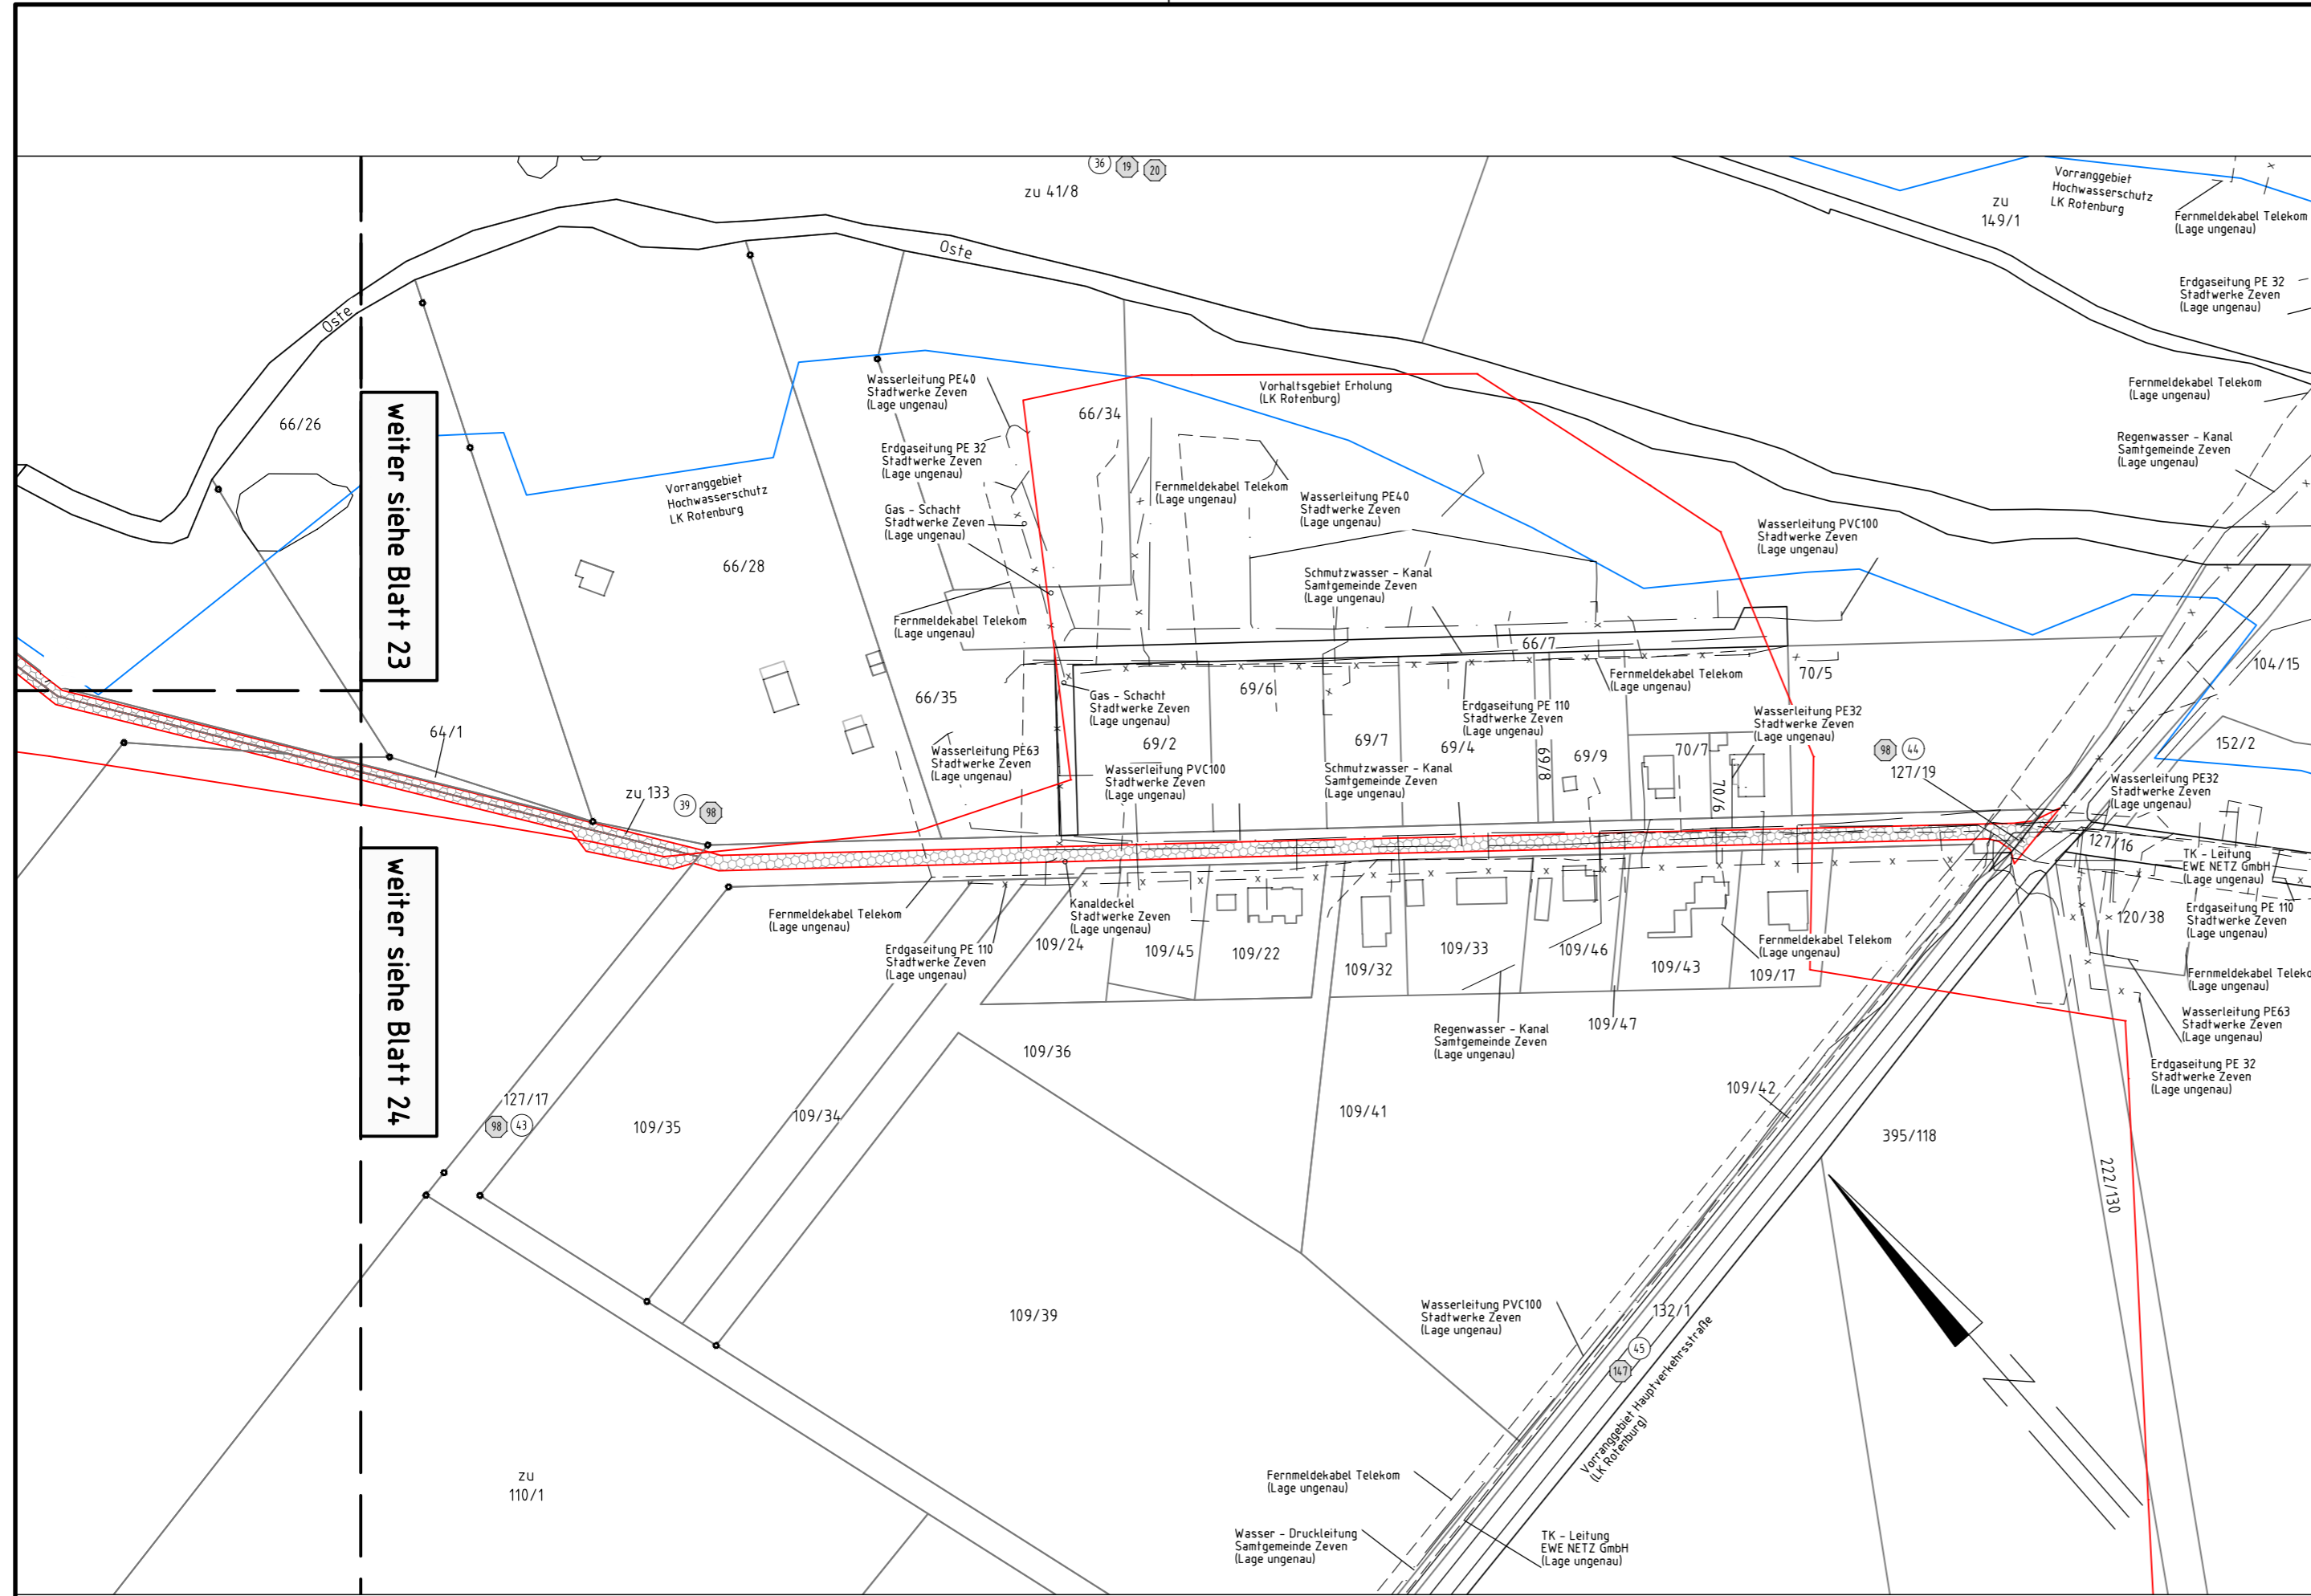

weiter siehe Blatt 23

weiter siehe Blatt 24

Legende:

1 WA160-24,00 Masttyp	2 T1-26,00 Mastnummer	1	Bauwerksnummer	Grenzen:	Land	
Arbeitsflächen	Trassenachse	1	Eigentümer - schlüsselnummer			
Schutzbereich	Schutzbereichsbegrenzung	5	Grundstücksordnungsnummer	Stadt/Gem.	- - - - -	
vorübergeh. Zufahrt		37	Flurstücksnummer	Gemarkung	- - - - -	
		⊠	Abspannmast	Flur	- - - - -	
		⊞	Tragmast	Flurstück	- - - - -	
		⊟	Portalmast	Flurbereinigung	- - - - -	
		—	Trassenachse - Neubau	Wasserhaltung:		
		⊠	Abspannmast - Neubau	← Leitungsverlauf Wasserhaltung (Einleitstelle)		
		⊞	Tragmast - Neubau	ES/Q = Einleitmenge		
		⊟	Winkeltragmast - Neubau	○ Reichweite		

Quellvermerk: Auszug aus den Geobasisdaten der Niedersächsischen Vermessungs- und Katasterverwaltung
© 2017 LGLN

Planfeststellungsunterlage

Aufgestellt
Bayreuth, 27.01.2020

gnoke *Neumann*

Satzungsgemäß ausgelegen in der Zeit
vom
bis

Zeit und Ort der Auslegung sind vor Auslegung ortsüblich bekannt gemacht worden

Gemeinde:

eqos Energie	Deutschland GmbH Wolfenfallsstraße 29 D-88400 Biberach Leitungsplanung	Maßstab	Einheit
		1 : 2000	Meter
		Datum	Name
		Bearb.	23.01.2020 Wunder
		Gepr.	24.01.2020 Neumann
		Norm	DIN VDE 0210/5.69
		Org.-Einheit	LPG-NH -
Zust.	Änderung	Datum	Name
			Urspr.:

Dienstsigel/Unterschrift

Planfeststellungsbehörde

Gemeinde Heeslingen
Gemarkung Weertzen

Flur 1

Landkreis
Rotenburg (Wümme)