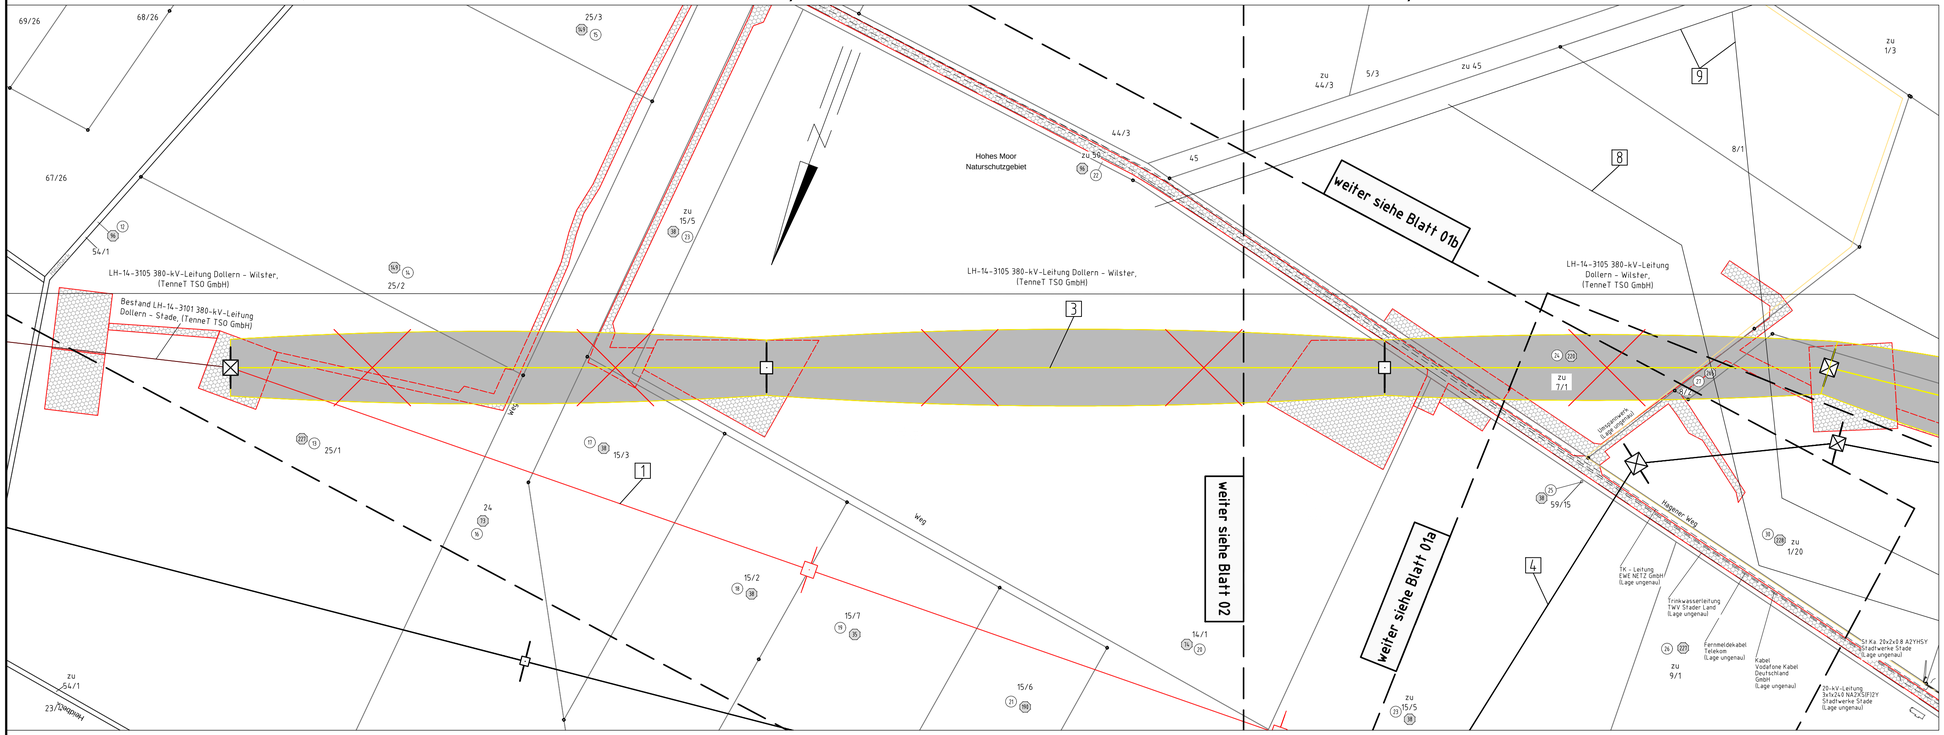

TenneT
Taking power further

Anlage 7.3
Blatt 01 / 02

Rückbau 380-kV-Leitung Dollern - Stade LH-14-3101

Lage-/Grunderwerbsplan

Mast Nr. 004N - Mast Nr. 001

1 LH-14-3111 380-kV-Leitung Stade - Landesbergen, Abschnitt 2: Dollern - Elsdorf, Neubau TenneT TSO GmbH
3 LH-14-3101 380-kV-Dollern - Stade, Rückbau TenneT TSO GmbH
4 LH-14-2157 220-kV-Leitung Abzweig Dollern, Rückbau TenneT TSO GmbH
8 LH-14-1213 110-kV-Ltg. Stade - Dollern, Avacon AG
9 LH-14-1214 110-kV-Ltg. Dollern - P. Wohlerst, Avacon AG

Legende:

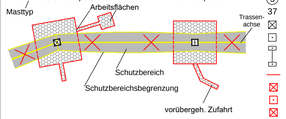

- 1 Bauwerksnummer
- (1) Eigentümer - schlüsselnummer
- (5) Grundstücksordnungsnummer
- 37 Flurstücksnummer
- Abspannmast
- Tragmast
- Portalmast
- Trassenachse - Neubau
- Abspannmast - Neubau
- Tragmast - Neubau
- Winkeltragmast - Neubau

Grenzen:

- Land
- Kreis
- Stadt/Gem.
- Gemarkung
- Flur
- Flurstück
- Flurbereinigung

Quellvermerk: Auszug aus den Geobasisdaten der Niedersächsischen Vermessungs- und Katasterverwaltung © 2017 LGLN

Planfeststellungsunterlage

Aufgestellt
Bayreuth, 27.01.2020

Satzungsgemäß ausgelegen in der Zeit
vom .....
bis .....

Zeit und Ort der Auslegung sind vor Auslegung ortsüblich bekannt gemacht worden

Gemeinde: .....

Dienstsiegel/Unterschrift .....

Planfeststellungsbehörde

eqos Energie	Deutschland GmbH, Wolfentalstraße 29, D-86420 Diedorf, Leitungsplanung
Maßstab	1 : 2000
Einheit	Meter

	Datum	Name
Bearb.	23.01.2020	Wunder
Gepr.	24.01.2020	Neumann
Norm	DIN VDE 0210/5.69	
Org.-Einheit LPG-NH	-	

TenneT taking power further

Zust.	Änderung	Datum	Name	Urspr.: