

Rückbau 380-kV-Leitung Dollern - Stade LH-14-3101 Lage-/Grunderwerbsplan Mast Nr. 002 - Mast Nr. 001

- 1 LH-14-3111 380-kV-Leitung Stade - Landesbergen, Abschnitt 2: Dollern - Elsdorf, Neubau TenneT TSO GmbH
- 3 LH-14-3101 380-kV-Dollern - Stade, Rückbau TenneT TSO GmbH
- 4 LH-14-2157 220-kV-Leitung Abzweig Dollern, Rückbau TenneT TSO GmbH
- 8 LH-14-1213 110-kV-Ltg. Stade - Dollern, Avacon AG
- 9 LH-14-1214 110-kV-Ltg. Dollern - P. Wohlerst, Avacon AG

Legende:

1 Masttyp	2 Mastnummer	1 Bauwerksnummer	Grenzen:
WA160-24,00	T1-26,00	1 Eigentümer - schlüsselnummer	
Arbeitsflächen		5 Grundstücksordnungsnummer	Land
Schutzbereich		37 Flurstücksnummer	Kreis
Schutzbereichsbegrenzung		Abspannmast	Stadt/Gem.
		Tragmast	Gemarkung
		Portalmast	Flur
		Trassenachse - Neubau	Flurstück
		Abspannmast - Neubau	Flurbereinigung
		Tragmast - Neubau	
		Winkeltragmast - Neubau	

Quellvermerk: Auszug aus den Geobasisdaten der Niedersächsischen Vermessungs- und Katasterverwaltung
© 2017 LGLN

Planfeststellungsunterlage

Aufgestellt Bayreuth, 27.01.2020

gnober *Neu*

eqos Energie Deutschland GmbH
Wolfenthalstraße 29
D-88400 Biberach
Leitungsplanung


Maßstab		Einheit	
1 : 2000		Meter	
Datum	Name	Datum	Name
Bearb. 23.01.2020	Wunder		
Gepr. 24.01.2020	Neumann		
Norm	DIN VDE 0210/5.69		
Org.-Einheit	LPG-NH		

Zust.	Änderung	Datum	Name	Urspr.:

Satzungsgemäß ausgelegt in der Zeit vom bis
Zeit und Ort der Auslegung sind vor Auslegung ortsüblich bekannt gemacht worden
Gemeinde:

Dienstsigel/Unterschrift

Planfeststellungsbehörde

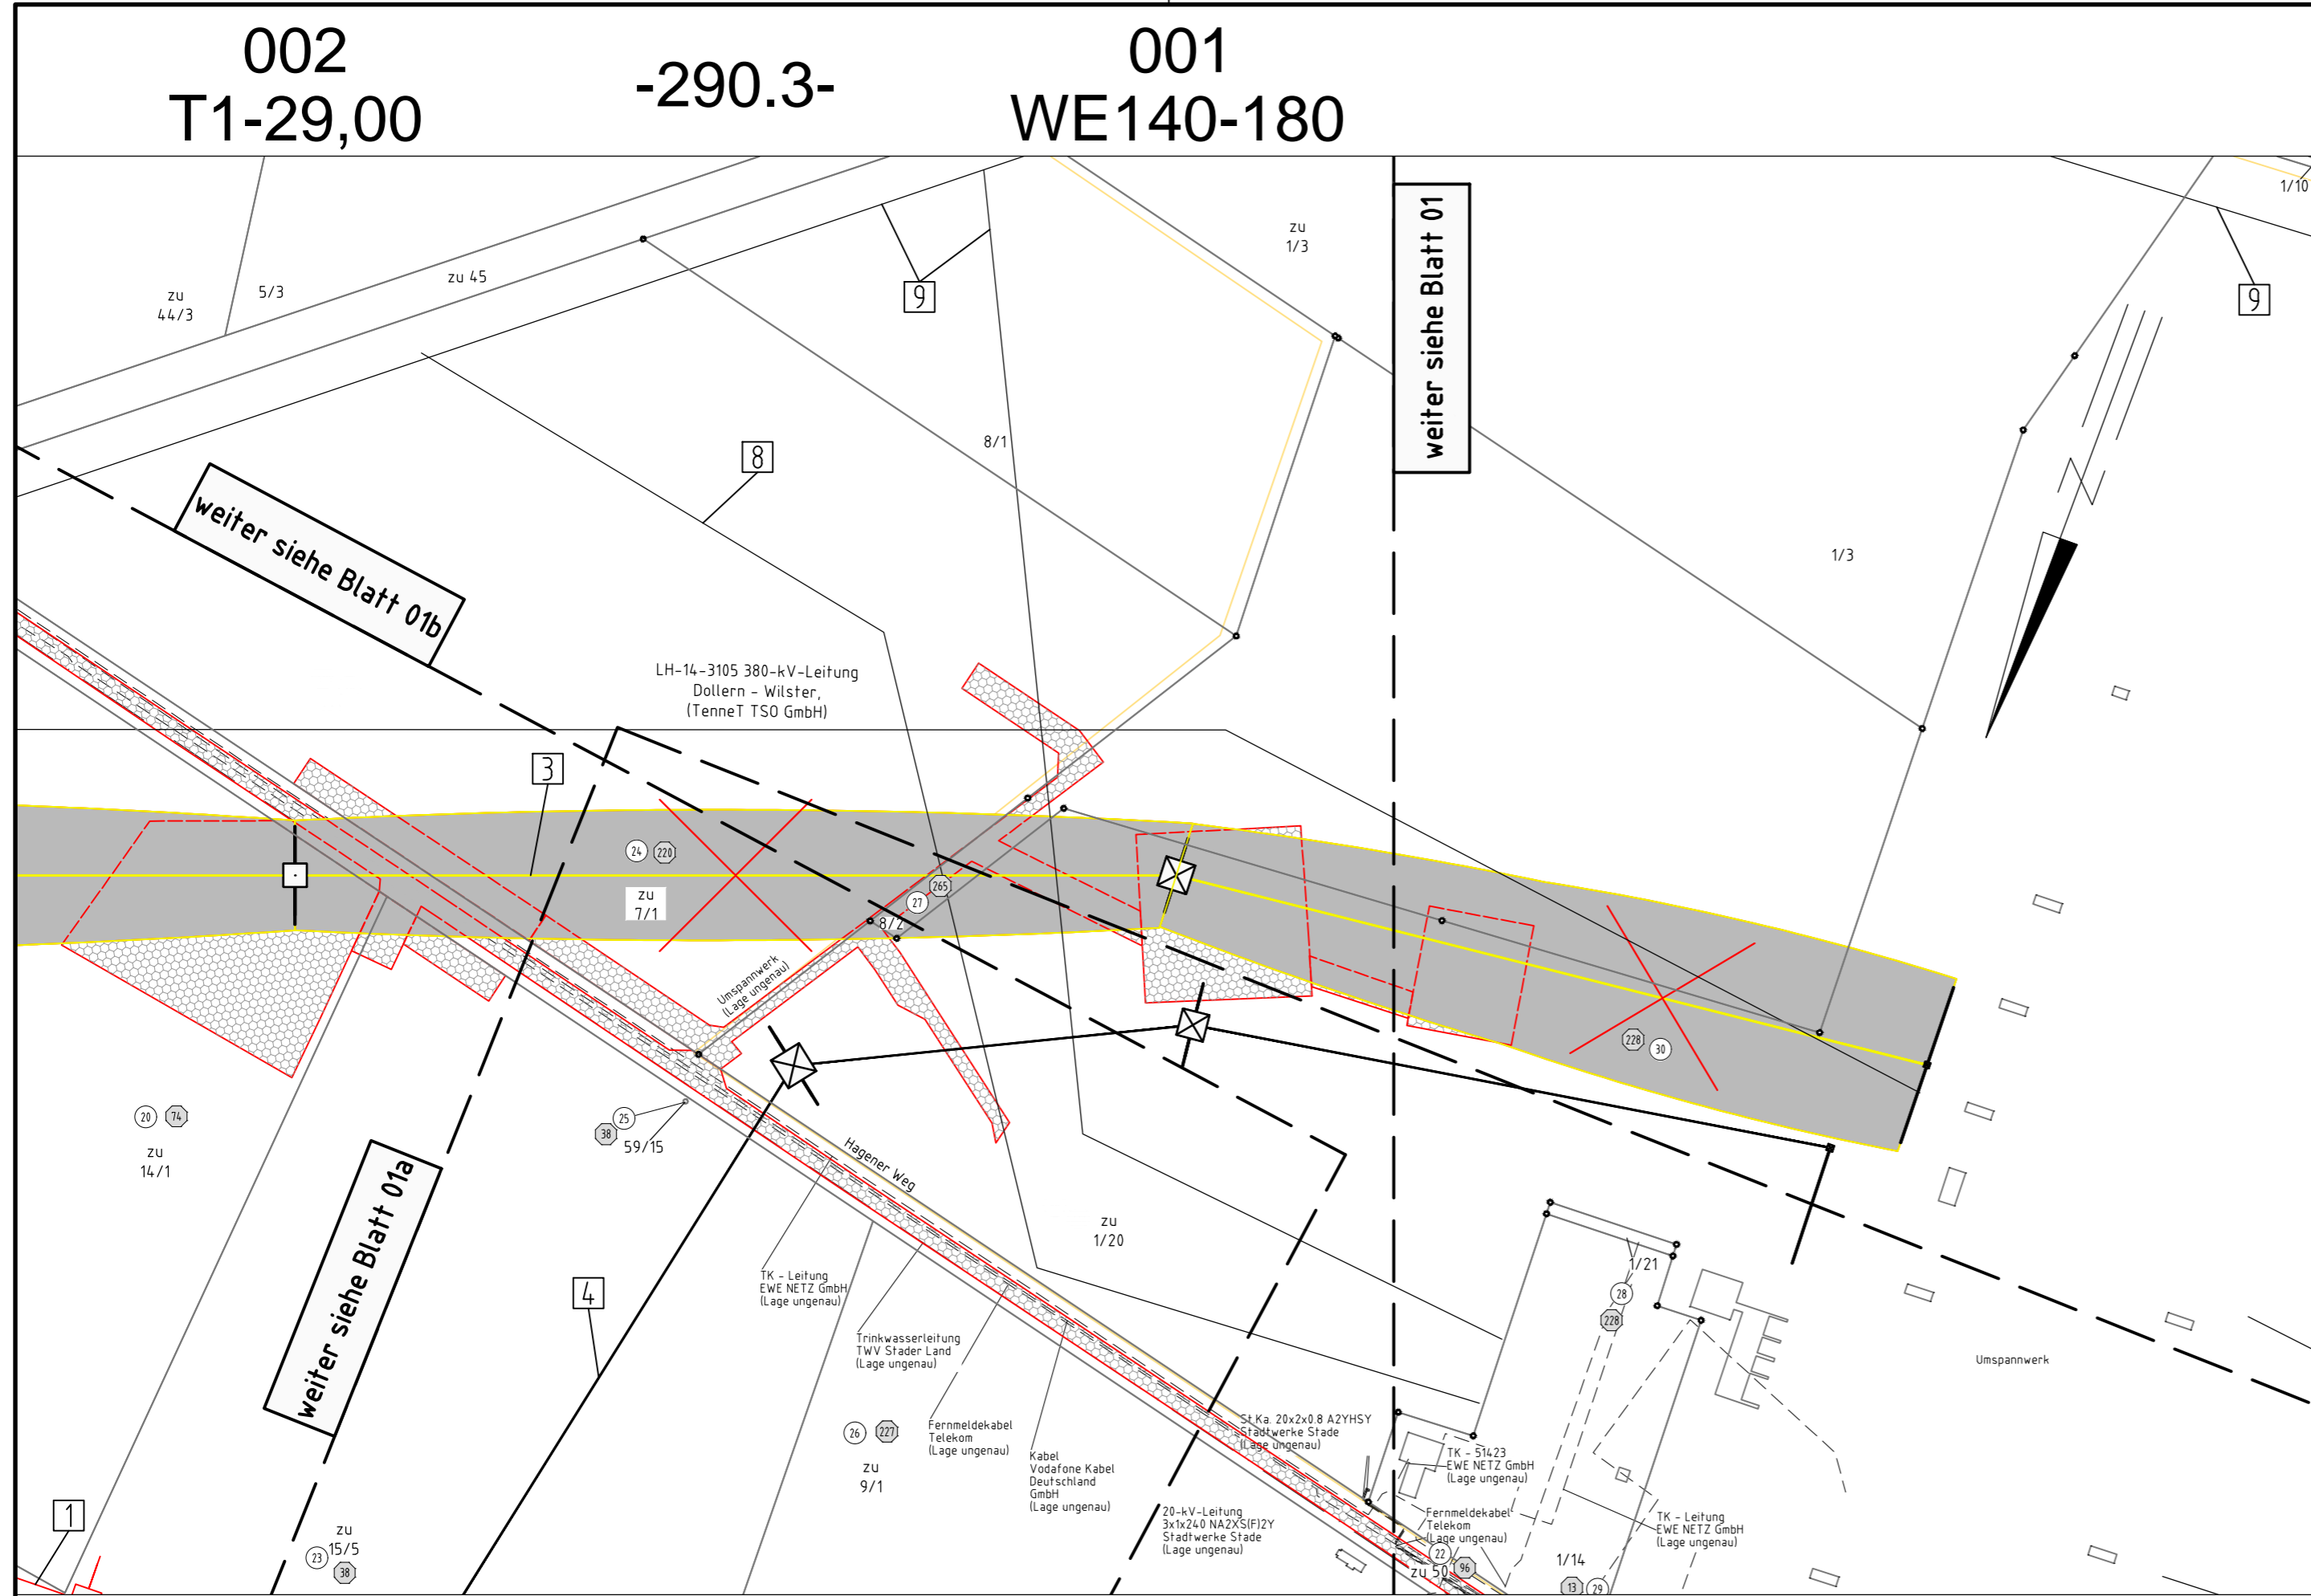

Gemeinde Dollern
Gemarkung Dollern

Flur 1

Landkreis Stade