

# Rückbau 220-kV-Leitung Abzweig Dollern LH-14-2157 Lage-/Grunderwerbsplan Mast Nr. 032N - Mast Nr. 001

- 1 LH-14-3111 380-kV-Leitung Stade - Landesbergen, Abschnitt 2: Dollern - Elsdorf, Neubau TenneT TSO GmbH
- 2 LH-14-2142 220-kV-Leitung Stade - Sottrum, Abschnitt 2: Dollern - Elsdorf, Rückbau TenneT TSO GmbH
- 3 LH-14-3101 380-kV-Dollern - Stade, Rückbau TenneT TSO GmbH
- 4 LH-14-2157 220-kV-Leitung Abzweig Dollern, Rückbau TenneT TSO GmbH
- 8 LH-14-1213 110-kV-Ltg. Stade - Dollern, Avacon AG
- 9 LH-14-1214 110-kV-Ltg. Dollern - P. Wohlerst, Avacon AG

**Legende:**

1 Masttyp	2 Mastnummer	1 Bauwerksnummer	<b>Grenzen:</b>
WA160-24,00	T1-26,00	1 Eigentümer - schlüsselnummer	
Arbeitsflächen		5 Grundstücksordnungsnummer	Land
Schutzbereich		37 Flurstücksnummer	Kreis
Schutzbereichsbegrenzung		Abspannmast	Stadt/Gem.
vorübergeh. Zufahrt		Tragmast	Gemarkung
		Portalmast	Flur
		Trassenachse - Neubau	Flurstück
		Abspannmast - Neubau	Flurbereinigung
		Tragmast - Neubau	
		Winkeltragmast - Neubau	

Quellvermerk: Auszug aus den Geobasisdaten der Niedersächsischen Vermessungs- und Katasterverwaltung © 2017 LGLN

## Planfeststellungsunterlage

Aufgestellt Bayreuth, 27.01.2020

*gnoke* *Neumann*

Satzungsgemäß ausgelegt in der Zeit vom ..... bis .....


Zeit und Ort der Auslegung sind vor Auslegung ortsüblich bekannt gemacht worden

Gemeinde: .....

<b>eqos Energie</b>	Deutschland GmbH Wolfenitalstraße 29 D-88400 Biberach Leitungsplanung	Maßstab	Einheit
		1 : 2000	Meter
		Datum	Name
		Bearb.	23.01.2020 Wunder
		Gepr.	24.01.2020 Neumann
		Norm	DIN VDE 0210/5.69
		Org.-Einheit	LPG-NH
Zust.	Änderung	Datum	Name
		Urspr.:	

Dienstiegel/Unterschrift .....

Planfeststellungsbehörde .....

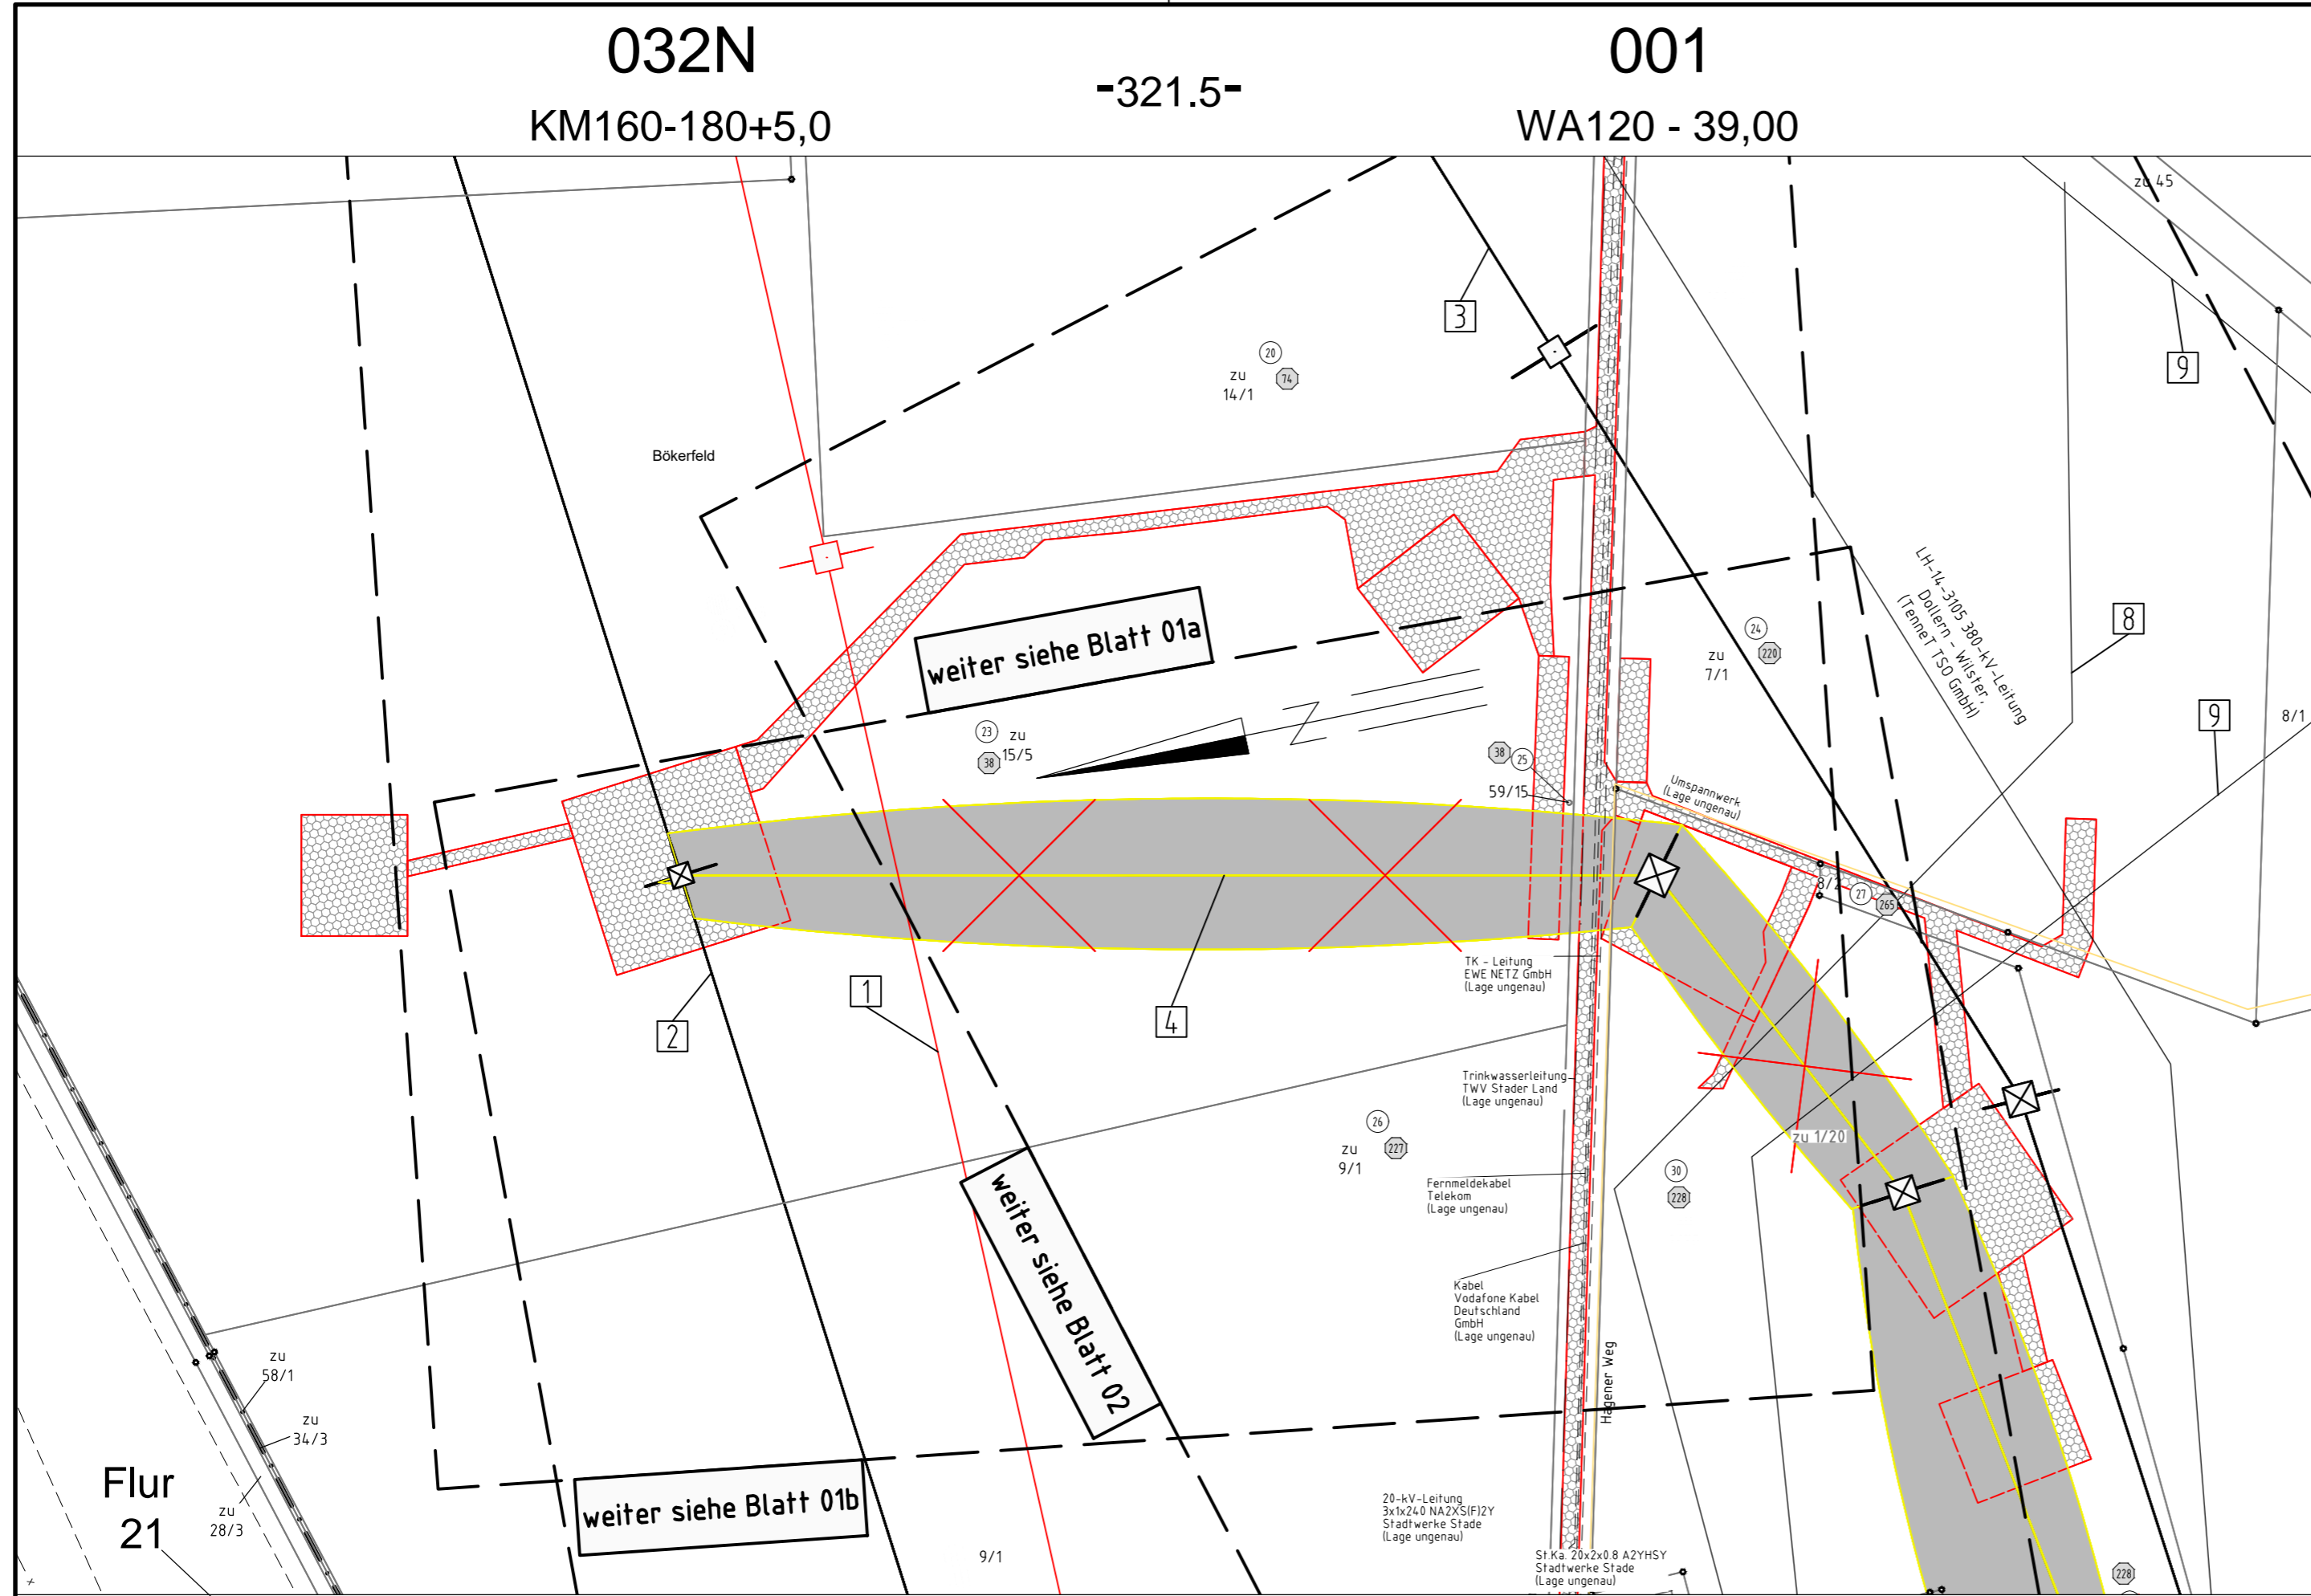

Gemeinde Agathenburg Gemarkung Agathenburg

Gemeinde Dollern Gemarkung Dollern

Flur 1

Landkreis Stade