

Rückbau 220-kV-Leitung Abzweig Dollern LH-14-2157

Lage-/Grunderwerbsplan

Mast Nr. 001 - Mast Nr. 999

- 1 LH-14-3111 380-kV-Leitung Stade - Landesbergen, Abschnitt 2: Dollern - Elsdorf, Neubau TenneT TSO GmbH
- 3 LH-14-3101 380-kV-Dollern - Stade, Rückbau TenneT TSO GmbH
- 4 LH-14-2157 220-kV-Leitung Abzweig Dollern, Rückbau TenneT TSO GmbH
- 8 LH-14-1213 110-kV-Ltg. Stade - Dollern, Avacon AG
- 9 LH-14-1214 110-kV-Ltg. Dollern - P. Wohlerst, Avacon AG

Legende:

1	WA160-24,00	Masttyp	1	Bauwerksnummer
2	T1-26,00	Mastnummer	1	Eigentümer - schlüsselnummer
3	Arbeitsflächen		5	Grundstücksordnungsnummer
4	Schutzbereich		37	Flurstücksnummer
5	Schutzbereichsbegrenzung		□	Abspannmast
6	vorübergeh. Zufahrt		□	Tragmast
7			□	Portalast
8			□	Trassenachse - Neubau
9			□	Abspannmast - Neubau
			□	Tragmast - Neubau
			□	Winkeltragmast - Neubau

Grenzen:

---	Land
- - - -	Kreis
-----	Stadt/Gem.
-----	Gemarkung
-----	Flur
-----	Flurstück
-----	Flurbereinigung

Quellvermerk: Auszug aus den Geobasisdaten der Niedersächsischen Vermessungs- und Katasterverwaltung
© 2017 LGLN

Planfeststellungsunterlage

Aufgestellt
Bayreuth, 27.01.2020

gnober *Neu*

Satzungsgemäß ausgelegen in der Zeit
vom
bis


Zeit und Ort der Auslegung sind vor Auslegung ortsüblich bekannt gemacht worden

Gemeinde:

eqos Energie	Deutschland GmbH Wolfenitalstraße 29 D-88400 Biberach Leitungsplanung	Maßstab	Einheit
		1 : 2000	Meter
		Datum	Name
		Bearb.	23.01.2020 Wunder
		Gepr.	24.01.2020 Neumann
		Norm	DIN VDE 0210/5.69
		Org.-Einheit	LPG-NH
		Tennet Taking power further	
Zust.	Änderung	Datum	Name
		Urspr.:	

Dienstsiegel/Unterschrift

Planfeststellungsbehörde

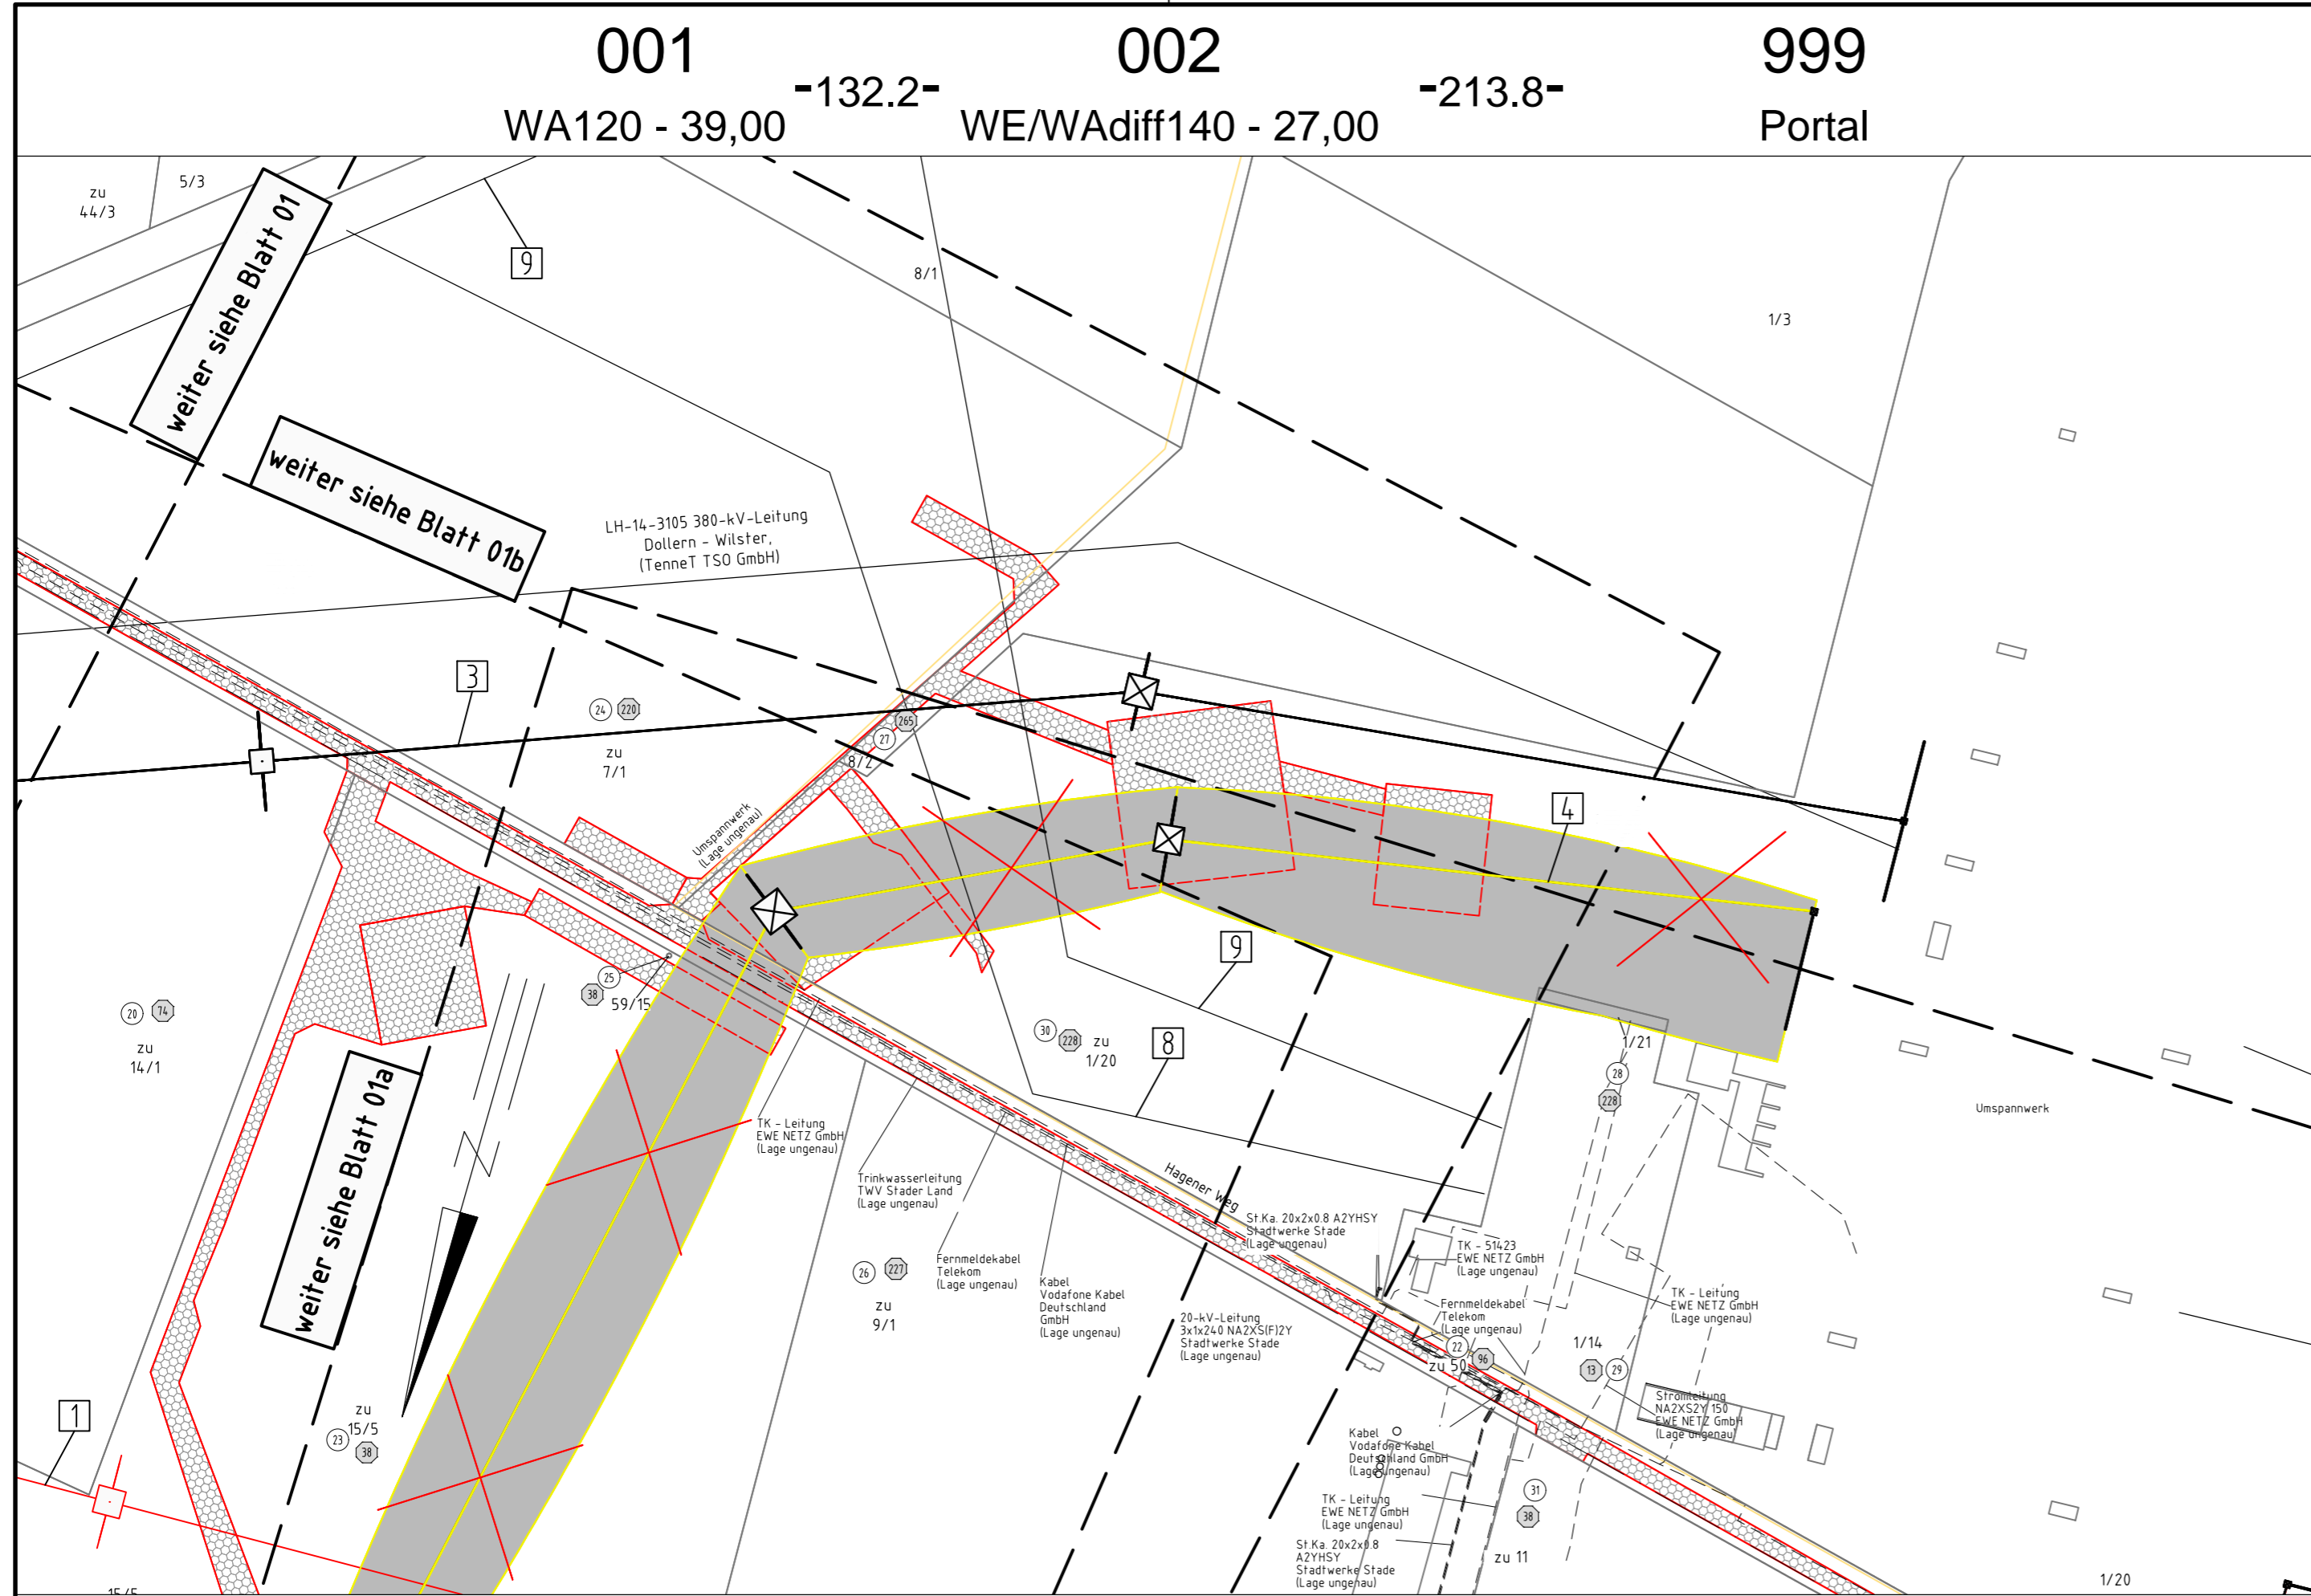

Gemeinde Dollern
Gemarkung Dollern

Flur 1

Landkreis Stade

001 002 999
WA120 - 39,00 WE/WAdiff140 - 27,00 Portal
-132.2- -213.8-