



033A -175.9- 999P
KM160-180+0,0 Portal

Rückbau 220-kV-Leitung Abzweig Dollern LH-14-2155 Lage-/Grunderwerbsplan Mast Nr. 033A - Mast Nr. 999P

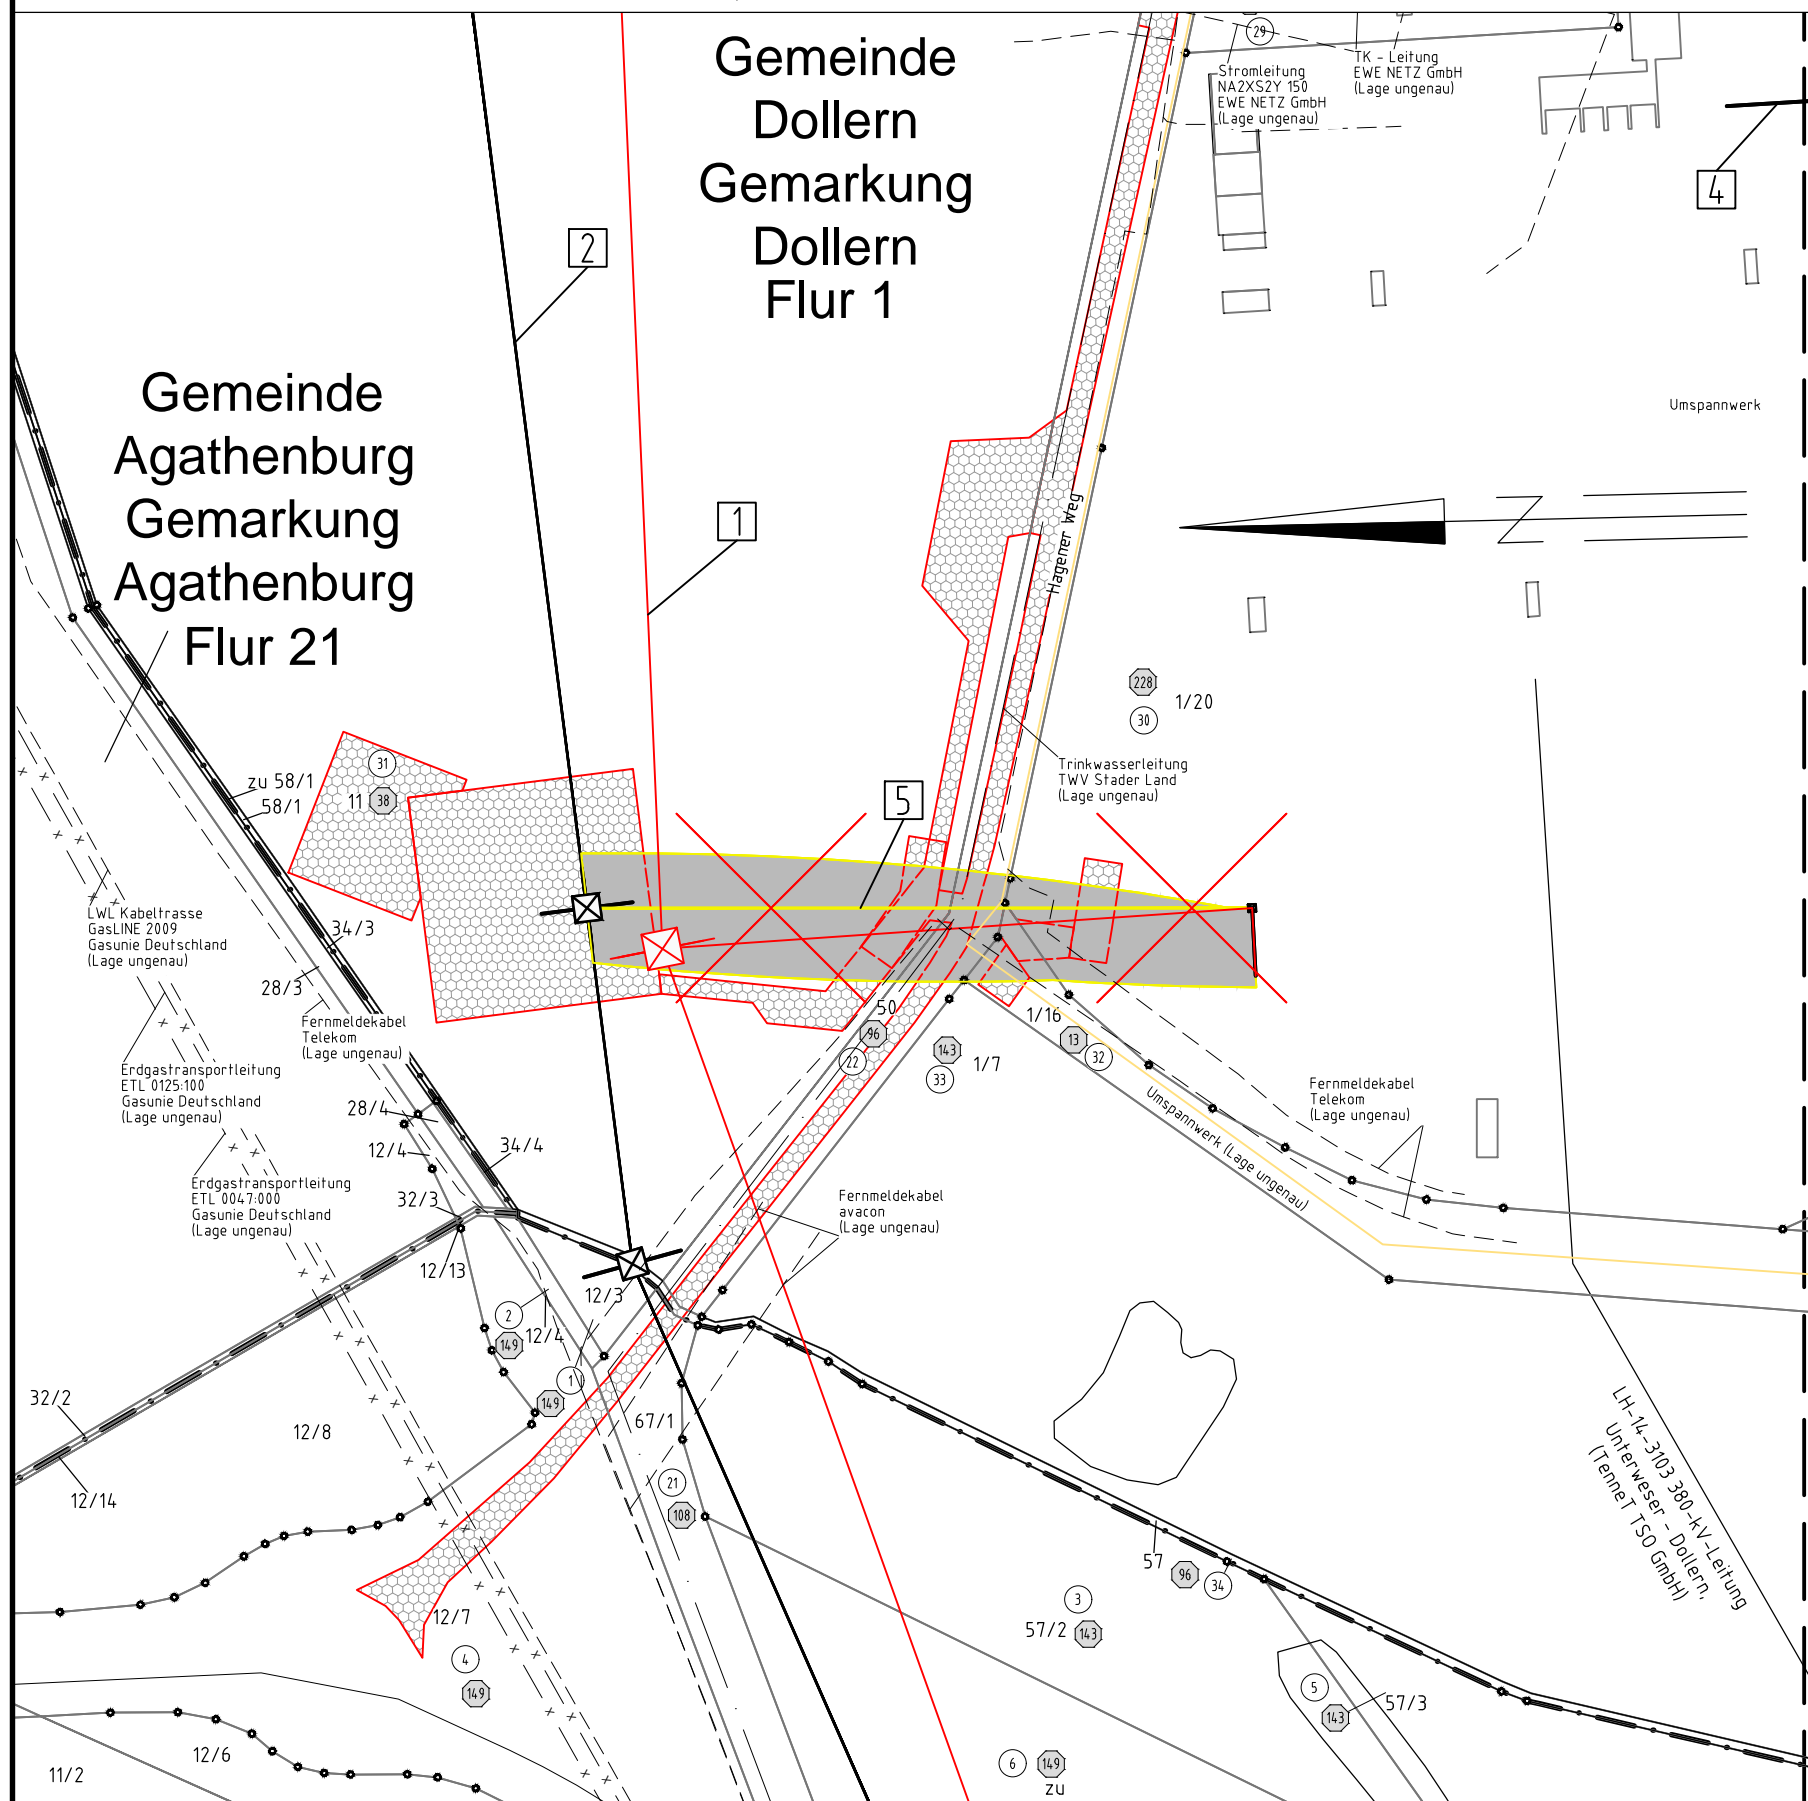

- 1 LH-14-3111 380-kV-Leitung Stade - Landesbergen, Abschnitt 2: Dollern - Elsdorf, Neubau TenneT TSO GmbH
- 2 LH-14-2142 220-kV-Leitung Stade - Sottrum, Abschnitt 2: Dollern - Elsdorf, Rückbau TenneT TSO GmbH
- 4 LH-14-2157 220-kV-Leitung Abzweig Dollern, Rückbau TenneT TSO GmbH
- 5 LH-14-2155 220-kV-Leitung Abzweig Dollern, Rückbau TenneT TSO GmbH

Legende:

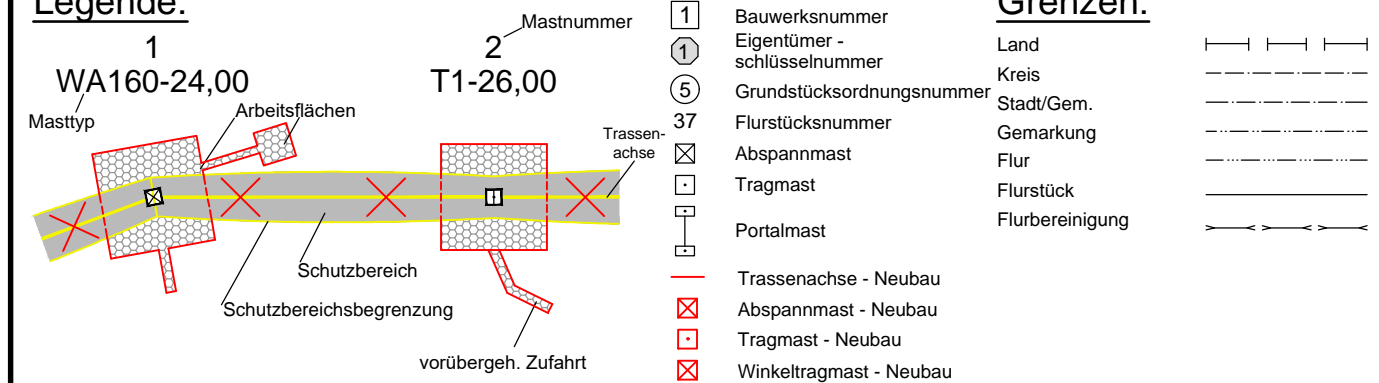

Quellvermerk: Auszug aus den Geobasisdaten der Niedersächsischen Vermessungs- und Katasterverwaltung © 2017 LGLN

Planfeststellungsunterlage

Aufgestellt Bayreuth, 27.01.2020

Gaube *Neu*

	Deutschland GmbH Wolfentalstraße 29 D-88400 Biberach Leitungsplanung	Maßstab	Einheit
		1 : 2000	Meter
		Datum	Name
		Bearb.	23.01.2020 Wunder
		Gepr.	24.01.2020 Neumann
		Norm	DIN VDE 0210/5.69
		Org.-Einheit	LPG-NH -

Satzungsgemäß ausgelegen in der Zeit
 vom
 bis
 Zeit und Ort der Auslegung sind vor Auslegung ortsüblich bekannt gemacht worden
 Gemeinde:

Dienstsiegel/Unterschrift

Planfeststellungsbehörde

Gemeinde Agathenburg Gemarkung Agathenburg Flur 21
 Gemeinde Dollern Gemarkung Dollern Flur 1
 Stadt Stade Gemarkung Hagen Flur 2
 Landkreis Stade

Zust.	Änderung	Datum	Name	Urspr.:
-------	----------	-------	------	---------