


Rückbau 220-kV-Leitung Abzweig Dollern LH-14-2155 Lage-/Grunderwerbsplan Zuwegungen Mast Nr. 033A - Mast Nr. 999P

- 1 LH-14-3111 380-kV-Leitung Stade - Landesbergen, Abschnitt 2: Dollern - Elsdorf, Neubau TenneT TSO GmbH
- 2 LH-14-2142 220-kV-Leitung Stade - Sottrum, Abschnitt 2: Dollern - Elsdorf, Rückbau TenneT TSO GmbH
- 3 LH-14-3101 380-kV-Dollern - Stade, Rückbau TenneT TSO GmbH
- 4 LH-14-2157 220-kV-Leitung Abzweig Dollern, Rückbau TenneT TSO GmbH
- 8 LH-14-1213 110-kV-Ltg. Stade - Dollern, Avacon AG
- 9 LH-14-1214 110-kV-Ltg. Dollern - P. Wohlerst, Avacon AG

Legende:

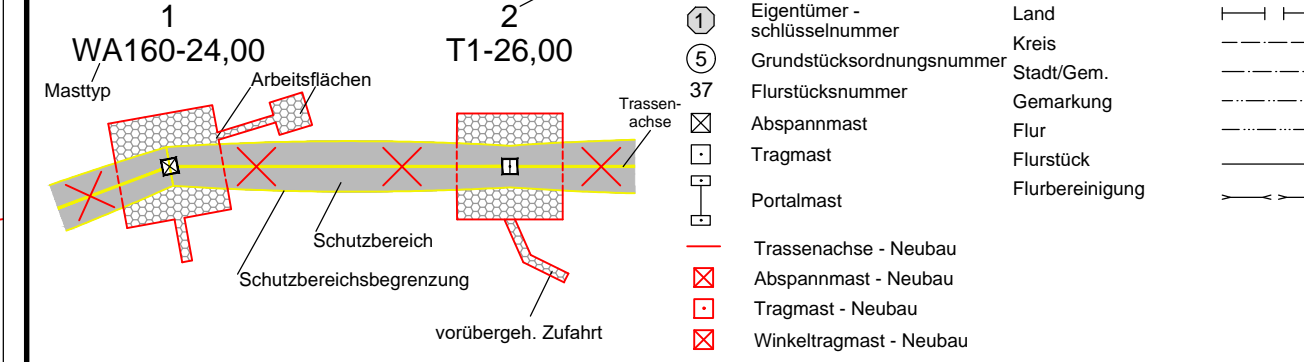

Quellevermerk: Auszug aus den Geobasisdaten der Niedersächsischen Vermessungs- und Katasterverwaltung © 2017 LGL/N

Planfeststellungsunterlage

Aufgestellt Bayreuth, 27.01.2020

Maßstab 1 : 2000
Einheit Meter

Datum	Name
Bearb. 23.01.2020	Wunder
Gepr. 24.01.2020	Neumann
Norm	DIN VDE 0210:5.69
Org.-Einheit	LPG-NH

Zust. Änderung Datum Name Urspr.:

Satzungsgemäß ausgelegen in der Zeit vom ... bis ...
Zeit und Ort der Auslegung sind vor Auslegung ortsüblich bekannt gemacht worden
Gemeinde:

Dienstsiegel/Unterschrift

Planfeststellungsbehörde

