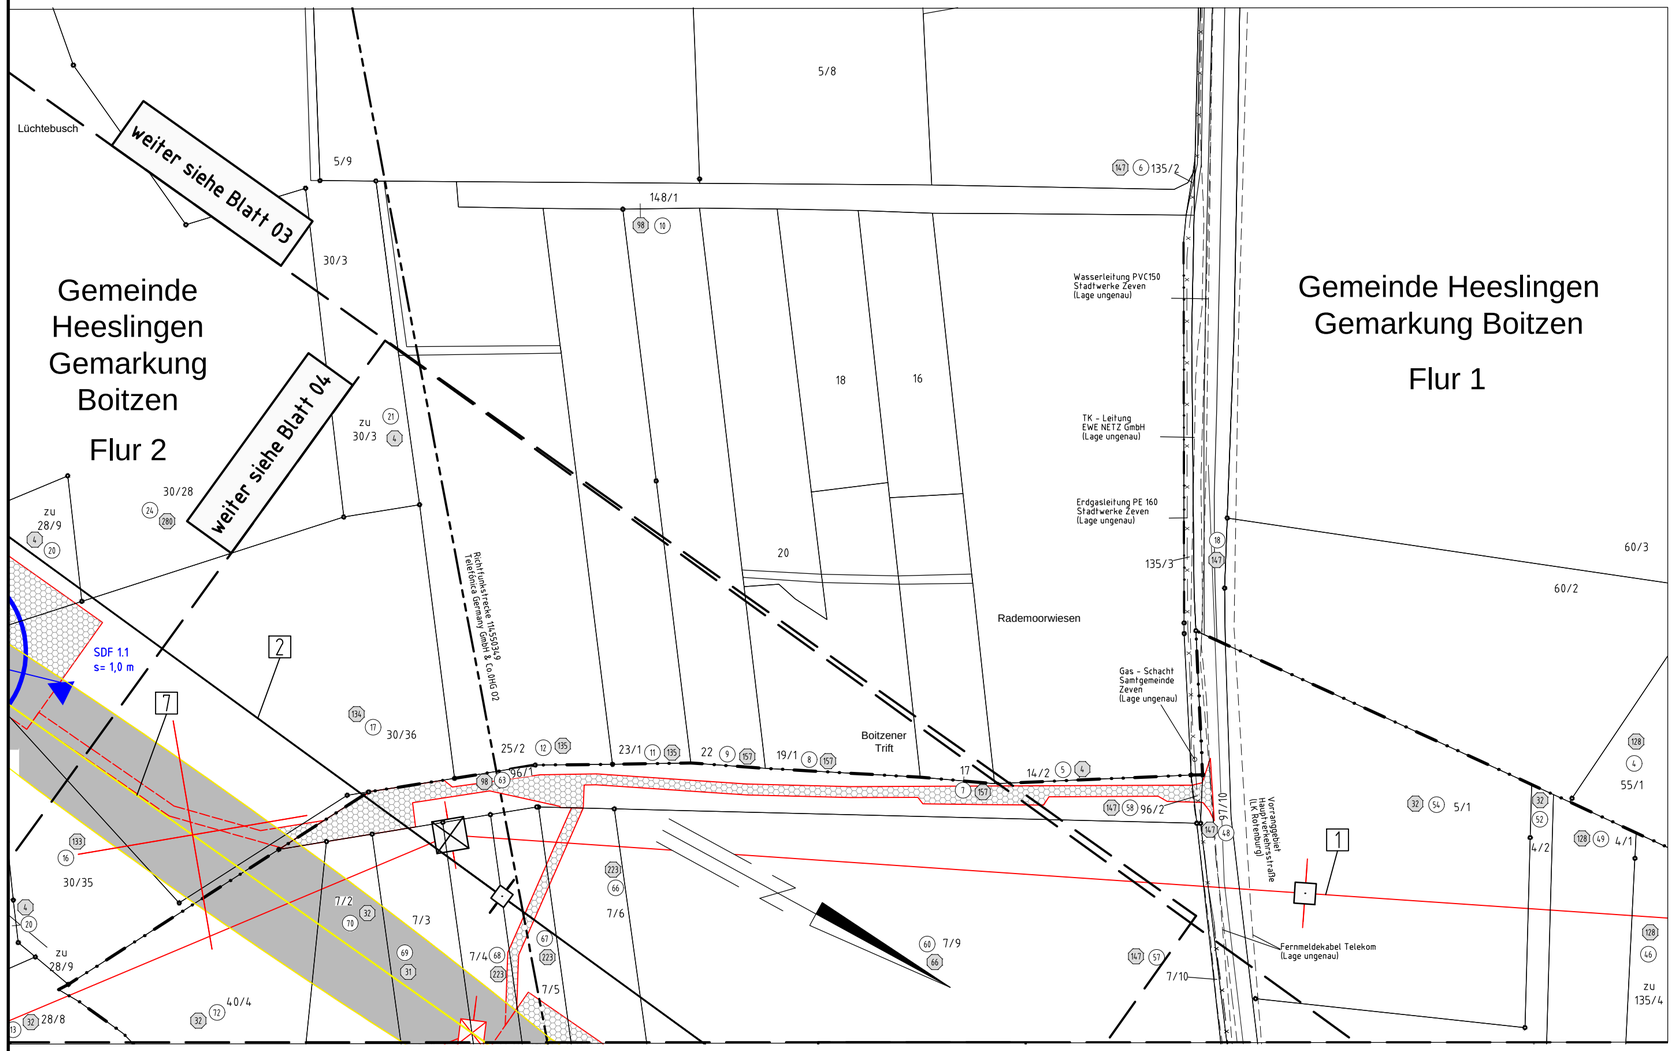

Rückbau 380-kV-Leitung Sottrum - Dollern LH-14-3100

Lage-/Grunderwerbsplan

Zuwegungen Mast Nr. 246 - Mast Nr. 247

Anlage 7.7
Blatt 04a/04

1 LH-14-3111 380-kV-Leitung Stade - Landesbergen, Abschnitt 2: Dollern - Elsdorf, Neubau TenneT TSO GmbH

2 LH-14-2142 220-kV-Leitung Stade - Sottrum, Abschnitt 2: Dollern - Elsdorf, Rückbau TenneT TSO GmbH

7 LH-14-3100 380-kV-Leitung Sottrum - Dollern, Rückbau TenneT TSO GmbH

Legende:

1 WA160-24,00 — Masttyp

2 T1-26,00 — Mastnummer

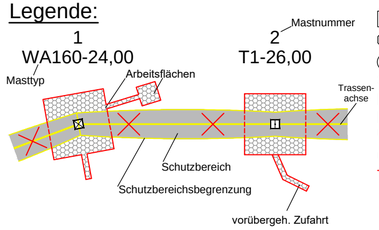

- 1 Bauwerksnummer
- 1 Eigentümer - schlüsselnummer
- 5 Grundstücksordnungsnummer
- 37 Flurstücksnummer
- Abspannmast
- Tragmast
- Portalmast
- Trassenachse - Neubau
- Abspannmast - Neubau
- Tragmast - Neubau
- Winkeltragmast - Neubau

Grenzen:

- Land
- Kreis
- Stadt/Gem.
- Gemarkung
- Flur
- Flurstück
- Flurbereinigung

Wasserhaltung:

- Leitungsverlauf Wasserhaltung (Einleitstelle)
- ES/Q = Einleitmenge
- Reichweite

Quellvermerk: Auszug aus den Geobasisdaten der Niedersächsischen Vermessungs- und Katasterverwaltung
© 2017 LGLN

Planfeststellungsunterlage

Aufgestellt
Bayreuth, 27.01.2020

Satzungsgemäß ausgelegen in der Zeit
vom .....
bis .....

Zeit und Ort der Auslegung sind vor Auslegung ortsüblich bekannt gemacht worden

Gemeinde: .....

Dienstsiegel/Unterschrift .....

Planfeststellungsbehörde

eqos Energie
Deutschland GmbH
Wolfentalstraße 29
D-88400 Biberach
Leitungsplanung

Maßstab 1 : 2000
Einheit Meter

	Datum	Name
Bearb.	23.01.2020	Wunder
Gepr.	24.01.2020	Neumann
Norm	DIN VDE 0210/5.69	
Org.-Einheit LPG-NH	-	

Zust.	Änderung	Datum	Name	Urspr.: