

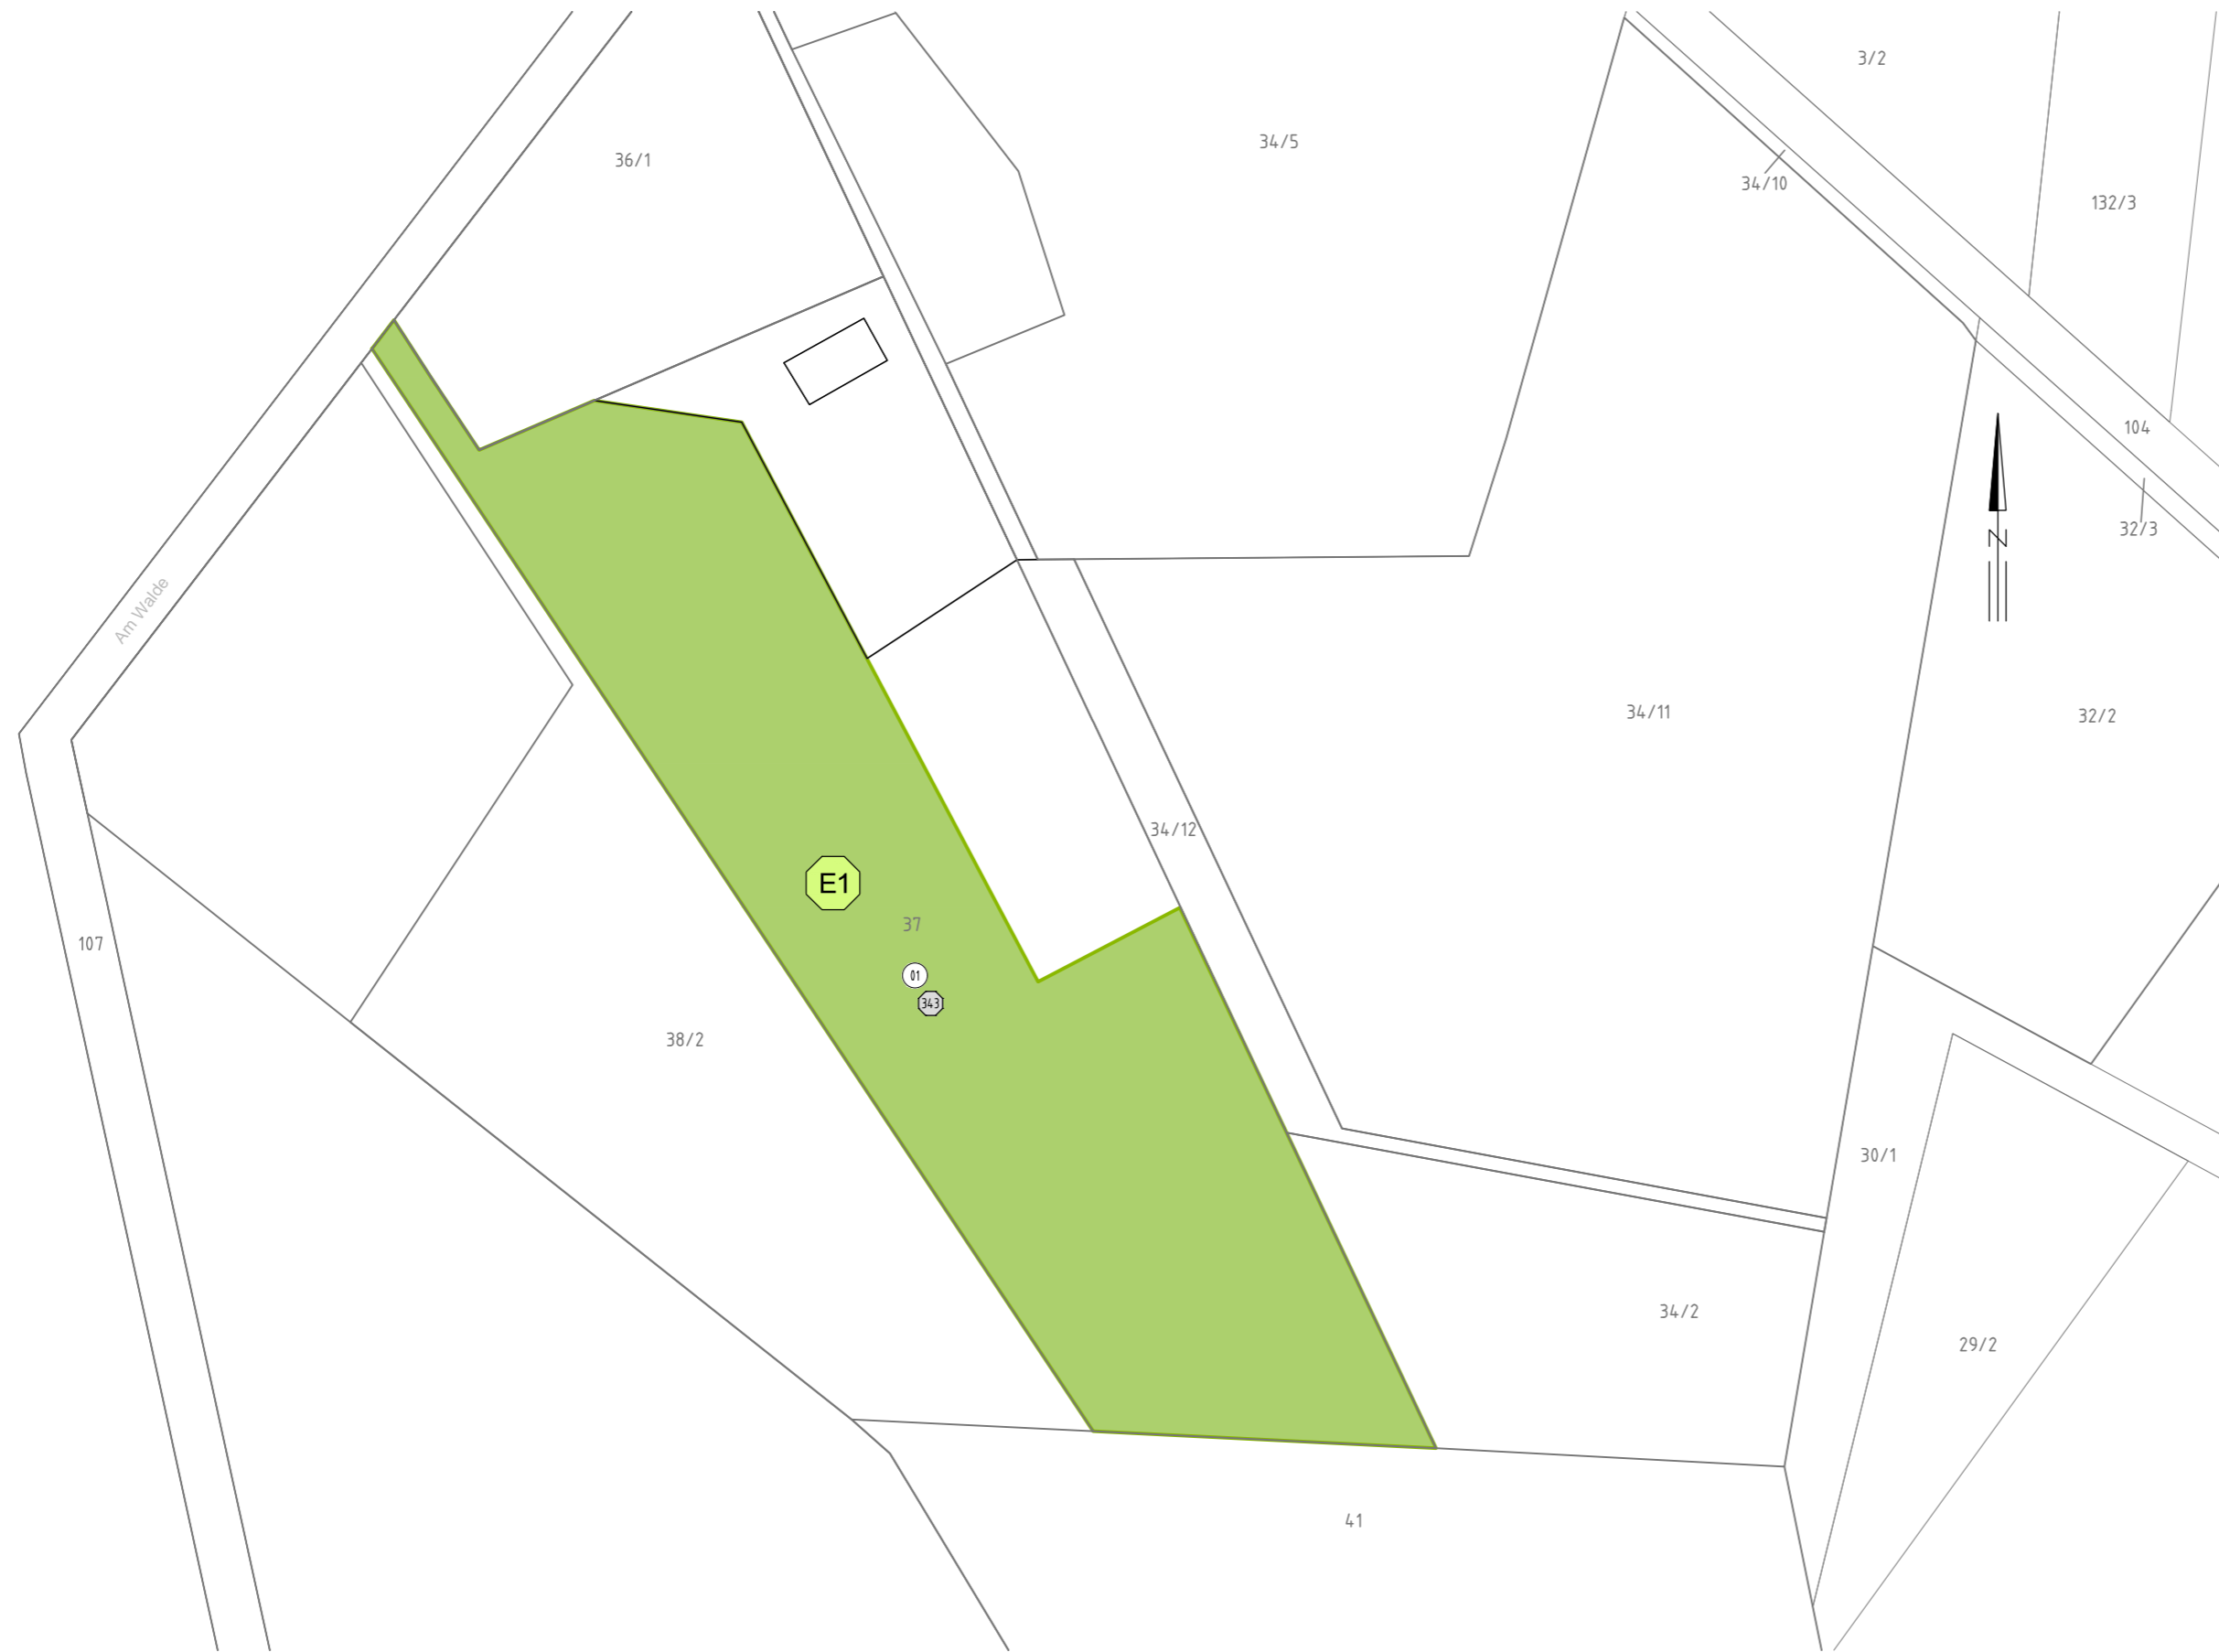
# Neubau 380-kV-Leitung Stade - Landesbergen

Abschnitt 2: Dollern - Elsdorf


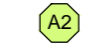


 
LH-14-3111

## Lage-/Grunderwerbsplan

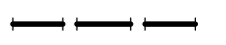
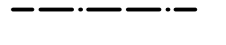
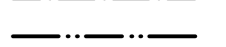
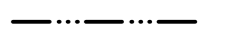


Kompensationsmaßnahme



**Legende:**

-  Maßnahmen-Fläche
-  Naturschutzfachliche Maßnahmennummer
-  Eigentümerschlüsselnummer
-  Grundstücksordnungsnummer
-  Flurstücksnummer

**Grenzen:**

- Land 
- Kreis 
- Stadt/Gem. 
- Gemarkung 
- Flur 
- Flurstück 

Quellvermerk: Auszug aus den Geobasisdaten der Niedersächsischen Vermessungs- und Katasterverwaltung  
© 2018 LGLN

**Planfeststellungsunterlage**


Aufgestellt  
Bayreuth, ..... 27.01.2020

Satzungsgemäß ausgelegen in der Zeit  
vom .....  
bis .....  
Zeit und Ort der Auslegung sind vor Auslegung ortsüblich bekannt gemacht worden  
Gemeinde: .....

 Deutschland GmbH Wolfentalsstraße 29 D-88400 Biberach Leitungsplanung	Maßstab	Einheit
	1 : 2000	Meter
	Datum	Name
	Bearb. 23.01.2020	Johler
	Gepr. 24.01.2020	Neumann
Norm	DIN EN 50341-2-4: 2016	
Org.-Einheit	LPG-NH -	

Dienstsigel/Unterschrift .....

Planfeststellungsbehörde

				
Zust.	Änderung	Datum	Name	Urspr.: