


# Neubau 380-kV-Leitung Stade - Landesbergen

Abschnitt 2: Dollern - Elsdorf  
LH-14-3111

## Lage-/Grunderwerbsplan Kompensationsmaßnahme

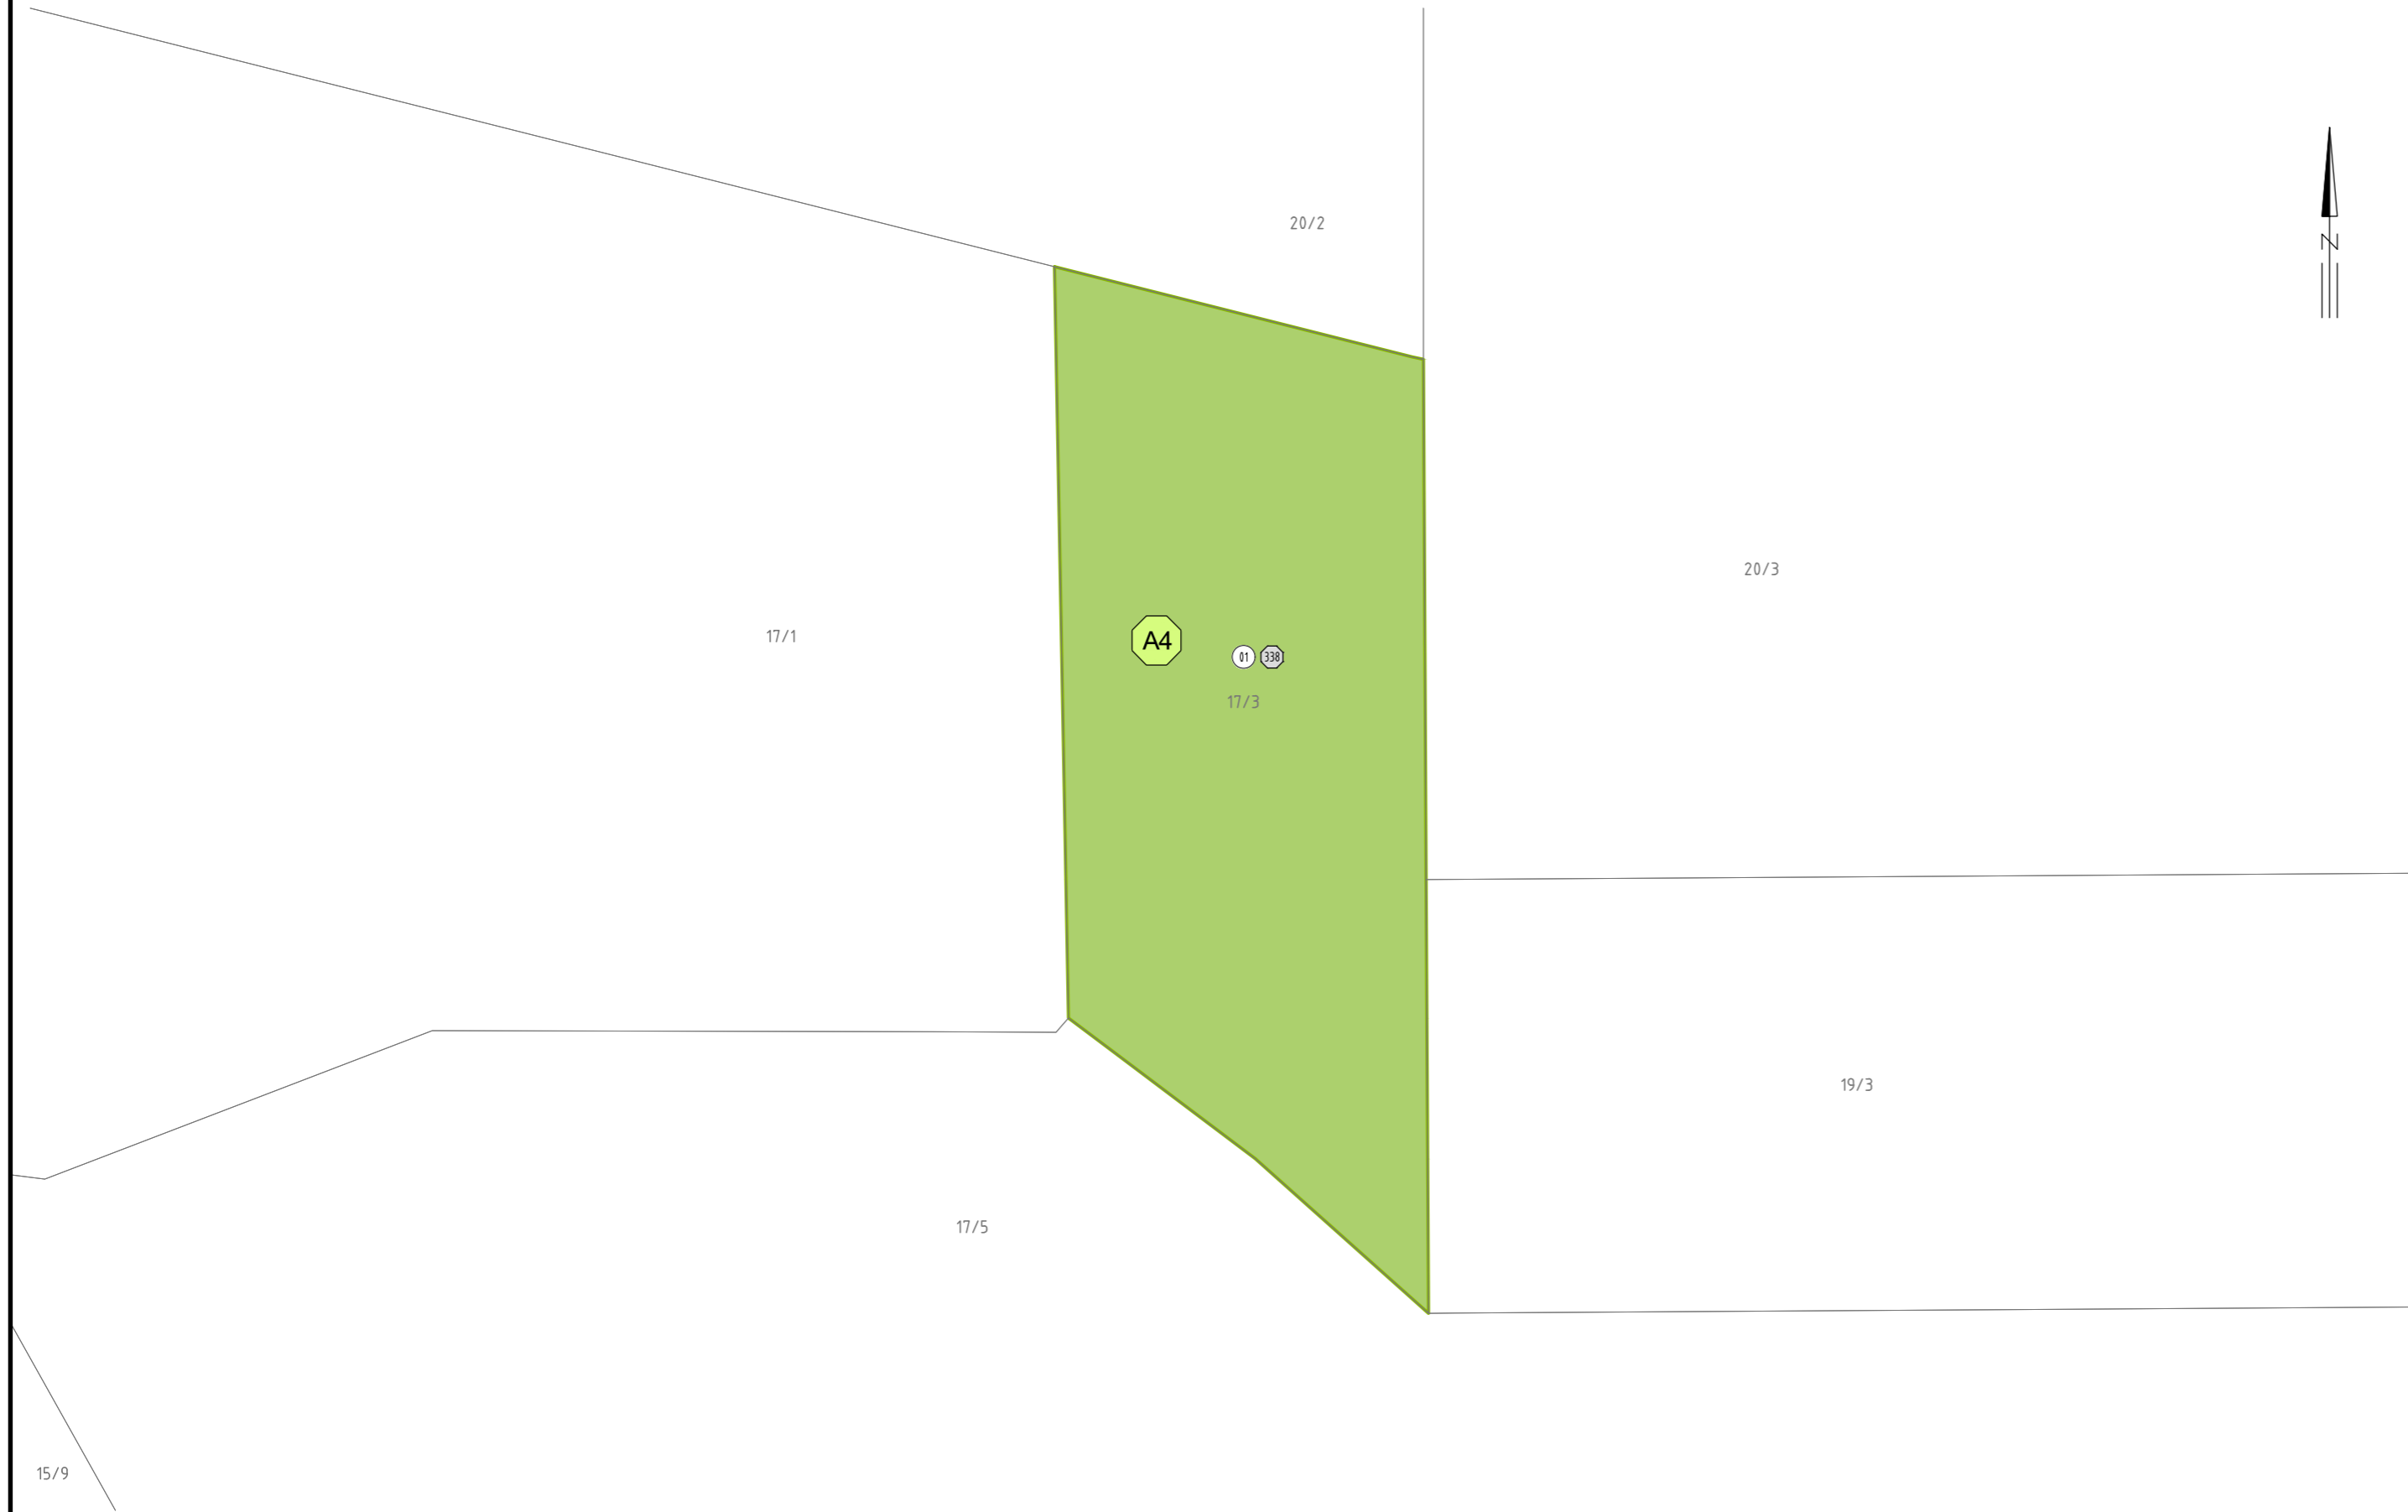

**Legende:**

- Maßnahmen-Fläche
- A4 Naturschutzfachliche Maßnahmennummer
- 1 Eigentümerschlüsselnummer
- 5 Grundstücksordnungsnummer
- 37 Flurstücksnummer

**Grenzen:**

- Land
- Kreis
- Stadt/Gem.
- Gemarkung
- Flur
- Flurstück

Quellvermerk: Auszug aus den Geobasisdaten der Niedersächsischen Vermessungs- und Katasterverwaltung  
© 2018 LGLN

**Planfeststellungsunterlage**

Aufgestellt  
Bayreuth, 27.01.2020

*Bayreuth* *Bayreuth*

Satzungsgemäß ausgelegen in der Zeit  
vom .....  
bis .....

Zeit und Ort der Auslegung sind vor Auslegung ortsüblich bekannt gemacht worden

Gemeinde: .....

**eqos Energie** Deutschland GmbH  
Wolfentalsstraße 29  
D-88400 Biberach  
Leistungsplanung

Maßstab: 1 : 2000  
Einheit: Meter

Dienstsiegel/Unterschrift .....

	Datum	Name
Bearb.	23.01.2020	Johler
Gepr.	24.01.2020	Neumann
Norm	DIN EN 50341-2-4: 2016	
Org.-Einheit	LPG-NH	

Planfeststellungsbehörde



Zust.	Änderung	Datum	Name	Urspr.: