M016		M017		M018		M019
WA140-48,00		WA140-48,00		T1-41,00		WA160-33,00
/DA		/DA/		VK		DA/

Feld M016 – M017: -349.01-

Lastfall	Durchhang [m] links	Durchhang [m] rechts
-5°C+E	11.47	11.59
40°C	11.93	12.05
80°C	13.17×	13.29×
× dargestellte Seilkurve		

Feld M017 – M018: -447.68-

Lastfall	Durchhang [m] links	Durchhang [m] rechts
-5°C FUZ	19.71	20.55
40°C	18.71	19.54
80°C	20.08×	20.93×
× dargestellte Seilkurve		

Feld M018 – M019: -447.68-

Lastfall	Durchhang [m] links	Durchhang [m] rechts
-5°C FUZ	19.94	20.30
40°C	18.98	19.25
80°C	20.37×	20.63×
× dargestellte Seilkurve		

gekreuzte Leitung:
BL577 110-kV-Leitung Nenndorf - Neumünster
Betreiber: DB Energie
gekreuztes Seil: AL/ST 105/75 HZP=102 LF:-5°Z N/mm²
Durchhänge [m]: f40°=10.58; f40°A=10.58; f-5°=9.49

Lastfall	Soll [m]	ermittelt [m]
ac -5°Z/-5°	3.20	6.62 L
ac 40°A/40°A	3.20	5.19 L
ac 80°/40°	3.20	5.97 L

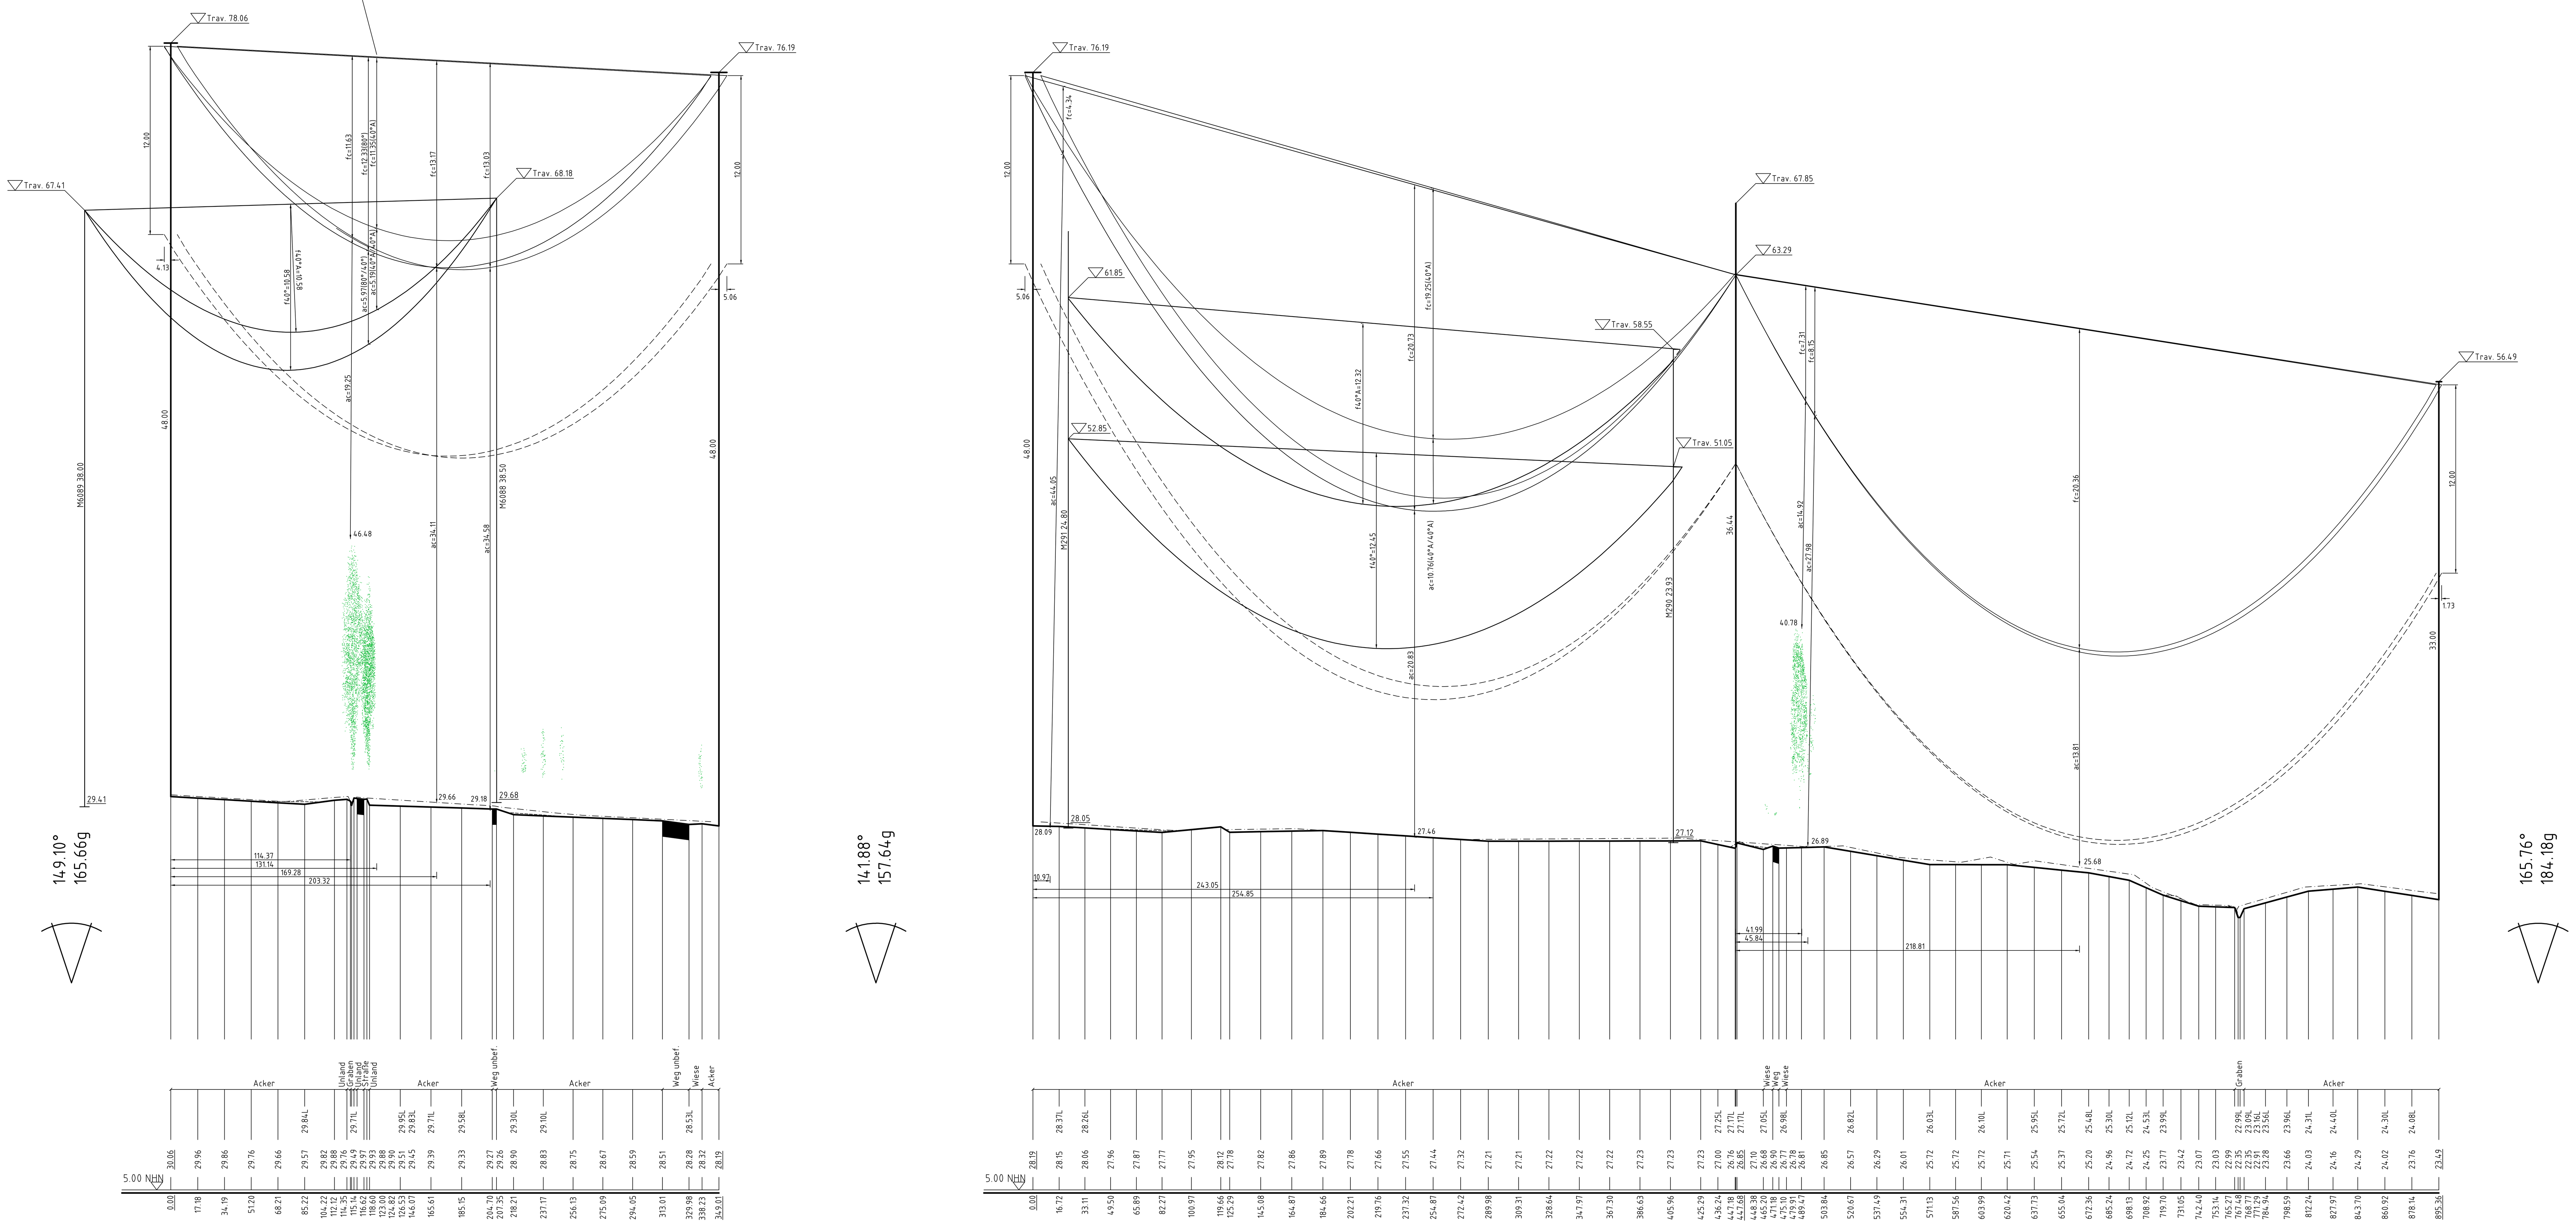

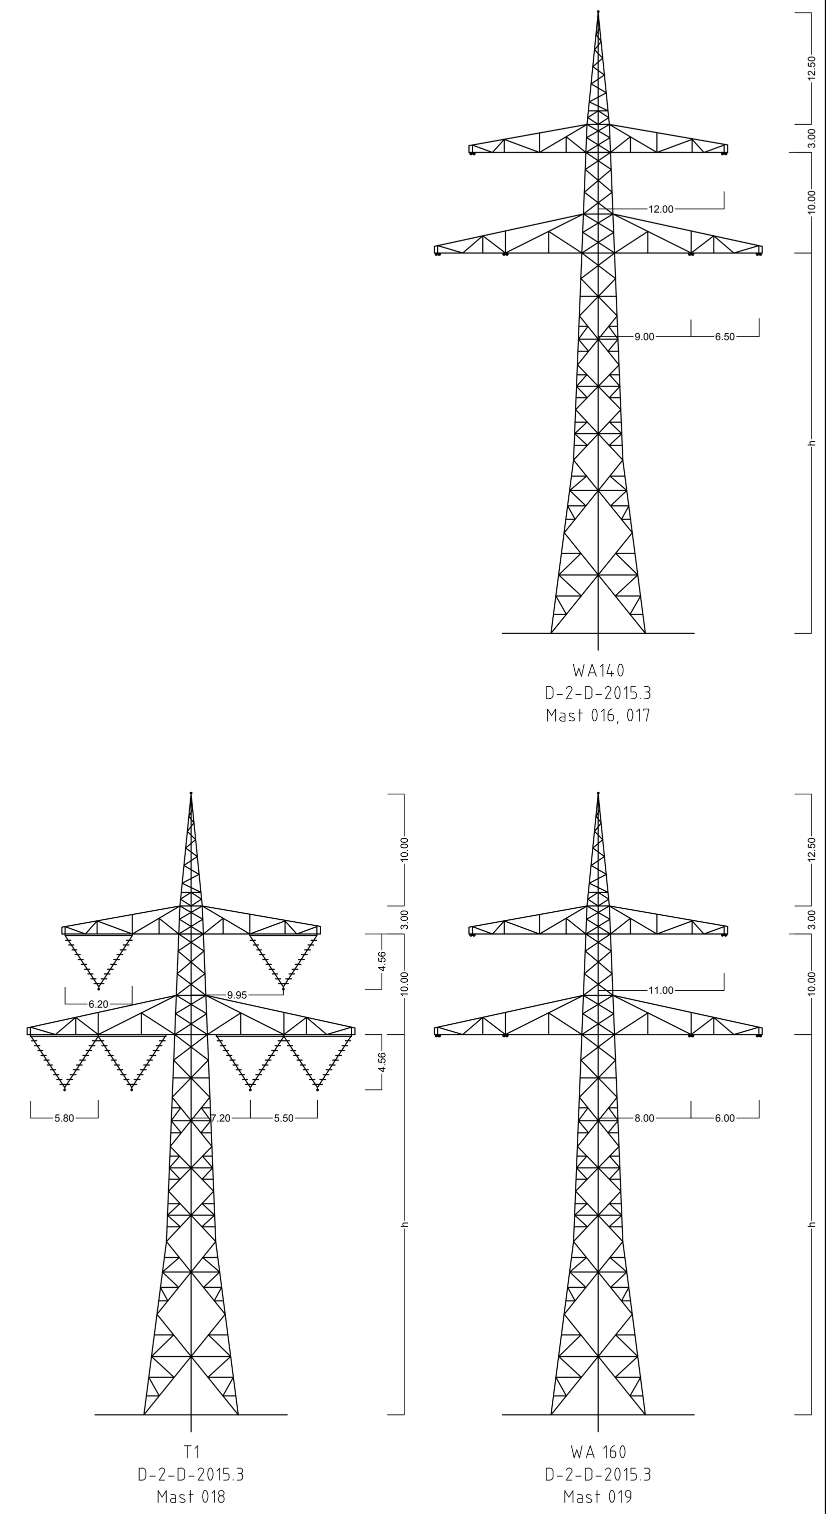

Vegetationspunkte mit Seilabstand < 5.00m
Vegetationspunkte mit Seilabstand >= 5.00m

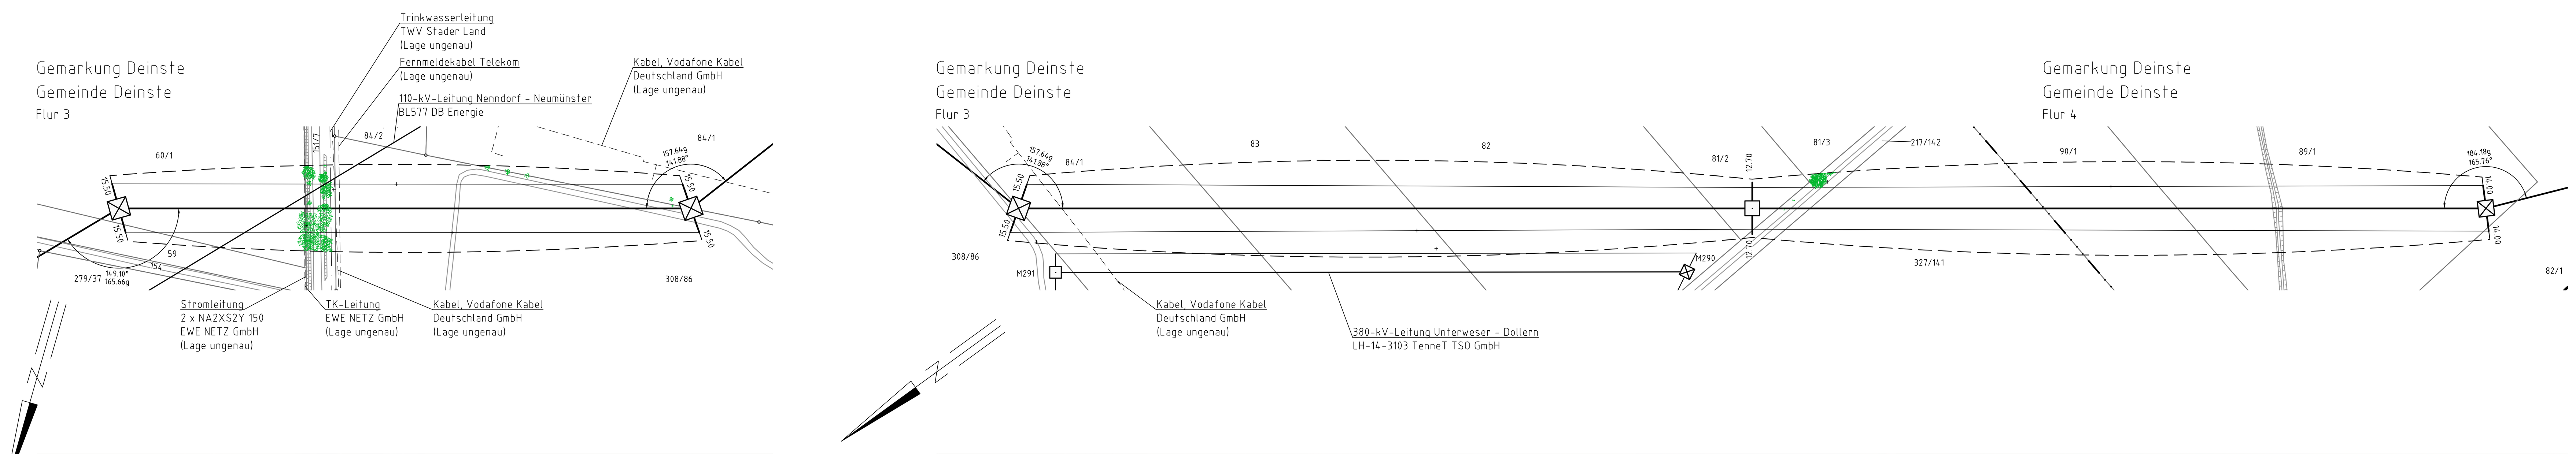

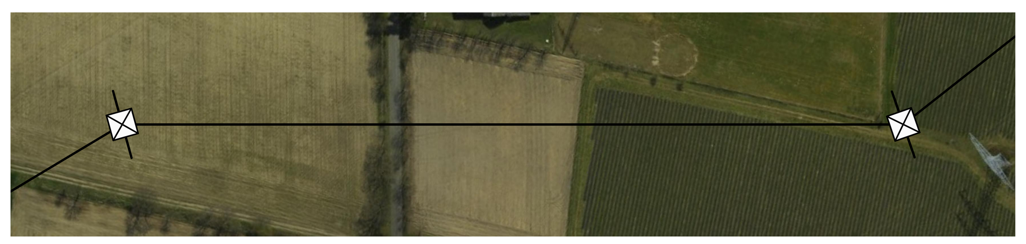

380-kV-Leitung Stade - Landesbergen

Anlage 8.1
Blatt 7/34

Abschnitt 2: Dollern - Elsdorf

LH-14-3111

Längenprofil

Mast Nr. 016 - Mast Nr. 019

Errichtungsvorschrift	: EN 50341-2-4:2016 (Eiszone 2, Windzone 3)
Gestänge	: D-2-D-2015.3
BESEILUNG	
Leiterseil	: 2x3x4 565-AL1/72-ST1A MZS=46.0 N/mm²
Erdseil	:
Luftkabel/ sonstige Belegung	: 2x24SMF(AL3/A20SA 261/25-26,0) MZS=46.0 N/mm²
Ketten	: DA=6.50m, VK=4.56m
Seitliche Überhöhung	: 15.0 m rechts –·–·– oder links – – – – – aufgenommen

Quellvermerk: Auszug aus den Geobasisdaten der Niedersächsischen Vermessungs- und Katasterverwaltung
© 2017 LGLN

Planfeststellungsunterlage

Aufgestellt
Bayreuth, 04.09.2019

Satzungsgemäß ausgelegen in der Zeit
vom ....
bis ....
Zeit und Ort der Auslegung sind vor Auslegung ortsüblich bekannt gemacht worden
Gemeinde: ....
Dienstsiegel/Unterschrift ....
Planfeststellungsbehörde

eqos Energie Deutschland GmbH, Wolfentalstraße 29, D-88400 Biberach, Leitungsplanung

Maßstab	Einheit
Länge 1 : 2000 Höhe 1 : 200	Meter

	Datum	Name
Bearb.	02.09.2019	Sonntag
Gepr.	03.09.2019	Neumann
Zustand		Gültig
Org.-Einheit LPG-NH		-

Zust.	Änderung	Datum	Name	Urspr.: