M026
WA120-33,00

/DA

Lastfall	Durchhang [m]	
	links	rechts
-5°C FUZ	16.74+	15.88+
40°C	15.27	14.37
80°C	16.53+	15.57+
+ dargestellte Seilkurve		

-392.51-

M027
T1-38,00

VK

Lastfall	Durchhang [m]	
	links	rechts
-5°C FUZ	17.26+	17.27+
40°C	15.51	15.50
80°C	16.76+	16.75+
+ dargestellte Seilkurve		

-402.30-

M028
T2-41,00

VK

Lastfall	Durchhang [m]	
	links	rechts
-5°C FUZ	21.70	22.78
40°C	20.57	21.73
80°C	22.13+	23.34+
+ dargestellte Seilkurve		

-470.05-

M029
WA120-36,00

DA/

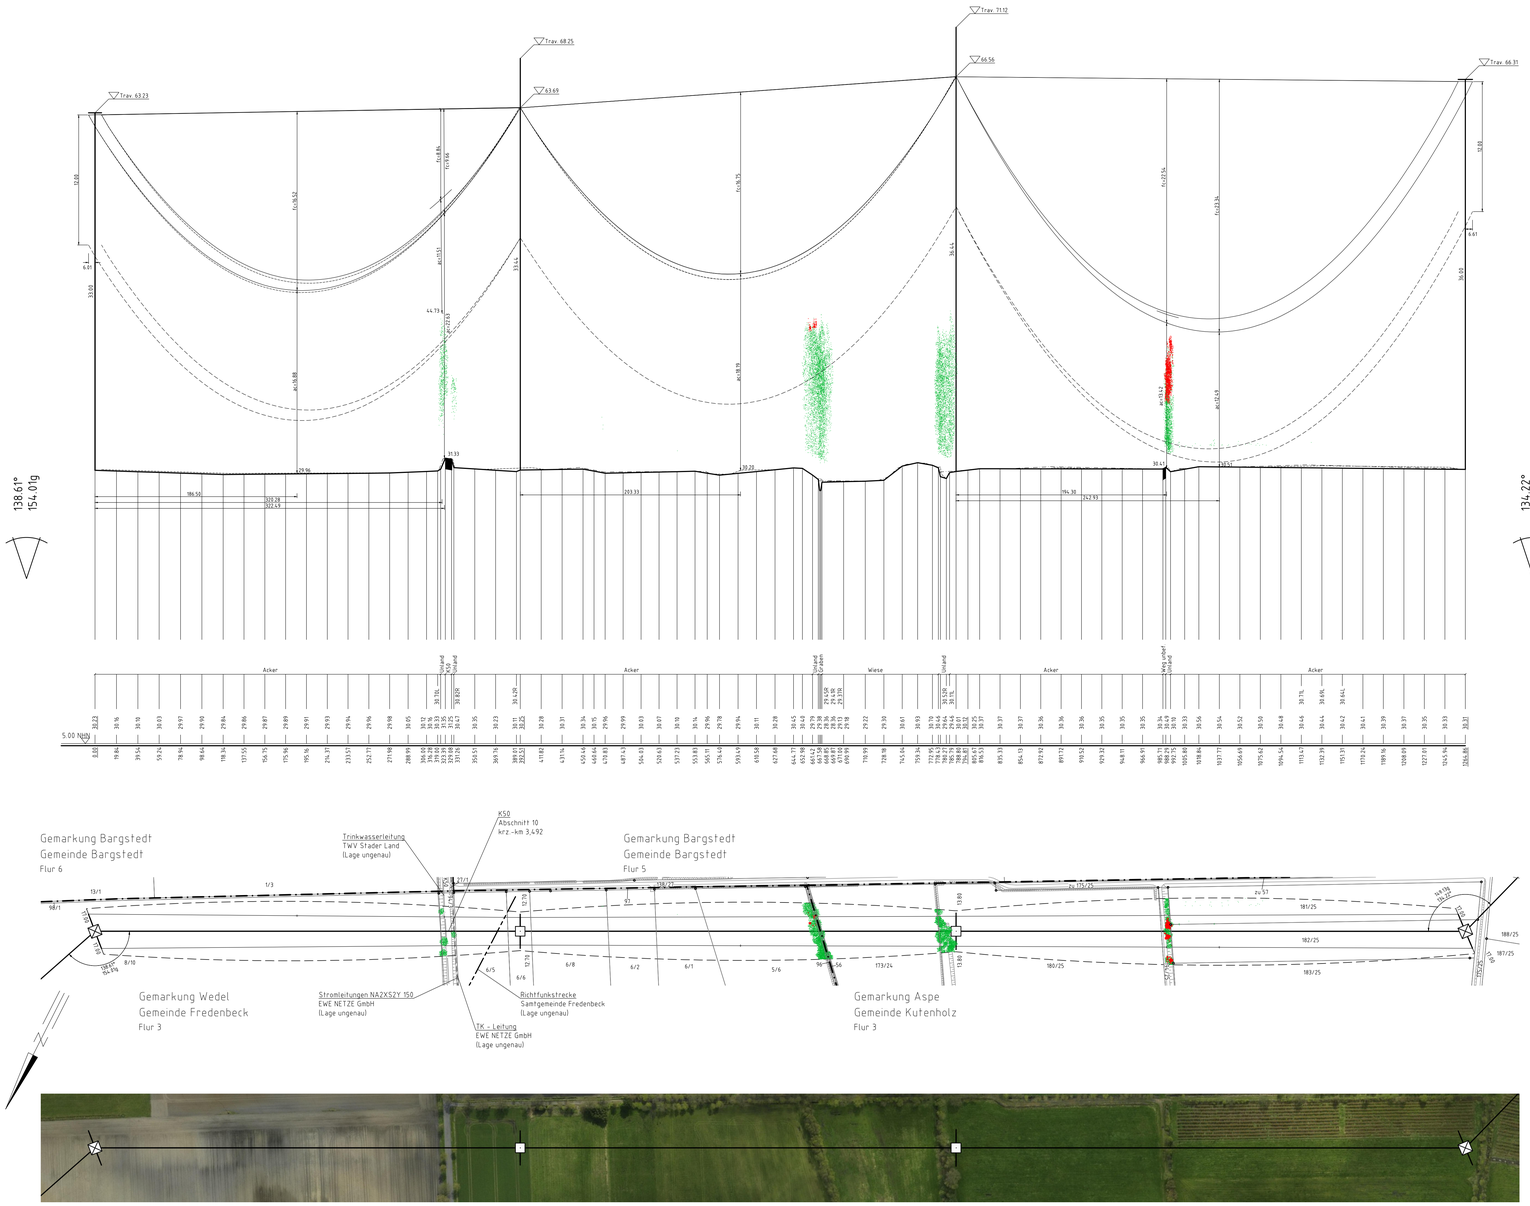

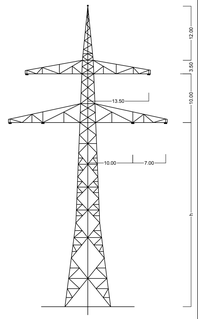

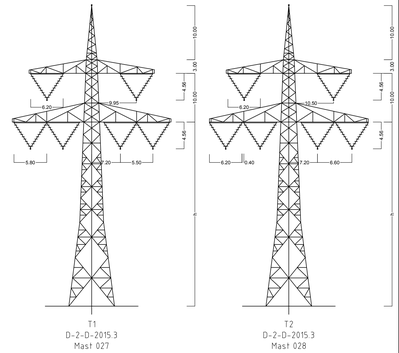

Vegetationspunkte mit Seilabstand < 5.00m

Vegetationspunkte mit Seilabstand >= 5.00m

TenneT
Taking power further

380-kV-Leitung Stade - Landesbergen

Anlage 8.1
Blatt 10/34

Abschnitt 2: Dollern - Elsdorf

LH-14-3111

Längenprofil

Mast Nr. 026 - Mast Nr. 029

Errichtungsvorschrift	:	EN 50341-2-4:2016 (Eiszone 2, Windzone 3)
Gestänge	:	D-2-D-2015.3
BESEILUNG		
Leiterseil	:	2x3x4 565-AL1/72-ST1A MZS=46.0 N/mm²
Erdseil	:	
Luftkabel/ sonstige Belegung	:	2x24SMF(AL3/A20SA 261/25-26,0) MZS=46.0 N/mm²
Ketten	:	DA=6.50m, VK=4.56m
Seitliche Überhöhung	:	15.9 m rechts - - - - - oder links — — — — aufgenommen

Quellvermerk: Auszug aus den Geobasisdaten der Niedersächsischen Vermessungs- und Katasterverwaltung
© 2017 LGLN

Planfeststellungsunterlage

Aufgestellt
Bayreuth, 04.09.2019

egos Energie
Deutschland GmbH
Am Hegenberg 54
D-85622 Feldkirchen
Leitungsplanung

Maßstab	Einheit
Länge 1 : 2000 Höhe 1 : 200	Meter

	Datum	Name
Bearb.	02.09.2019	Sonntag
Gepr.	03.09.2019	Neumann
Zustand		Gültig
Org.-Einheit LPG-NH		-

Zust.	Änderung	Datum	Name	Unspr.

Satzungsgemäß ausgelegen in der Zeit
vom .....
bis .....
Zeit und Ort der Auslegung sind vor Auslegung ortsüblich bekannt gemacht worden
Gemeinde: .....

Dienstsiegel/Unterschrift .....

Planfeststellungsbehörde