M048
WA120-45,00

/DA

Lastfall	Durchhang [m]	
	links	rechts
-5°C+E	18.36	18.05
40°C	18.87	18.55
80°C	20.22×	19.90×
× dargestellte Seilkurve		

-442.50-

M049
WA100-51,00

DA/

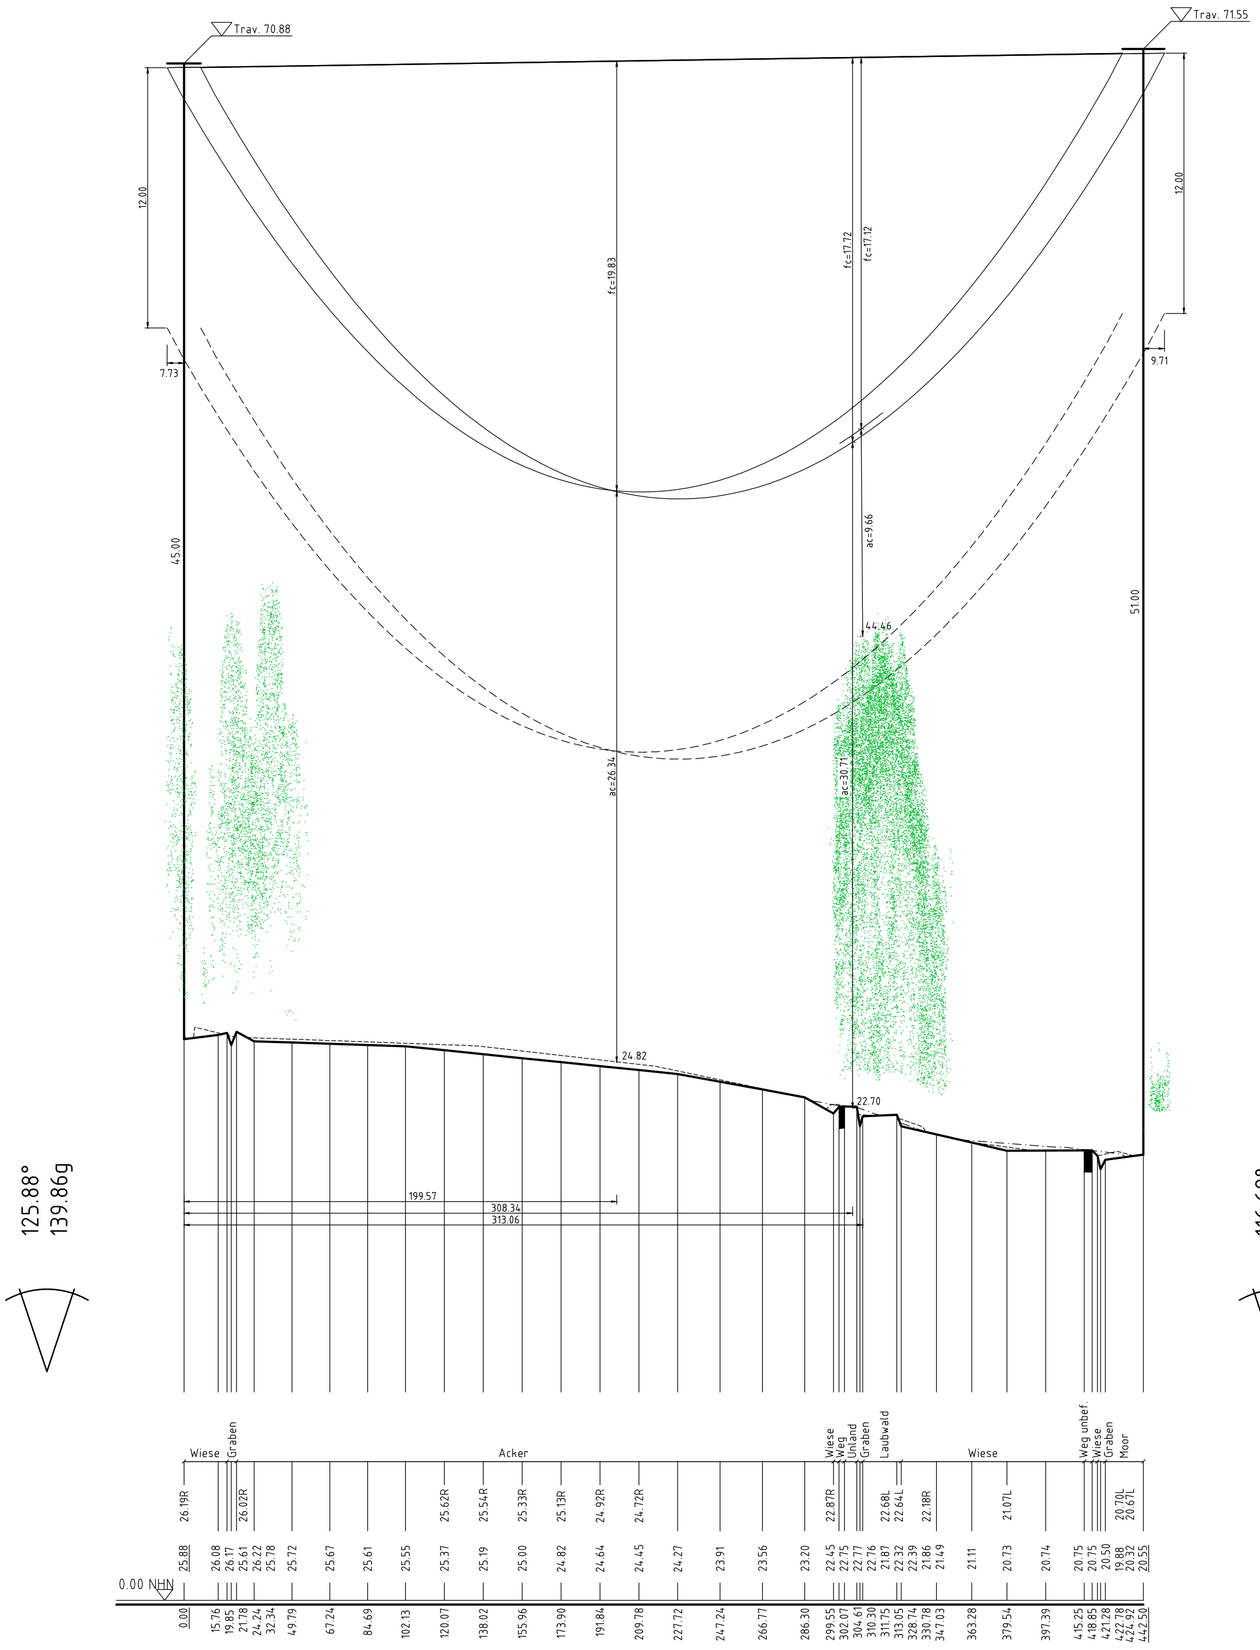

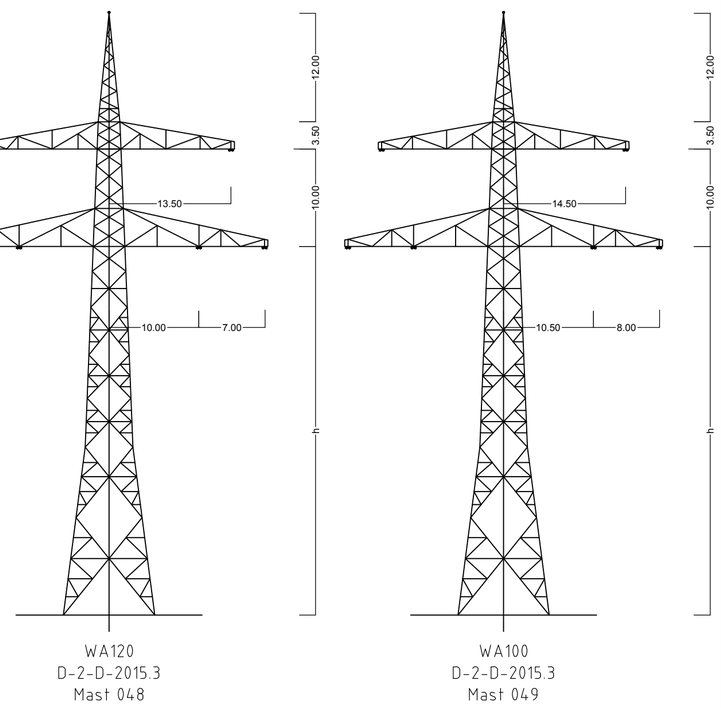

Vegetationspunkte mit Seilabstand < 5.00m

Vegetationspunkte mit Seilabstand >= 5.00m

TenneT
Taking power further

380-kV-Leitung Stade - Landesbergen

Anlage 8.1
Blatt 18/34

Abschnitt 2: Dollern - Elsdorf

LH-14-3111

Längenprofil

Mast Nr. 048 - Mast Nr. 049

Errichtungsvorschrift	:	EN 50341-2-4:2016 (Eiszone 2, Windzone 3)
Gestänge	:	D-2-D-2015.3
BESEILUNG		
Leiterseil	:	2x3x4 565-AL1/72-ST1A MZS=46.0 N/mm²
Erdseil	:	
Luftkabel/ sonstige Belegung	:	2x24SMF(AL3/A20SA 261/25-26,0) MZS=46.0 N/mm²
Ketten	:	DA=6.50m
Seitliche Überhöhung	:	15.8 m rechts -·—·—·- oder links — — — — aufgenommen

Quellvermerk: Auszug aus den Geobasisdaten der Niedersächsischen Vermessungs- und Katasterverwaltung
© 2017 LGLN

Planfeststellungsunterlage

Aufgestellt
Bayreuth, 04.09.2019

Satzungsgemäß ausgelegen in der Zeit
vom .....
bis .....

Zeit und Ort der Auslegung sind vor Auslegung ortsüblich bekannt gemacht worden

Gemeinde: .....

Dienstsiegel/Unterschrift .....

Planfeststellungsbehörde

eqos Energie
Deutschland GmbH
Wolfenfalstraße 29
D-88400 Biberach
Leitungsplanung

Maßstab	Einheit
Länge 1 : 2000 Höhe 1 : 200	Meter

	Datum	Name
Bearb.	02.09.2019	Sonntag
Gepr.	03.09.2019	Neumann
Zustand		Gültig
Org.-Einheit LPG-NH		-

Zust.	Änderung	Datum	Name	Urspr.: