M064
WA160-33,00

/DA

Lastfall	Durchhang [m]	
	links	rechts
-5°C FUZ	16.67	16.66
40°C	15.66	15.66
80°C	17.14 ×	17.14 ×
× dargestellte Seilkurve		

-400.91-

M065
T1-35,00

VK

Lastfall	Durchhang [m]	
	links	rechts
-5°C FUZ	14.21 ×	14.20 ×
40°C	12.83	12.84
80°C	14.09 ×	14.10 ×
× dargestellte Seilkurve		

-363.09-

M066
T1-35,00

VK

Lastfall	Durchhang [m]	
	links	rechts
-5°C FUZ	16.26	16.24
40°C	15.11	15.11
80°C	16.62 ×	16.63 ×
× dargestellte Seilkurve		

-393.66-

M067
T1-35,00

VK

Lastfall	Durchhang [m]	
	links	rechts
-5°C FUZ	9.59 ×	9.08 ×
40°C	8.47	7.98
80°C	9.36 ×	8.83 ×
× dargestellte Seilkurve		

-289.33-

M068
WA140-33,00

DA/

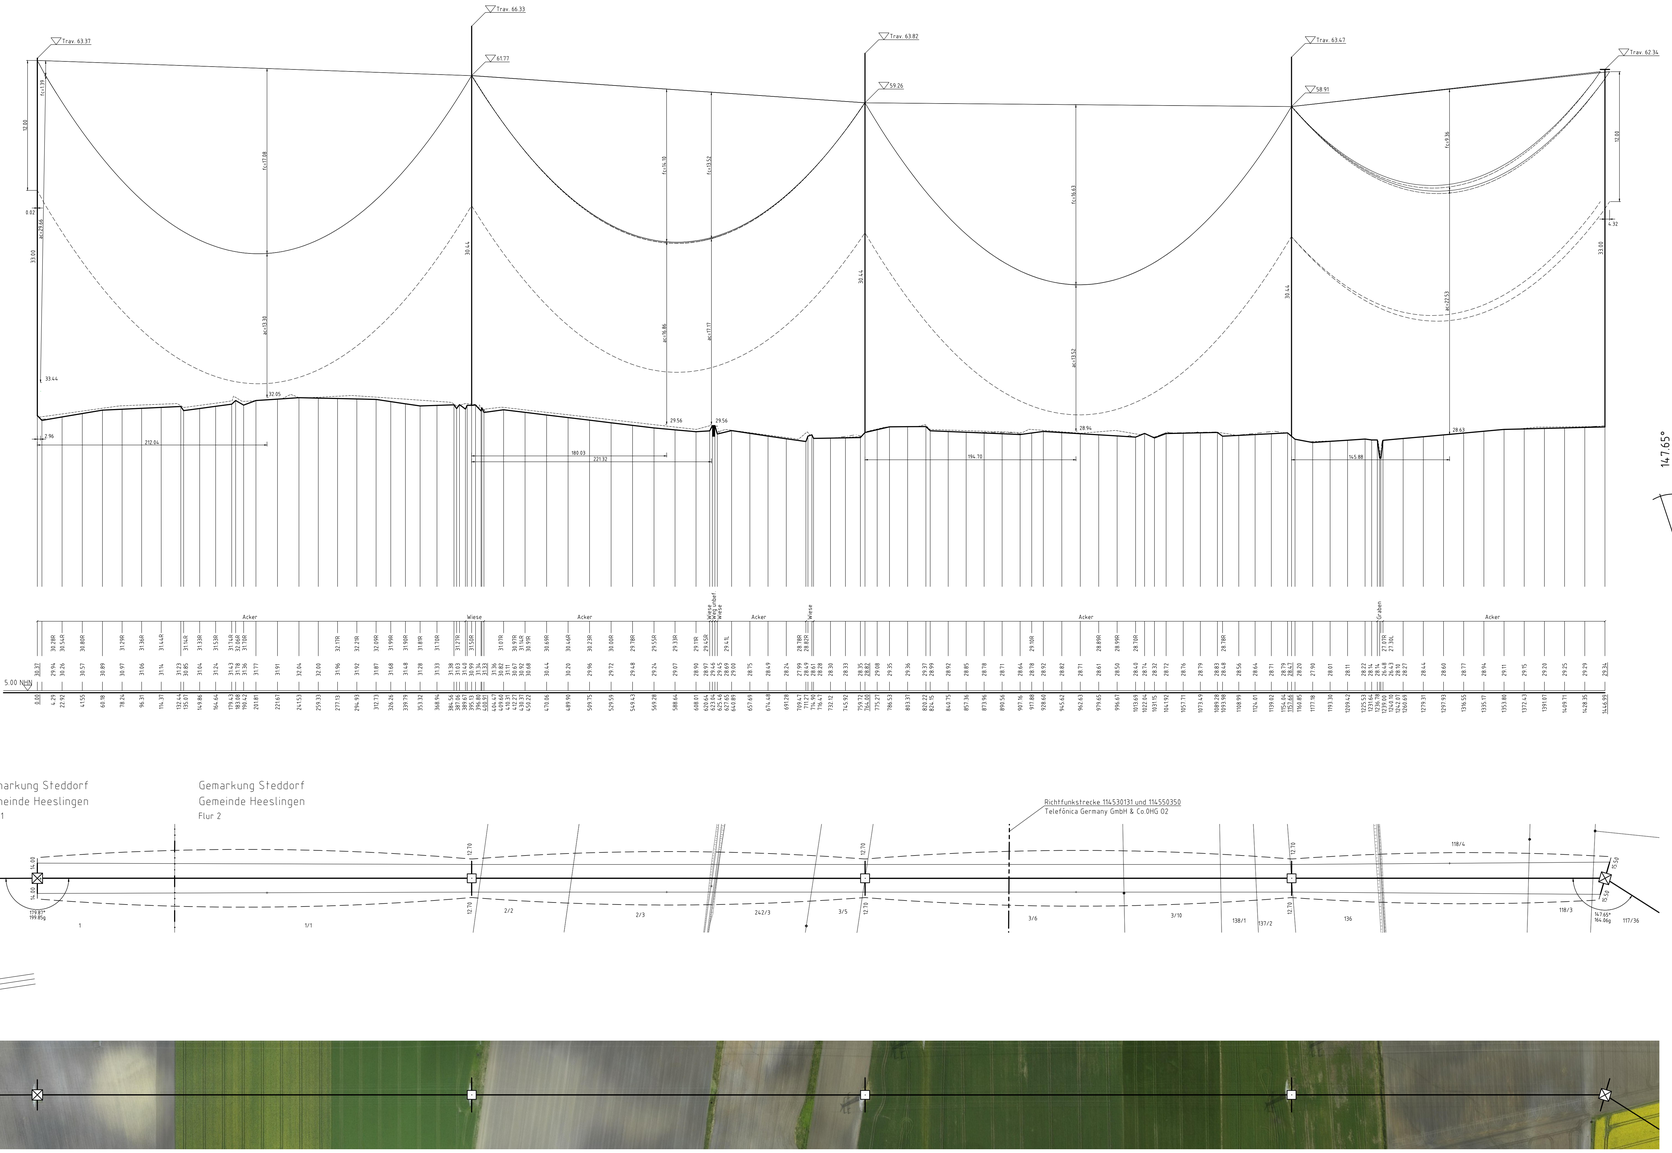

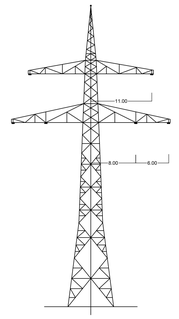

WA 160
D-2-D-2015.3
Mast 064

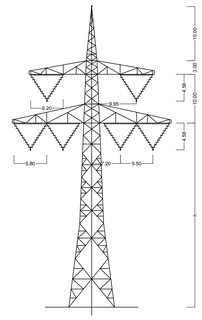

T1
D-2-D-2015.3
Mast 065-067

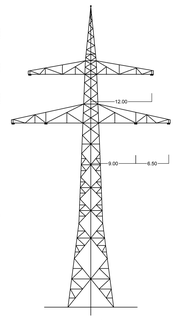

WA140
D-2-D-2015.3
Mast 068

Vegetationspunkte mit Seilabstand < 5.00m

Vegetationspunkte mit Seilabstand >= 5.00m

TENNET
TenneT TSO GmbH

380-kV-Leitung Stade - Landesbergen

Anlage 8.1
Blatt 24/34

Abschnitt 2: Dollern - Elsdorf

LH-14-3111

Längenprofil

Mast Nr. 064 - Mast Nr. 068

Errichtungsvorschrift	:	EN 50341-2-4:2016 (Eiszone 2, Windzone 3)
Gestänge	:	D-2-D-2015.3
BESEILUNG Leiterseil	:	2x3x4 565-AL1/72-ST1A MZS=46.0 N/mm²
Erdseil	:	
Luftkabel/ sonstige Belegung	:	2x24SMF(AL3/A20SA 261/25-26.0) MZS=46.0 N/mm²
Ketten	:	DA=6.50m, VK=4.56m
Seitliche Überhöhung	:	14.9 m rechts – – – – – oder links – – – – – aufgenommen

Quellvermerk: Auszug aus den Geobasisdaten der Niedersächsischen Vermessungs- und Katasterverwaltung
© 2017 LGLN

Planfeststellungsunterlage

Aufgestellt
Bayreuth, 04.09.2019

Satzungsgemäß ausgelegen in der Zeit
vom: .....
bis: .....

Zeit und Ort der Auslegung sind vor Auslegung ortsüblich bekannt gemacht worden

Gemeinde: .....

Dienstsiegel/Unterschrift .....

Planfeststellungsbehörde

egos Energie — Deutschland GmbH, Wallenhorster Str. 28, D-49610 Bloer-ach, Lohnsgesellschaft

Maßstab	Einheit
Länge 1 : 2000 Höhe 1 : 200	Meter

	Datum	Name
Bearb.	02.09.2019	Sonntag
Gepr.	03.09.2019	Neumann
Zustand		Gültig
Org.-Einheit LPG-NH		-

Zust.	Änderung	Datum	Name	Urspr.