


Liegenschaftskarte 1:2000

Erstellt am 17.03.2020

Standardpräsentation

N = 5907535

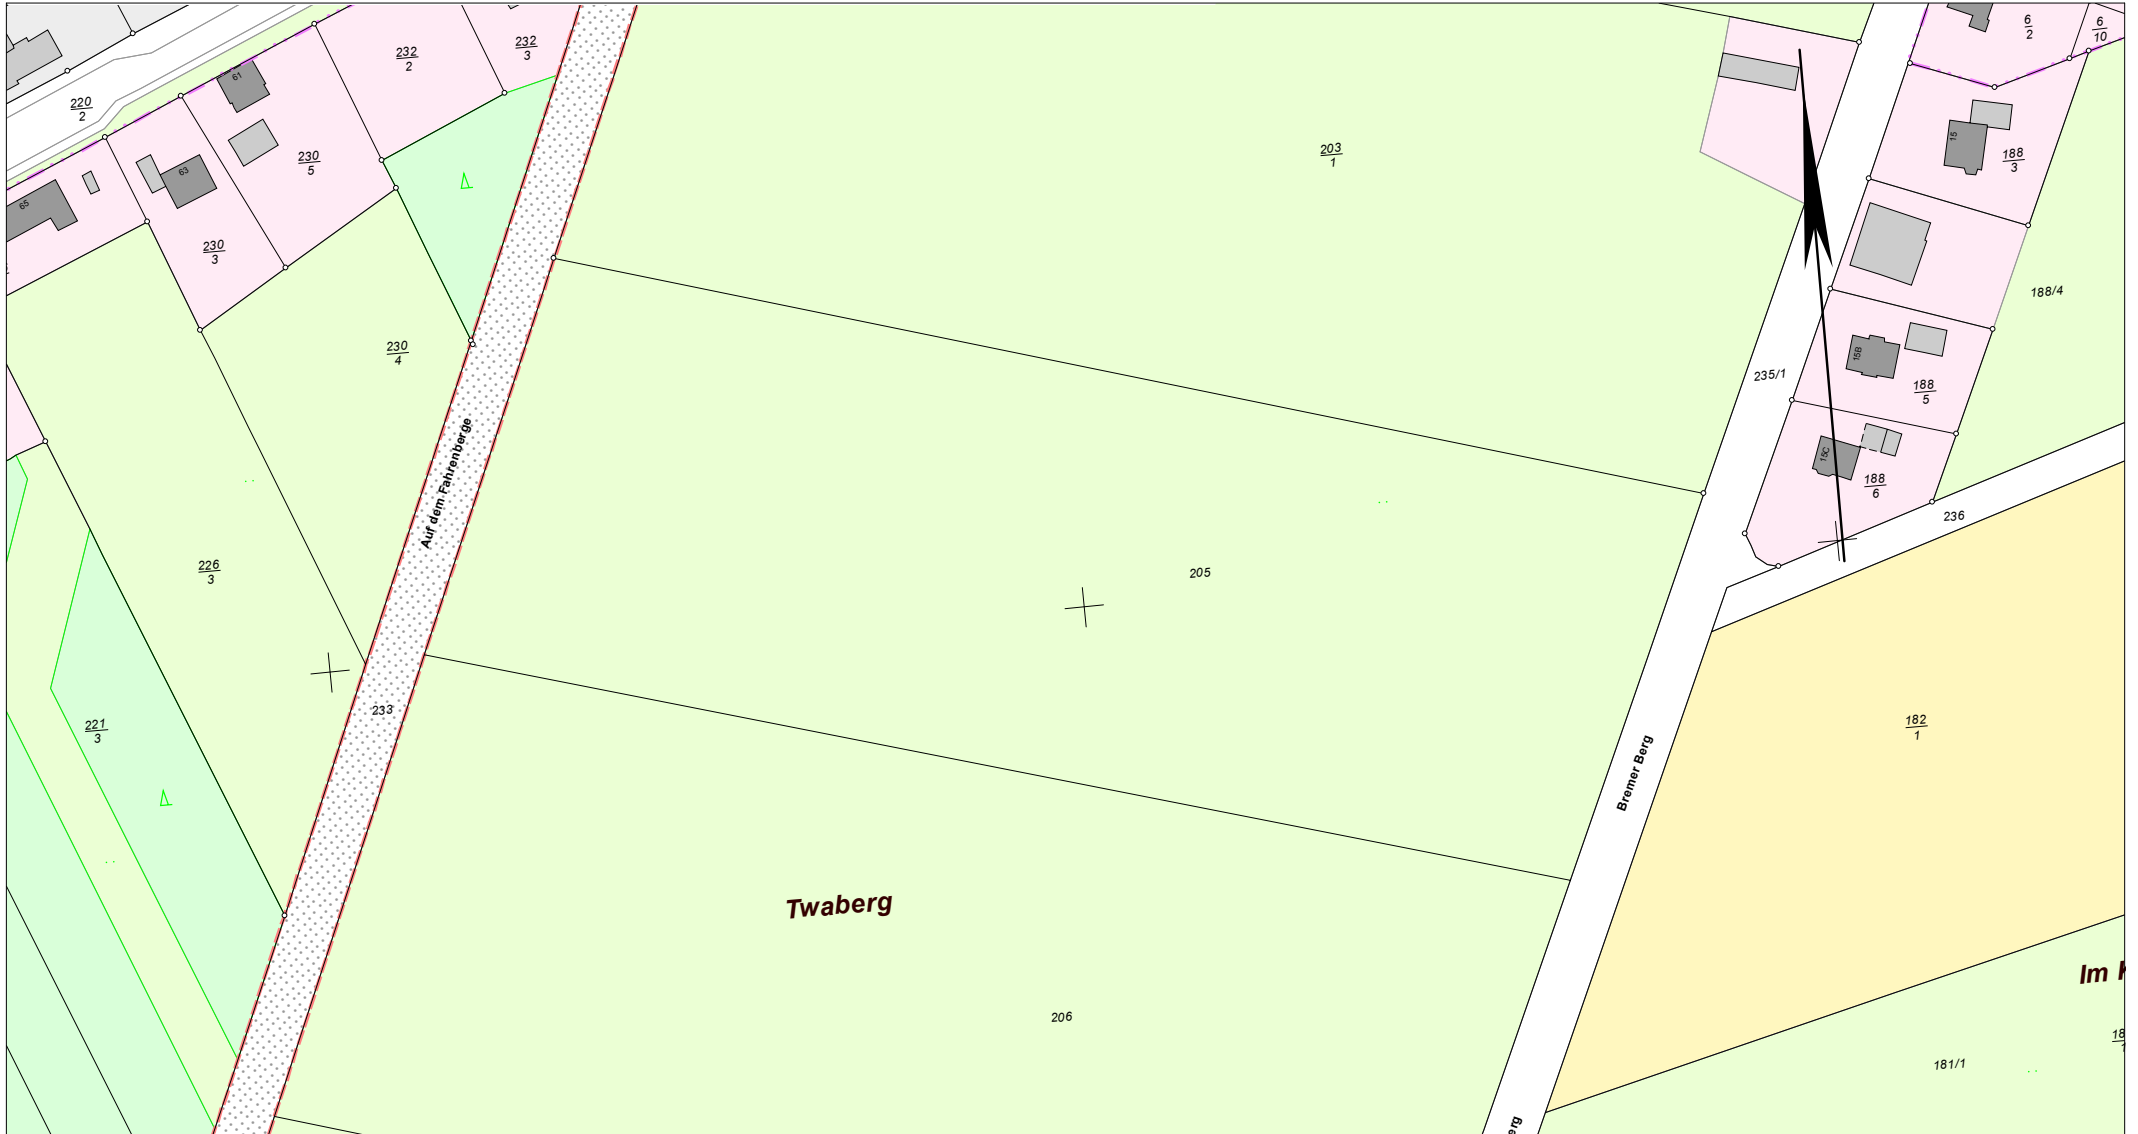

N = 5907285



Vermessungs- und Katasterverwaltung Niedersachsen

Gemeinde: Vollersode
Gemarkung: Vollersode
Flur: 25 Flurstück: 205

Maßstab 1:2000 0 20 40 60 Meter

Verantwortlich für den Inhalt:

Landesamt für Geoinformation und Landesvermessung Niedersachsen
- Katasteramt Osterholz-Scharmbeck - Stand: 07.03.2020
Pappstraße 4
27711 Osterholz-Scharmbeck

Bereitgestellt durch:

Landesamt für Geoinformation und Landesvermessung Niedersachsen
- Katasteramt Osterholz-Scharmbeck -
Pappstraße 4
27711 Osterholz-Scharmbeck
Zeichen: 033_A_396_2020

Bei einer Verwertung für nichteigene oder wirtschaftliche Zwecke oder einer öffentlichen Wiedergabe sind die Allgemeinen Geschäfts- und Nutzungsbedingungen (AGNB) zu beachten; ggf. sind erforderliche Nutzungsrechte über einen zusätzlich mit der für den Inhalt verantwortlichen Behörde abzuschließenden Nutzungsvertrag zu erwerben.