


# Liegenschaftskarte 1:2000

Erstellt am 17.03.2020

Standardpräsentation

N = 5907204

E = 32490107

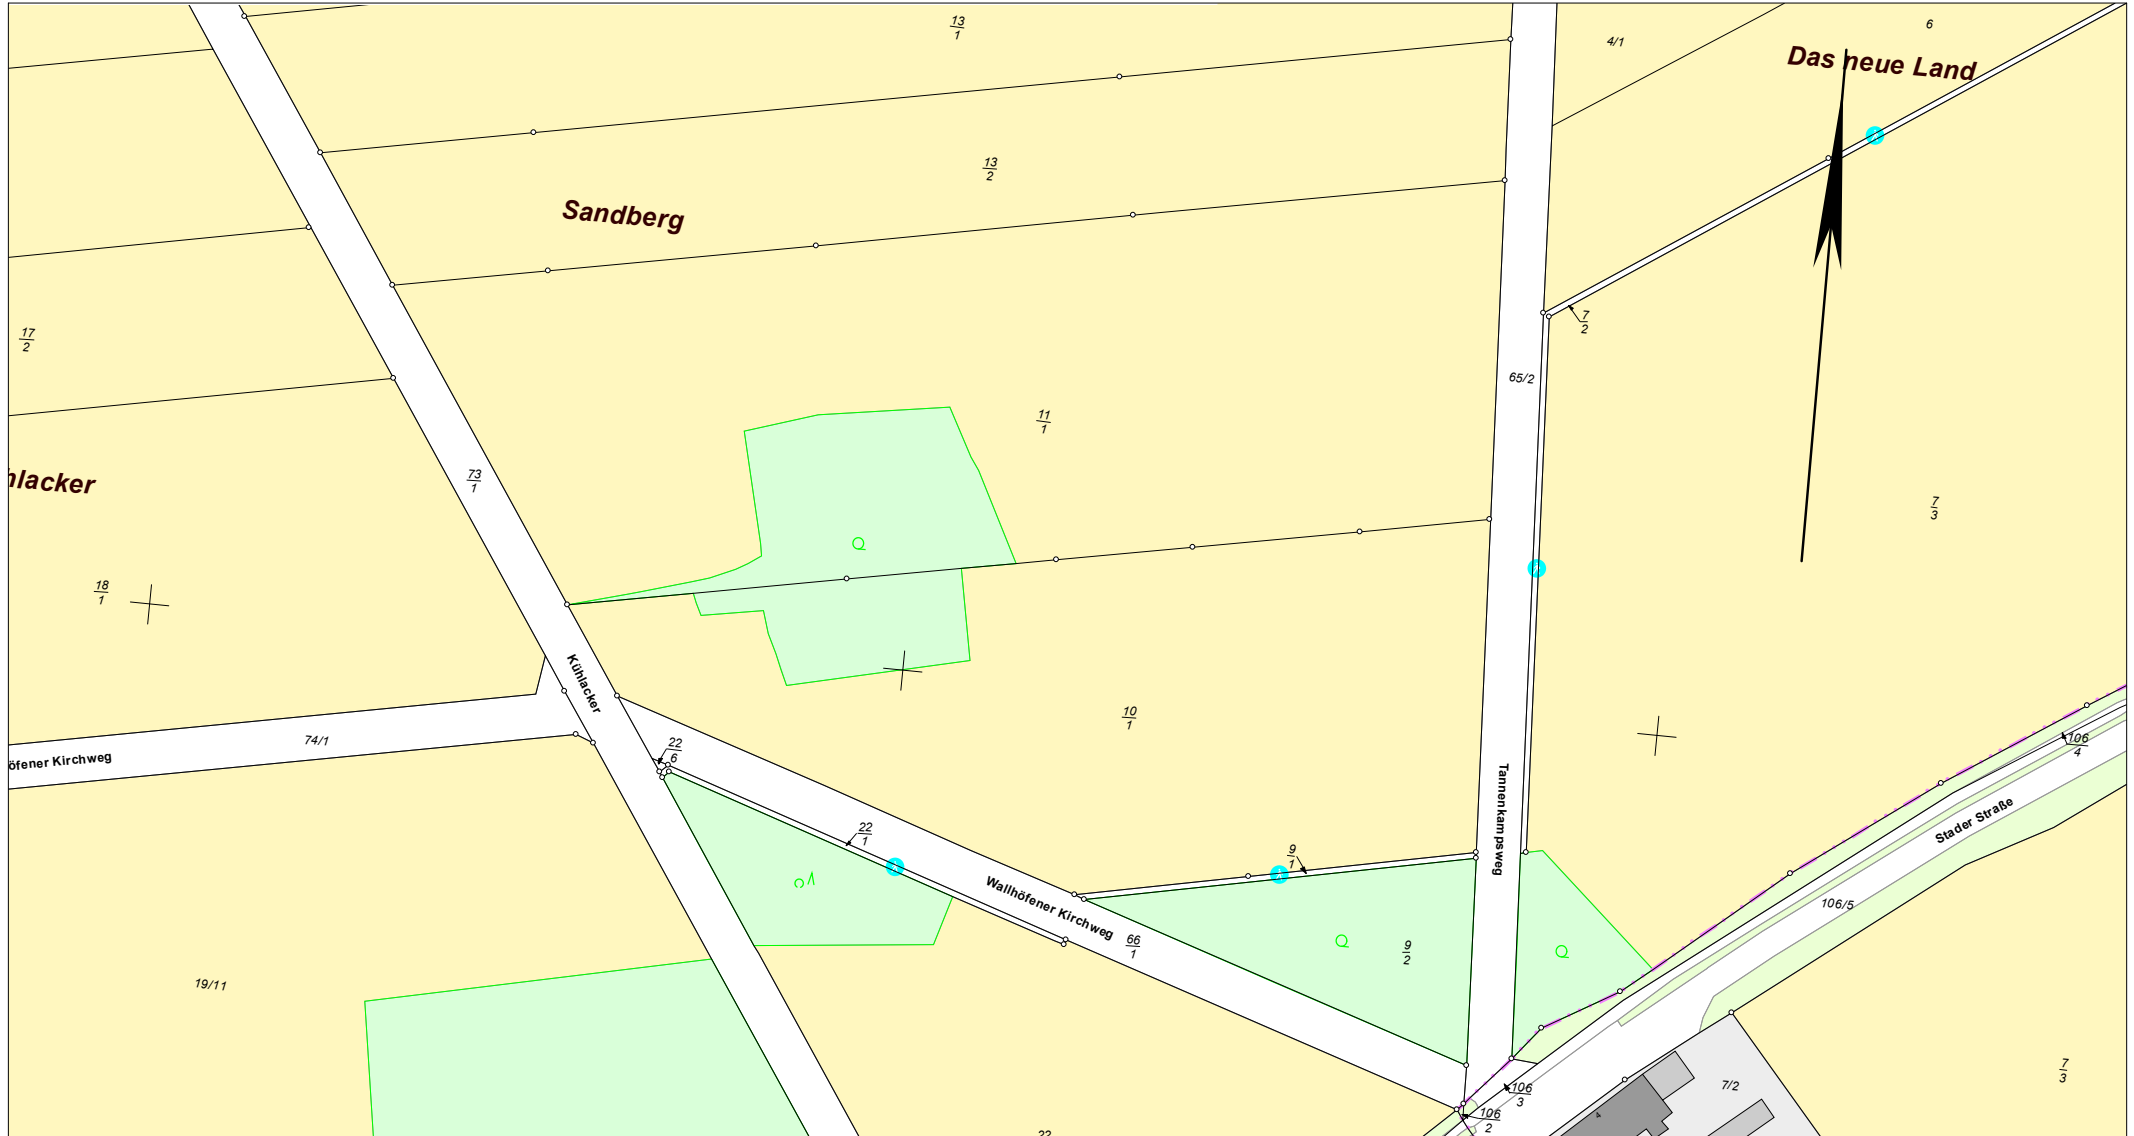

E = 32489575

N = 5906856



## Vermessungs- und Katasterverwaltung Niedersachsen

Gemeinde: Hambergen  
Gemarkung: Hambergen  
Flur: 7 Flurstück: 11/1

Maßstab 1:2000 0 20 40 60 Meter

### Verantwortlich für den Inhalt:

Landesamt für Geoinformation und Landesvermessung Niedersachsen  
- Katasteramt Osterholz-Scharmbeck - Stand: 07.03.2020  
Pappstraße 4  
27711 Osterholz-Scharmbeck

### Bereitgestellt durch:

Landesamt für Geoinformation und Landesvermessung Niedersachsen  
- Katasteramt Osterholz-Scharmbeck -  
Pappstraße 4  
27711 Osterholz-Scharmbeck

Zeichen: 033\_A\_396\_2020

Bei einer Verwertung für nichteigene oder wirtschaftliche Zwecke oder einer öffentlichen Wiedergabe sind die Allgemeinen Geschäfts- und Nutzungsbedingungen (AGNB) zu beachten; ggf. sind erforderliche Nutzungsrechte über einen zusätzlich mit der für den Inhalt verantwortlichen Behörde abzuschließenden Nutzungsvertrag zu erwerben.