



**Vermessungs- und Katasterverwaltung
Niedersachsen**

Gemeinde: Osterholz-Scharmbeck, Stadt
Gemarkung: Hülseberg
Flur: 2 Flurstück: 147/43


Liegenschaftskarte 1:2000

Standardpräsentation

Erstellt am 20.06.2017

N = 5903216

E = 32483752

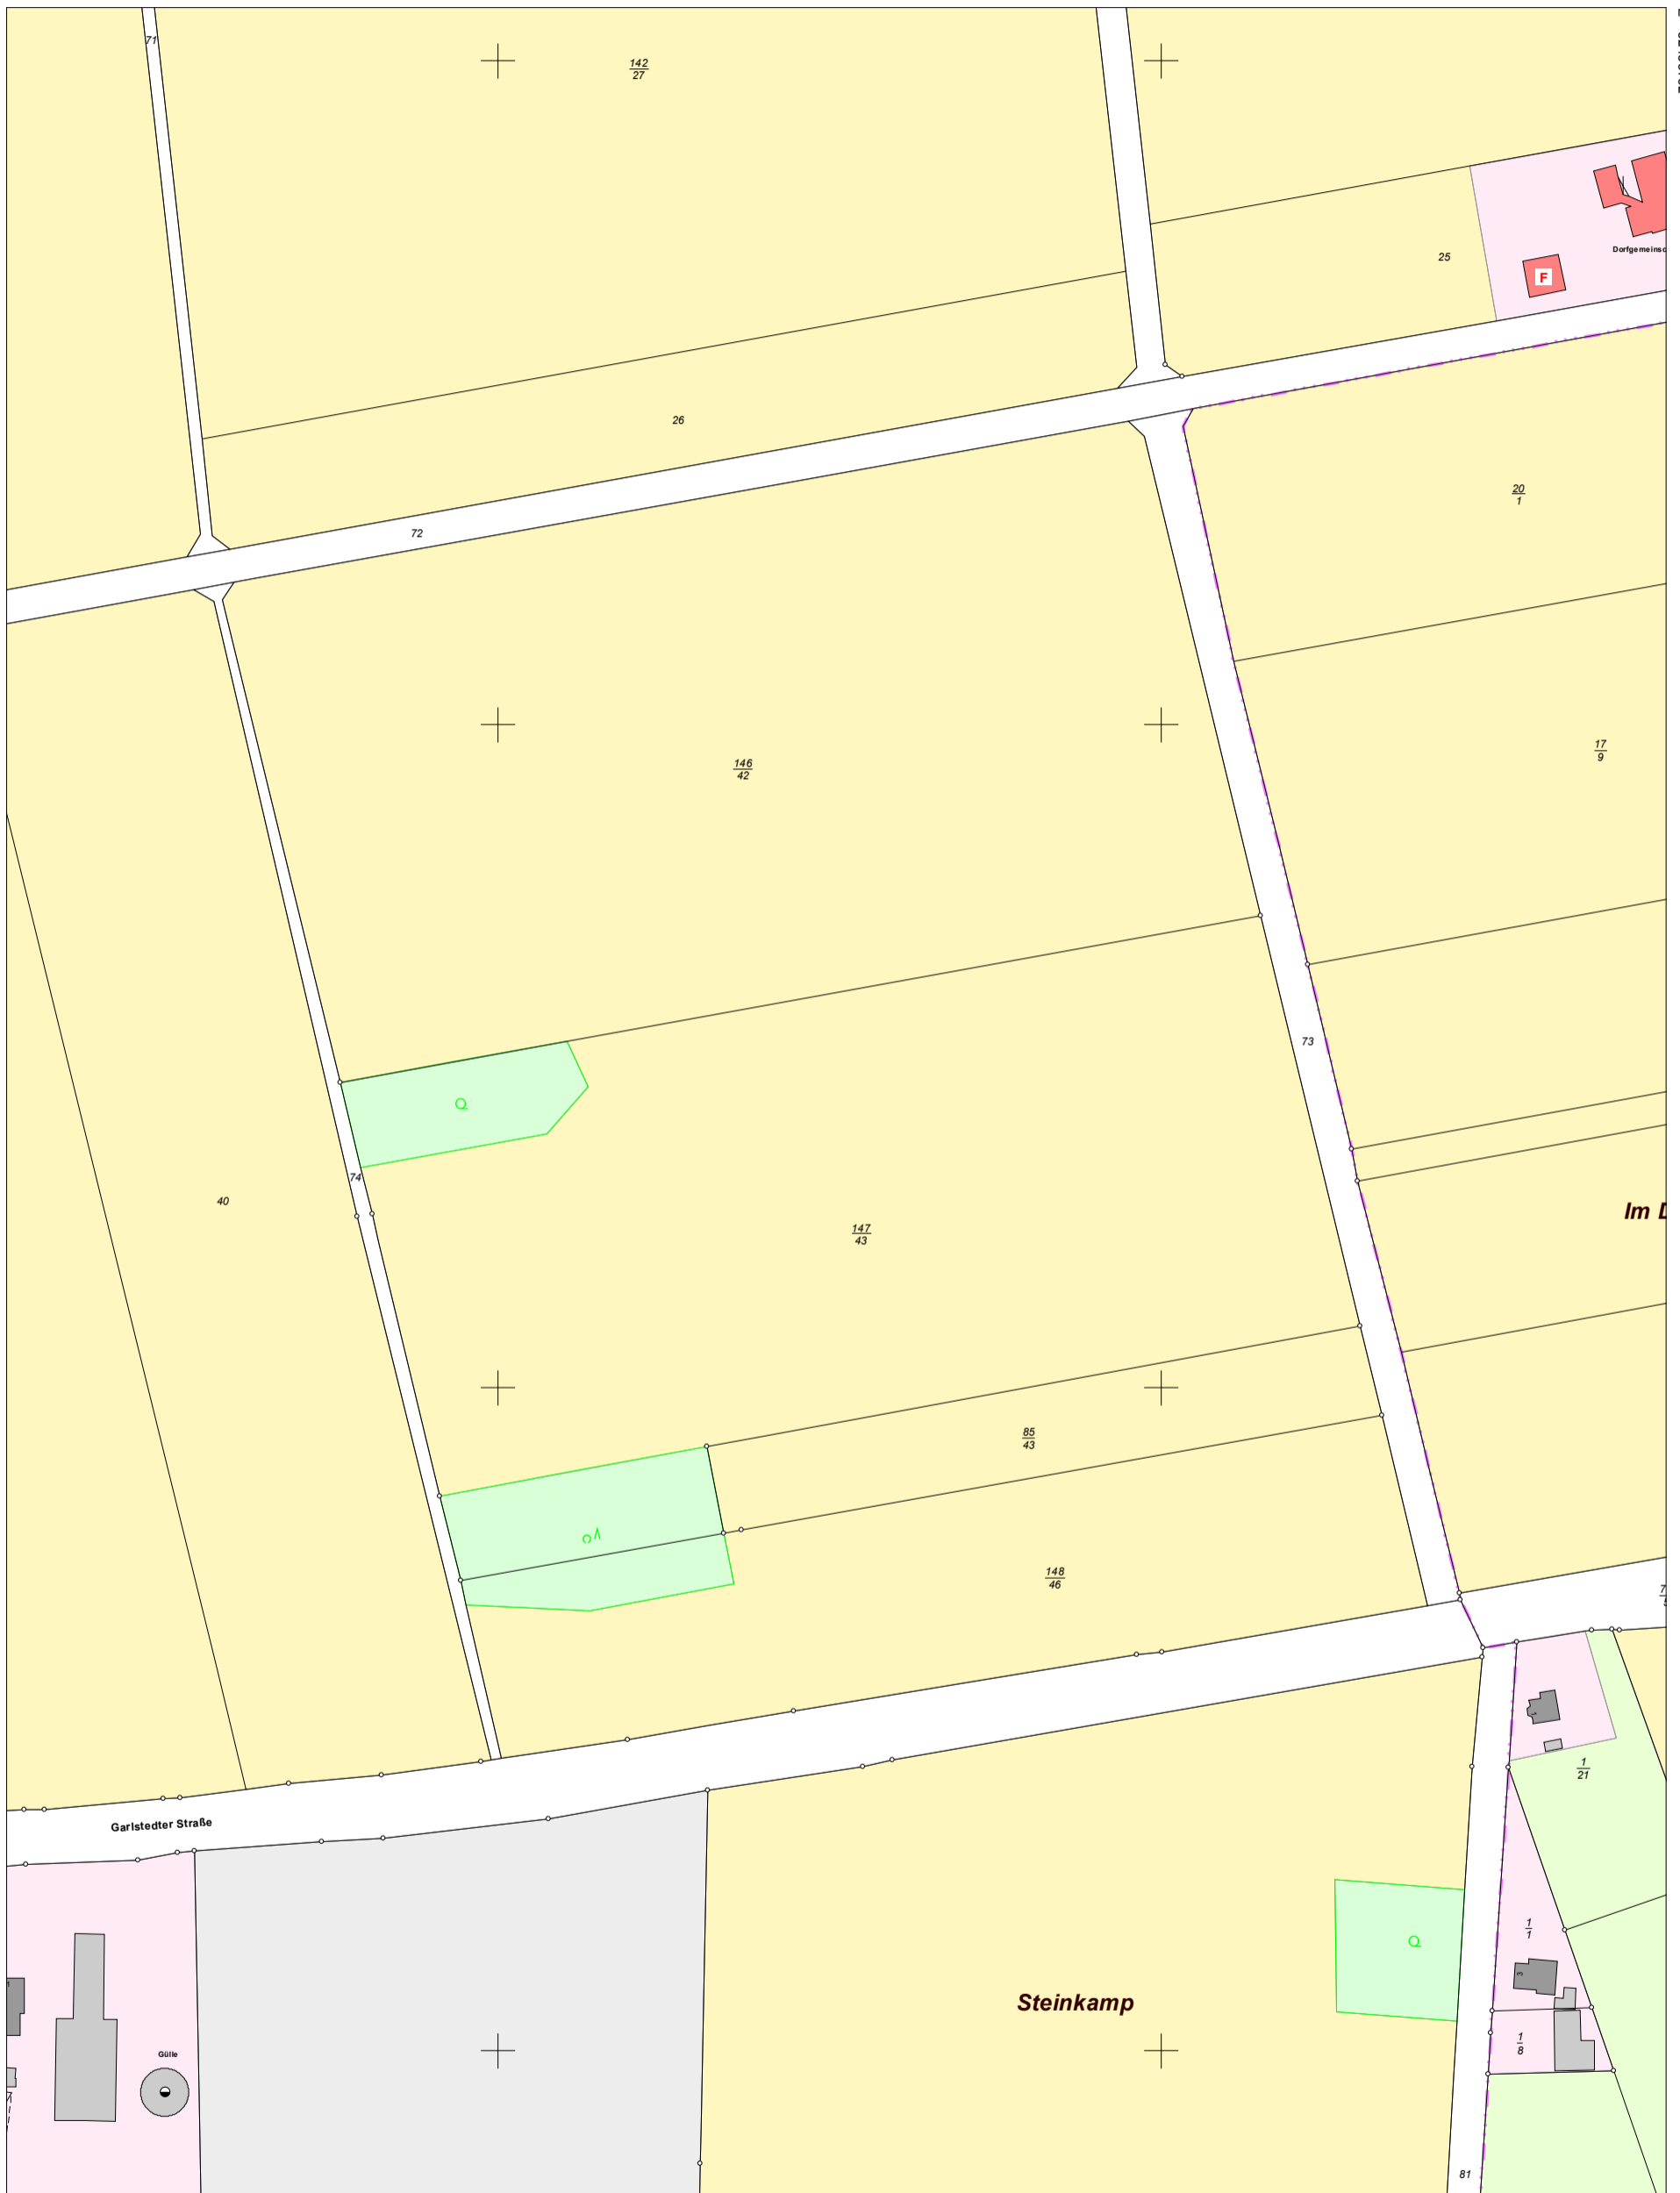

E = 32483252

N = 5902556

Maßstab 1:2000

0 20 40 60 Meter

Verantwortlich für den Inhalt:

Landesamt für Geoinformation und Landesvermessung Niedersachsen
- Katasteramt Osterholz-Scharmbeck - Stand: 17.06.2017
Pappstraße 4
27711 Osterholz-Scharmbeck

Bereitgestellt durch:

Landesamt für Geoinformation und Landesvermessung Niedersachsen
- Katasteramt Osterholz-Scharmbeck -
Pappstraße 4
27711 Osterholz-Scharmbeck

Zeichen: A_806_2017

Die Verwertung für nichteigene oder wirtschaftliche Zwecke und die öffentliche Wiedergabe sind gemäß § 5 Niedersächsisches Gesetz über das amtliche Vermessungswesen vom 12. Dezember 2002 (Nds. GVBl. 2003) nur mit Erlaubnis der für den Inhalt verantwortlichen Behörde zulässig.