


Planverfasser : Dipl. Ing. Hartmut Zimmer

H. Zimmer

Planung aufgestellt und inhaltlich geprüft

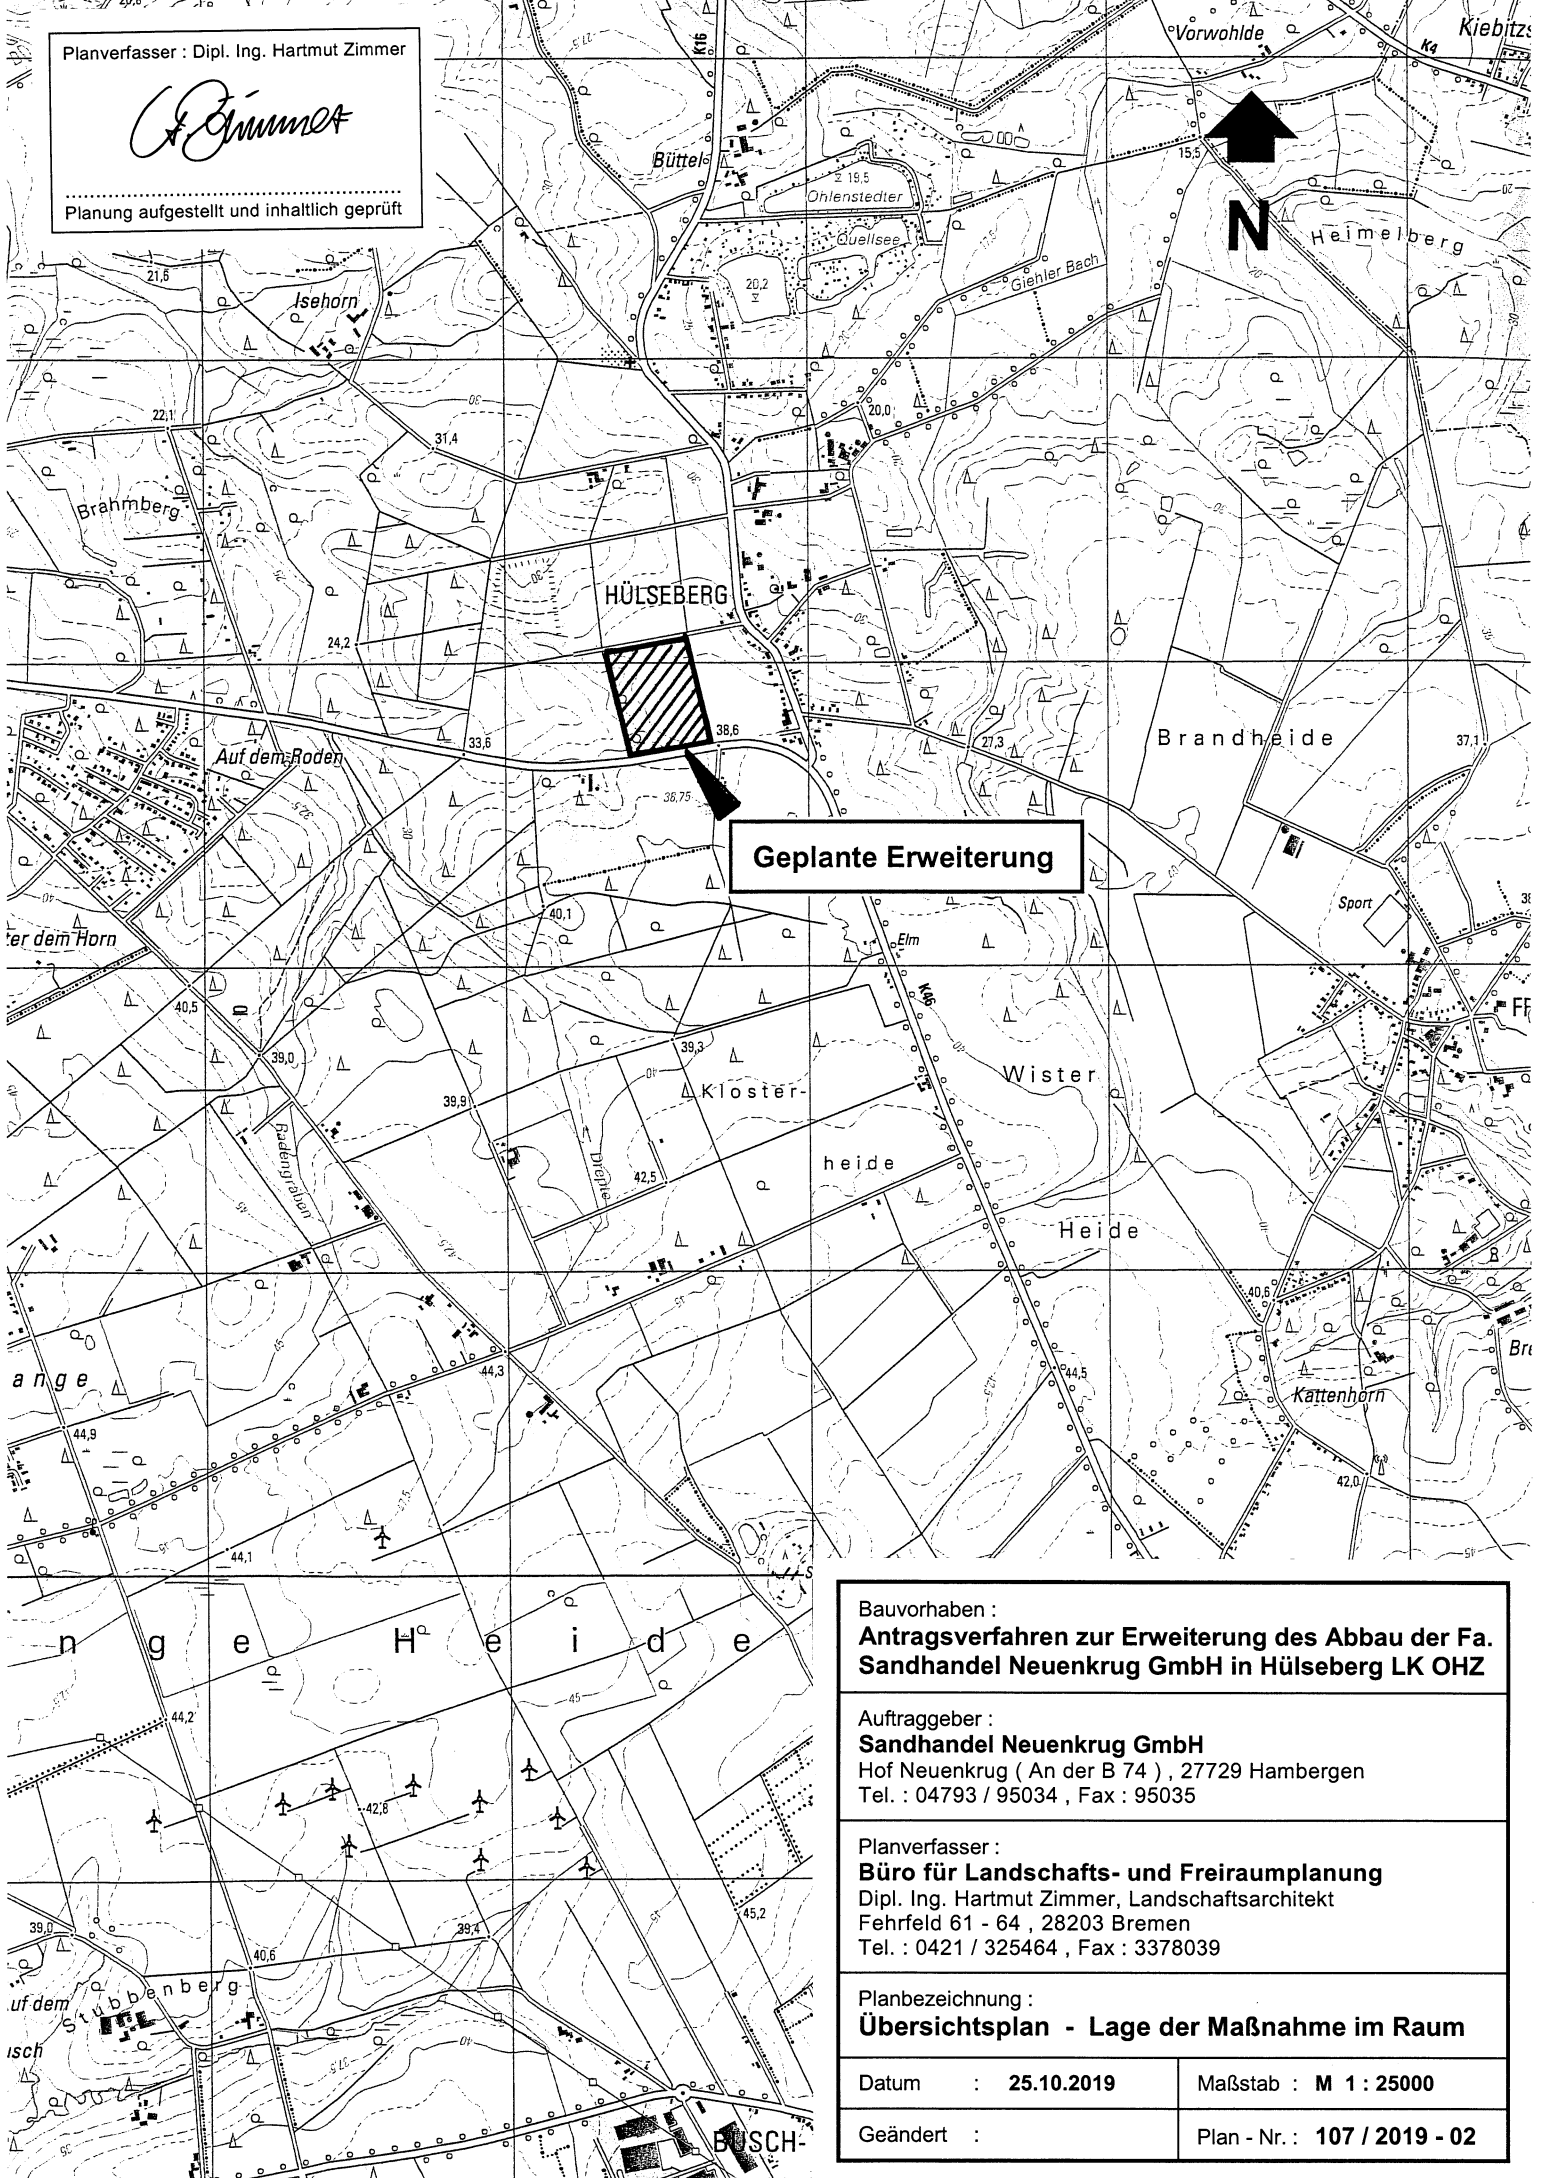

Geplante Erweiterung

Bauvorhaben : Antragsverfahren zur Erweiterung des Abbau der Fa. Sandhandel Neuenkrug GmbH in Hülseberg LK OHZ	
Auftraggeber : Sandhandel Neuenkrug GmbH Hof Neuenkrug (An der B 74) , 27729 Hambergen Tel. : 04793 / 95034 , Fax : 95035	
Planverfasser : Büro für Landschafts- und Freiraumplanung Dipl. Ing. Hartmut Zimmer, Landschaftsarchitekt Fehrfeld 61 - 64 , 28203 Bremen Tel. : 0421 / 325464 , Fax : 3378039	
Planbezeichnung : Übersichtsplan - Lage der Maßnahme im Raum	
Datum : 25.10.2019	Maßstab : M 1 : 25000
Geändert :	Plan - Nr. : 107 / 2019 - 02