



# Vermessungs- und Katasterverwaltung Niedersachsen


Gemeinde: Osterholz-Scharmbeck, Stadt  
Gemarkung: Hülseberg  
Flur: 2 Flurstück: 147/43

# Liegenschaftskarte 1:2000 Standardpräsentation

Erstellt am 20.06.2017



N = 5903216  
E = 32483752

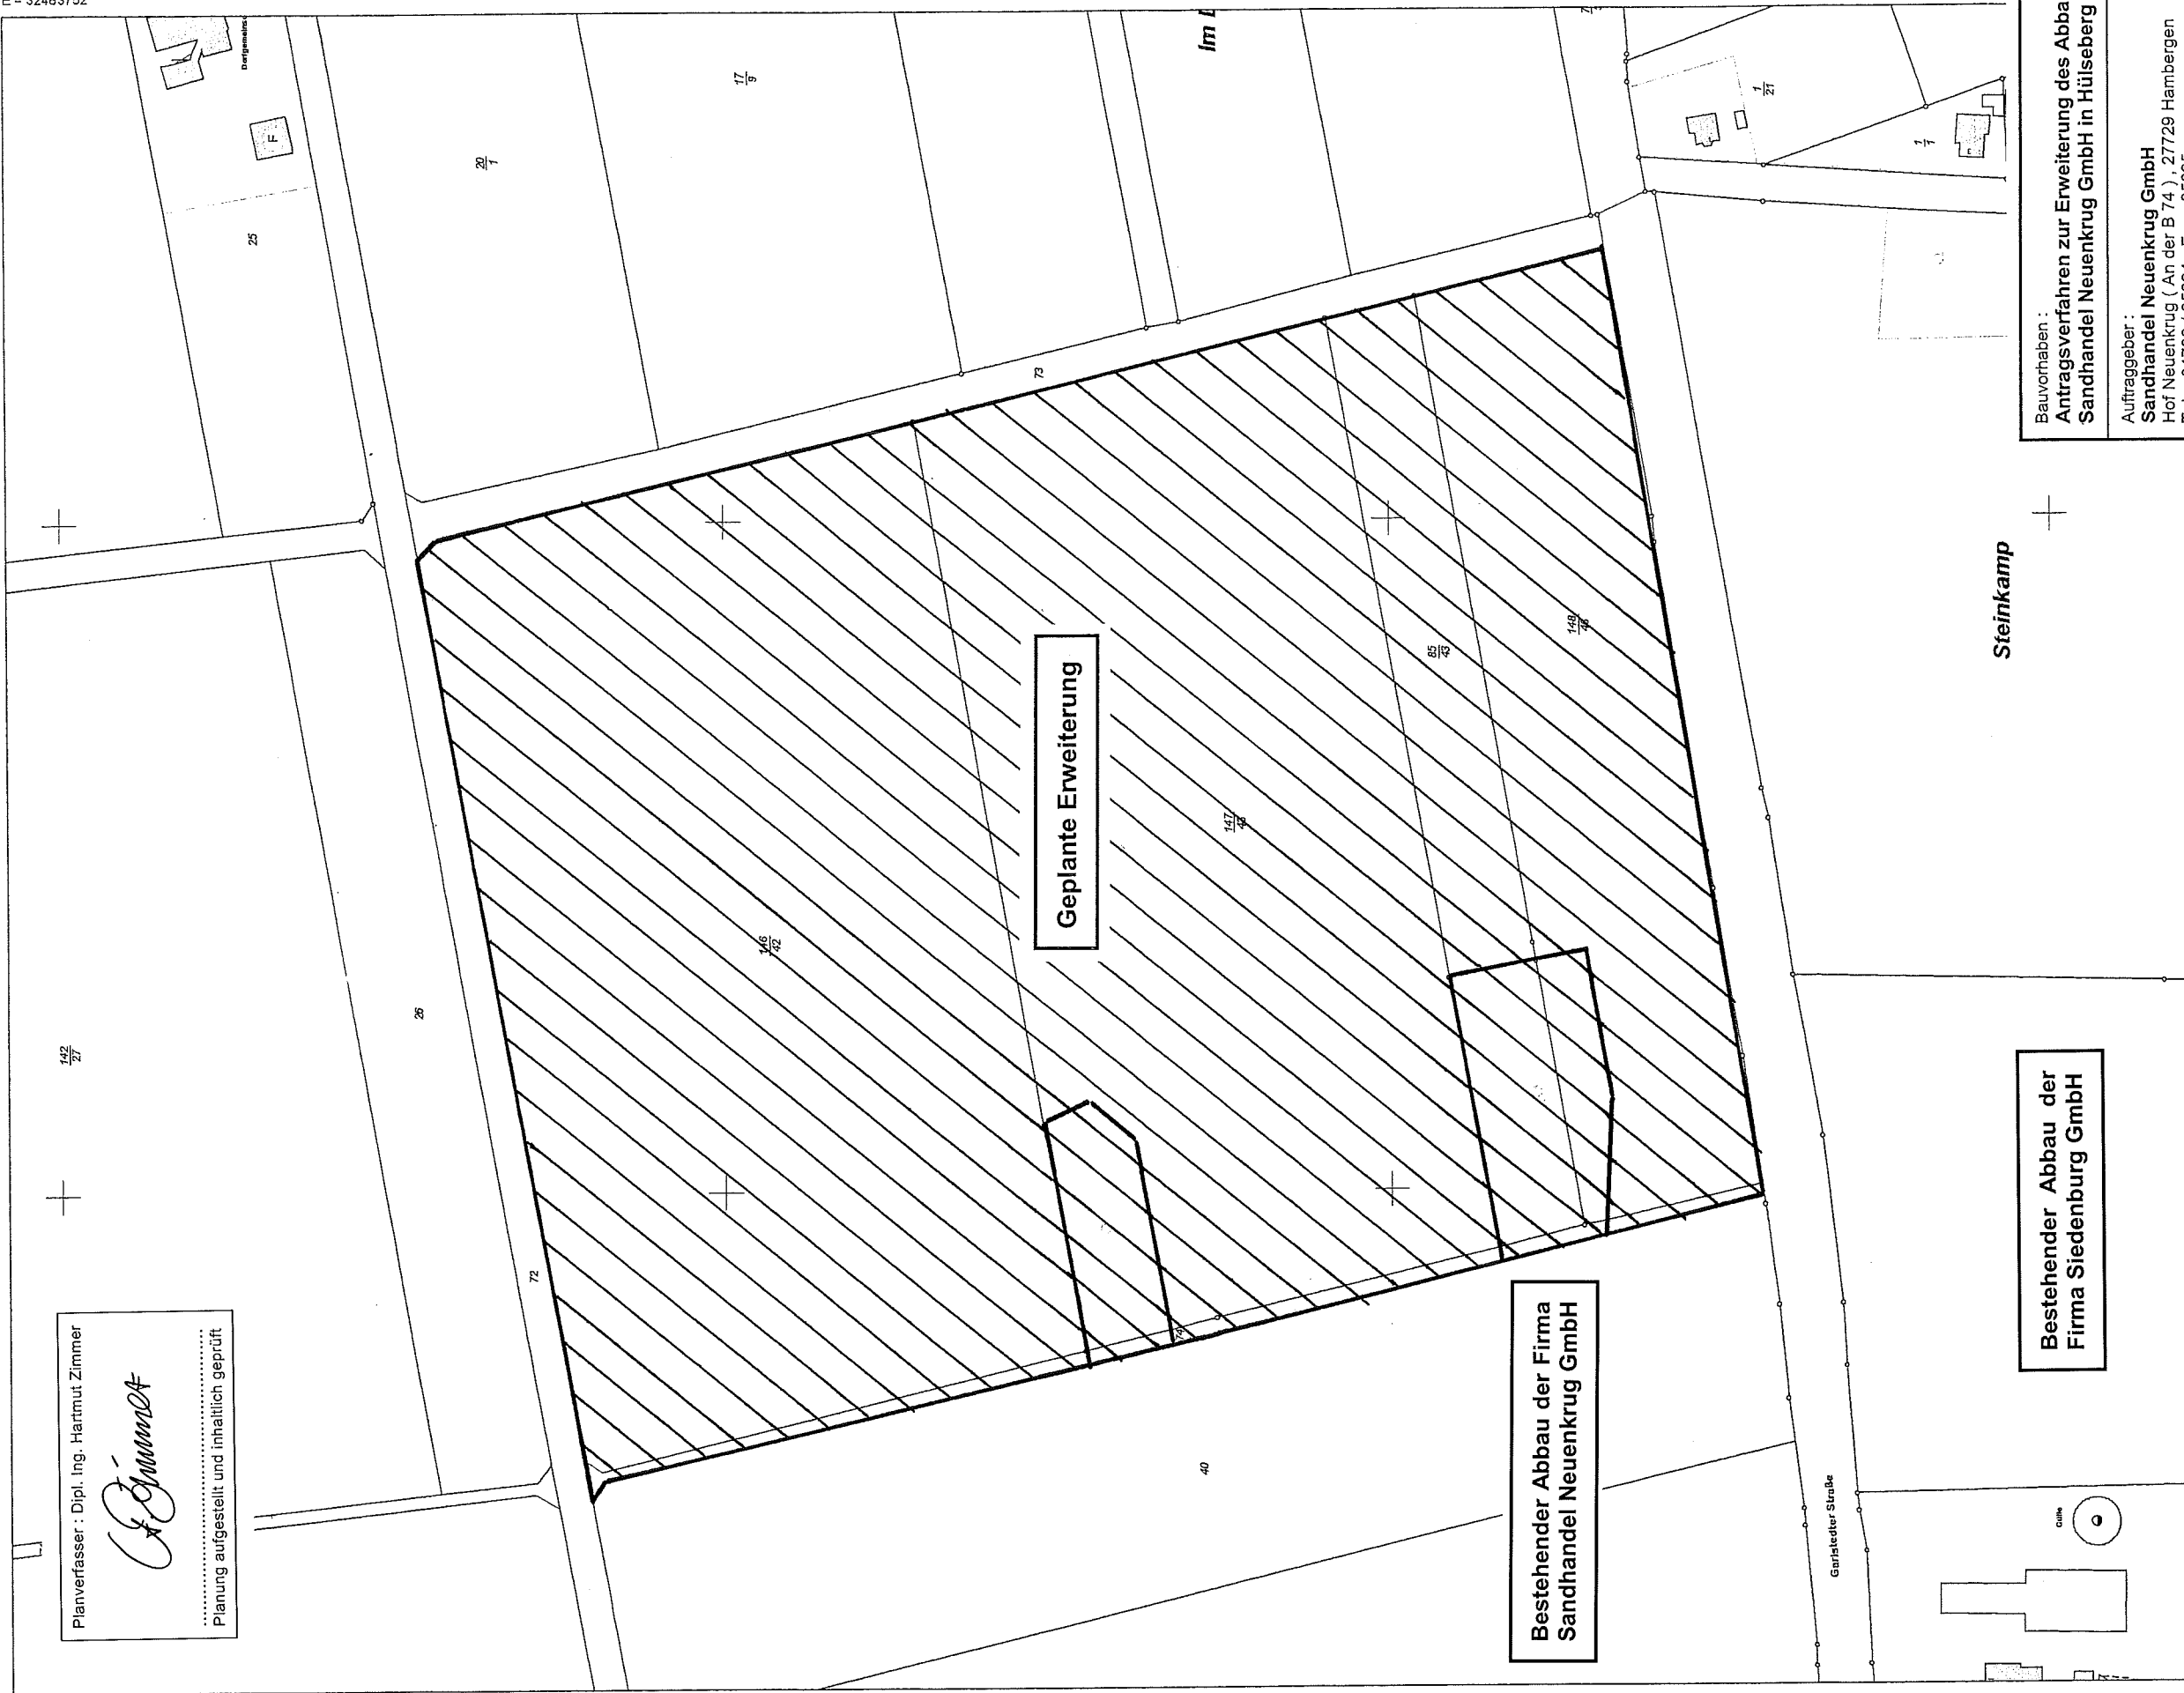

Planverfasser: Dipl. Ing. Hartmut Zimmer  
*H. Zimmer*  
 .....  
 Planung aufgestellt und inhaltlich geprüft

**Bestehender Abbau der Firma  
Sandhandel Neuenkrug GmbH**

**Geplante Erweiterung**

**Bestehender Abbau der  
Firma Siedenburg GmbH**

N = 5902556

E = 32483252

Maßstab 1:2000

Meter

**Verantwortlich für den Inhalt:**  
 Landesamt für Geoinformation und Landesvermessung Niedersachsen  
 - Katasteramt Osterholz-Scharmbeck - Stand: 17.06.2017  
 Pappstraße 4  
 27711 Osterholz-Scharmbeck

**Bereitgestellt durch:**  
 Landesamt für Geoinformation und Landesvermessung Niedersachsen  
 - Katasteramt Osterholz-Scharmbeck -  
 Pappstraße 4  
 27711 Osterholz-Scharmbeck  
 Zeichnen: A\_806\_2017

Bauvorhaben:	<b>Antragsverfahren zur Erweiterung des Abbaus der Fa. Sandhandel Neuenkrug GmbH in Hülseberg LK OHZ</b>
Auftraggeber:	<b>Sandhandel Neuenkrug GmbH</b> Hof Neuenkrug (An der B 74) · 27729 Hambergen Tel.: 04793 / 95034, Fax: 95035
Planverfasser:	<b>Büro für Landschafts- und Freiraumplanung</b> Dipl. Ing. Hartmut Zimmer, Landschaftsarchitekt Fehrfeld 61 - 64 · 28203 Bremen Tel.: 0421 / 325464, Fax: 3378039
Planbezeichnung:	<b>Übersichtsplan - Abbauflächen / Flurstücke</b>
Datum:	08.11.2019
Geändert:	Maßstab: M 1:2000
	Plan-Nr.: 107 / 2019 - 05