


Planverfasser : Dipl. Ing. Hartmut Zimmer

H. Zimmer

Planung aufgestellt und inhaltlich geprüft

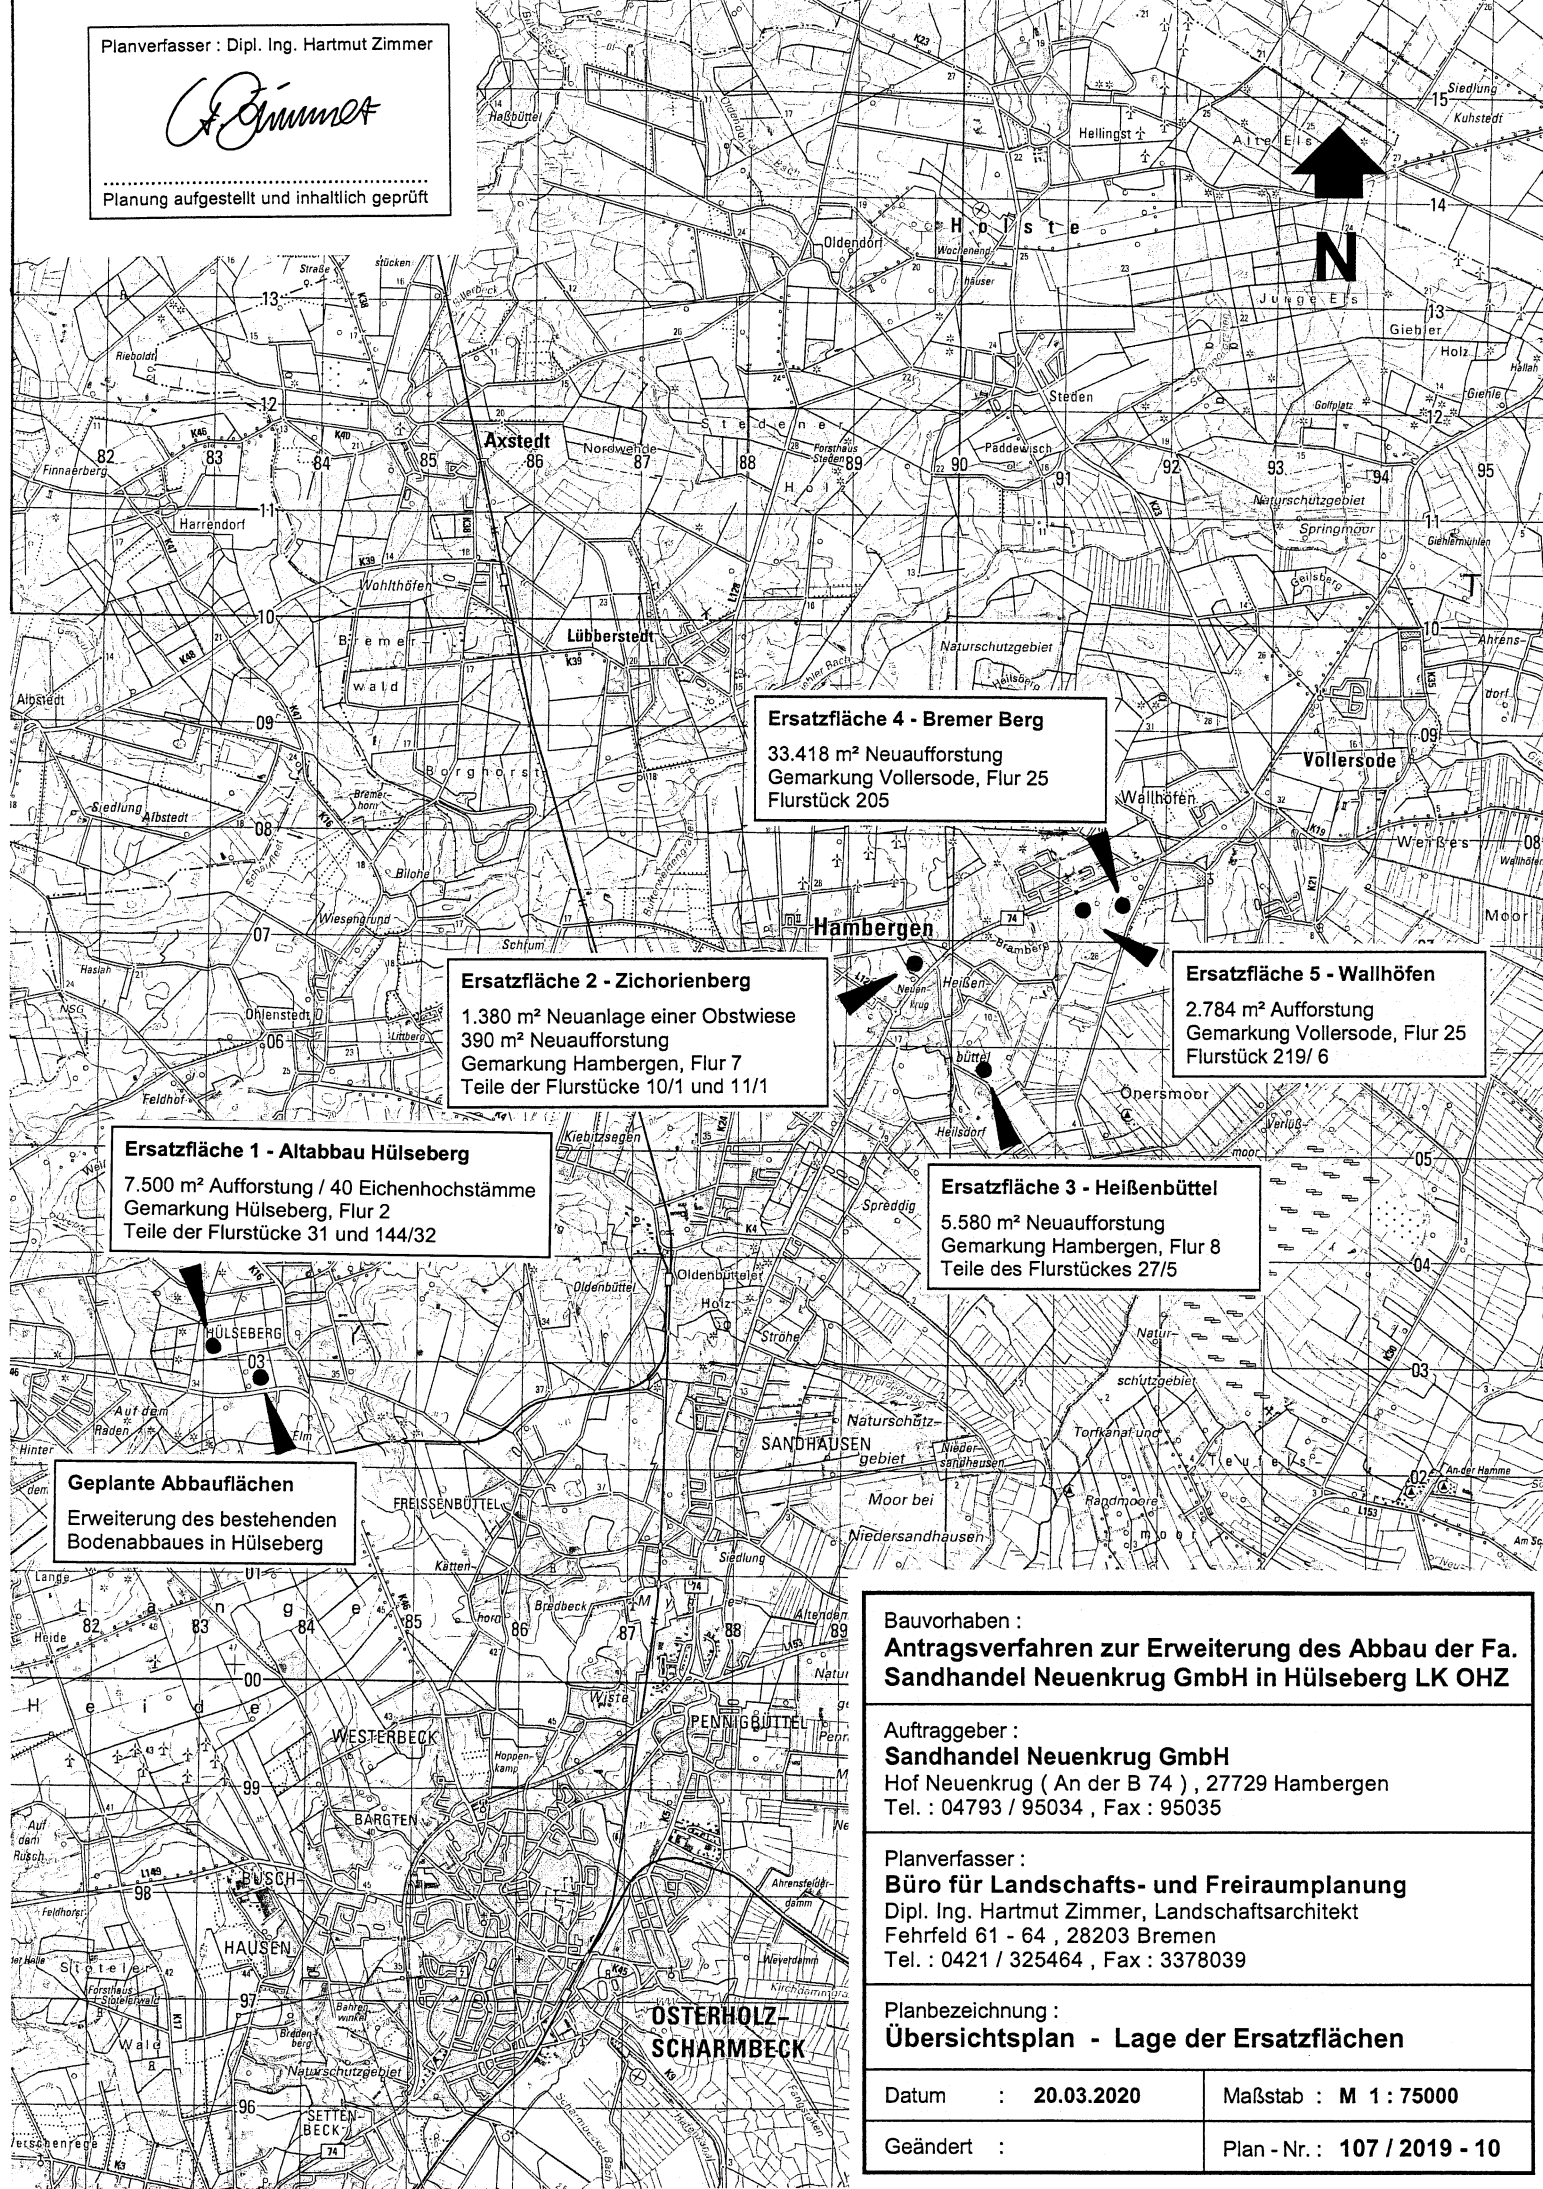

Ersatzfläche 4 - Bremer Berg
33.418 m² Neuaufforstung
Gemarkung Völlersode, Flur 25
Flurstück 205

Ersatzfläche 2 - Zichorienberg
1.380 m² Neuanlage einer Obstwiese
390 m² Neuaufforstung
Gemarkung Hambergen, Flur 7
Teile der Flurstücke 10/1 und 11/1

Ersatzfläche 5 - Wallhöfen
2.784 m² Aufforstung
Gemarkung Völlersode, Flur 25
Flurstück 219/ 6

Ersatzfläche 1 - Altabbau Hülseberg
7.500 m² Aufforstung / 40 Eichenhochstämme
Gemarkung Hülseberg, Flur 2
Teile der Flurstücke 31 und 144/32

Ersatzfläche 3 - Heißenbüttel
5.580 m² Neuaufforstung
Gemarkung Hambergen, Flur 8
Teile des Flurstückes 27/5

Geplante Abbauflächen
Erweiterung des bestehenden
Bodenabbaues in Hülseberg

Bauvorhaben :
Antragsverfahren zur Erweiterung des Abbau der Fa.
Sandhandel Neuenkrug GmbH in Hülseberg LK OHZ

Auftraggeber :
Sandhandel Neuenkrug GmbH
Hof Neuenkrug (An der B 74) , 27729 Hambergen
Tel. : 04793 / 95034 , Fax : 95035

Planverfasser :
Büro für Landschafts- und Freiraumplanung
Dipl. Ing. Hartmut Zimmer, Landschaftsarchitekt
Fehrfeld 61 - 64 , 28203 Bremen
Tel. : 0421 / 325464 , Fax : 3378039

Planbezeichnung :
Übersichtsplan - Lage der Ersatzflächen

Datum : 20.03.2020 Maßstab : M 1 : 75000

Geändert : Plan - Nr. : 107 / 2019 - 10