


Station 2+700

binnendeichs

außendeichs

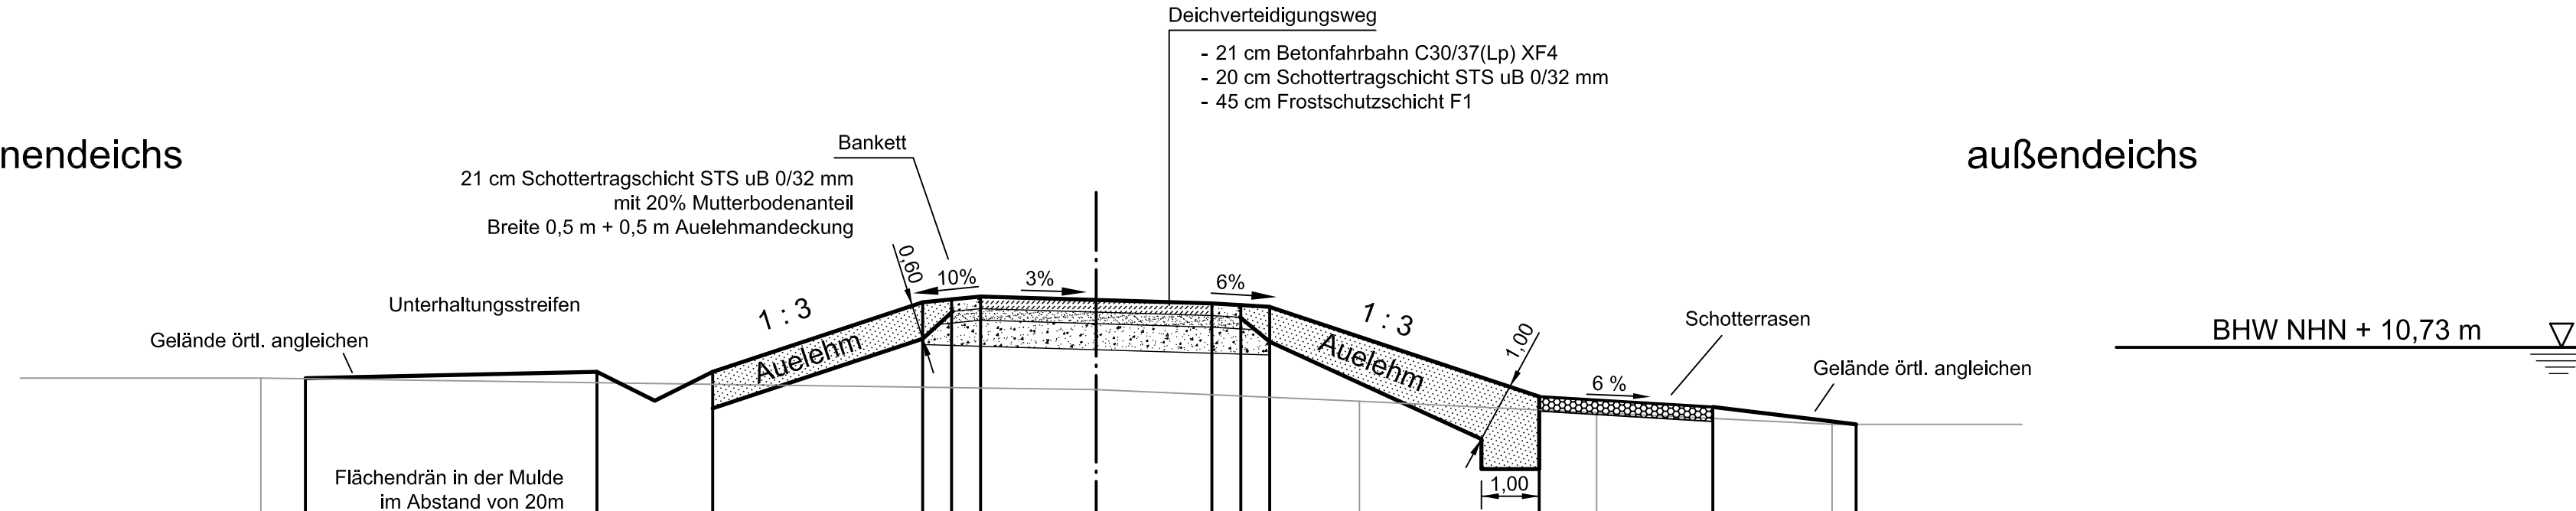

Projekthöhen	10,20	10,30	10,30	11,51	11,61	10,00	11,49	11,43	9,88	9,70	9,40		
Projektabstand	13,63	8,63	6,63	3,00	2,50	2,00	0	2,00	2,50	3,00	7,65	10,65	13,15
Geländehöhen	10,20					10,00			9,80	9,60		9,40	
Abstand	14,44					0,00			4,55	8,65		12,72	

Neuhauser Deich- und Unterhaltungsverband

Antrag auf Planfeststellung
für den Ausbau und Neubau der Hochwasserdeiche
an Sude und Krainke;
Lückenschluss zwischen dem Sudedeich und dem rechten
Krainkedeich einschl. Höherlegung der Kreisstraße 55 in der
Gemarkung Preten (Südvariante)

Querschnitt 3 Sudedeich
Deich - km 2 + 700

Höhenbezugssystem: NHN	
Koordinatensystem: ETRS 89 / UTM	
Aufgestellt: Lüneburg, den 11.06.2019	Maßstab: 1 : 100
Teil: 1	
Anlage: 5,3	
Datum	
Unterschrift	
Niedersächsischer Landesbetrieb für Wasserwirtschaft, Küsten- und Naturschutz - Betriebsstelle Lüneburg -	
Bearbeiter/in	Juni 2019
Angfertigung der Zeichnung	Juni 2019

Waneck

P:\GB II\Aufgabenbereich\AB220_PFA_Sude_und_Krainke\2_Lückenschluss\Zeichnungen\Antrag auf Planfeststellung\Anlage_5_Querschnitt\Querschnitt_3_Lückenschluss.dwg