Station 2+470

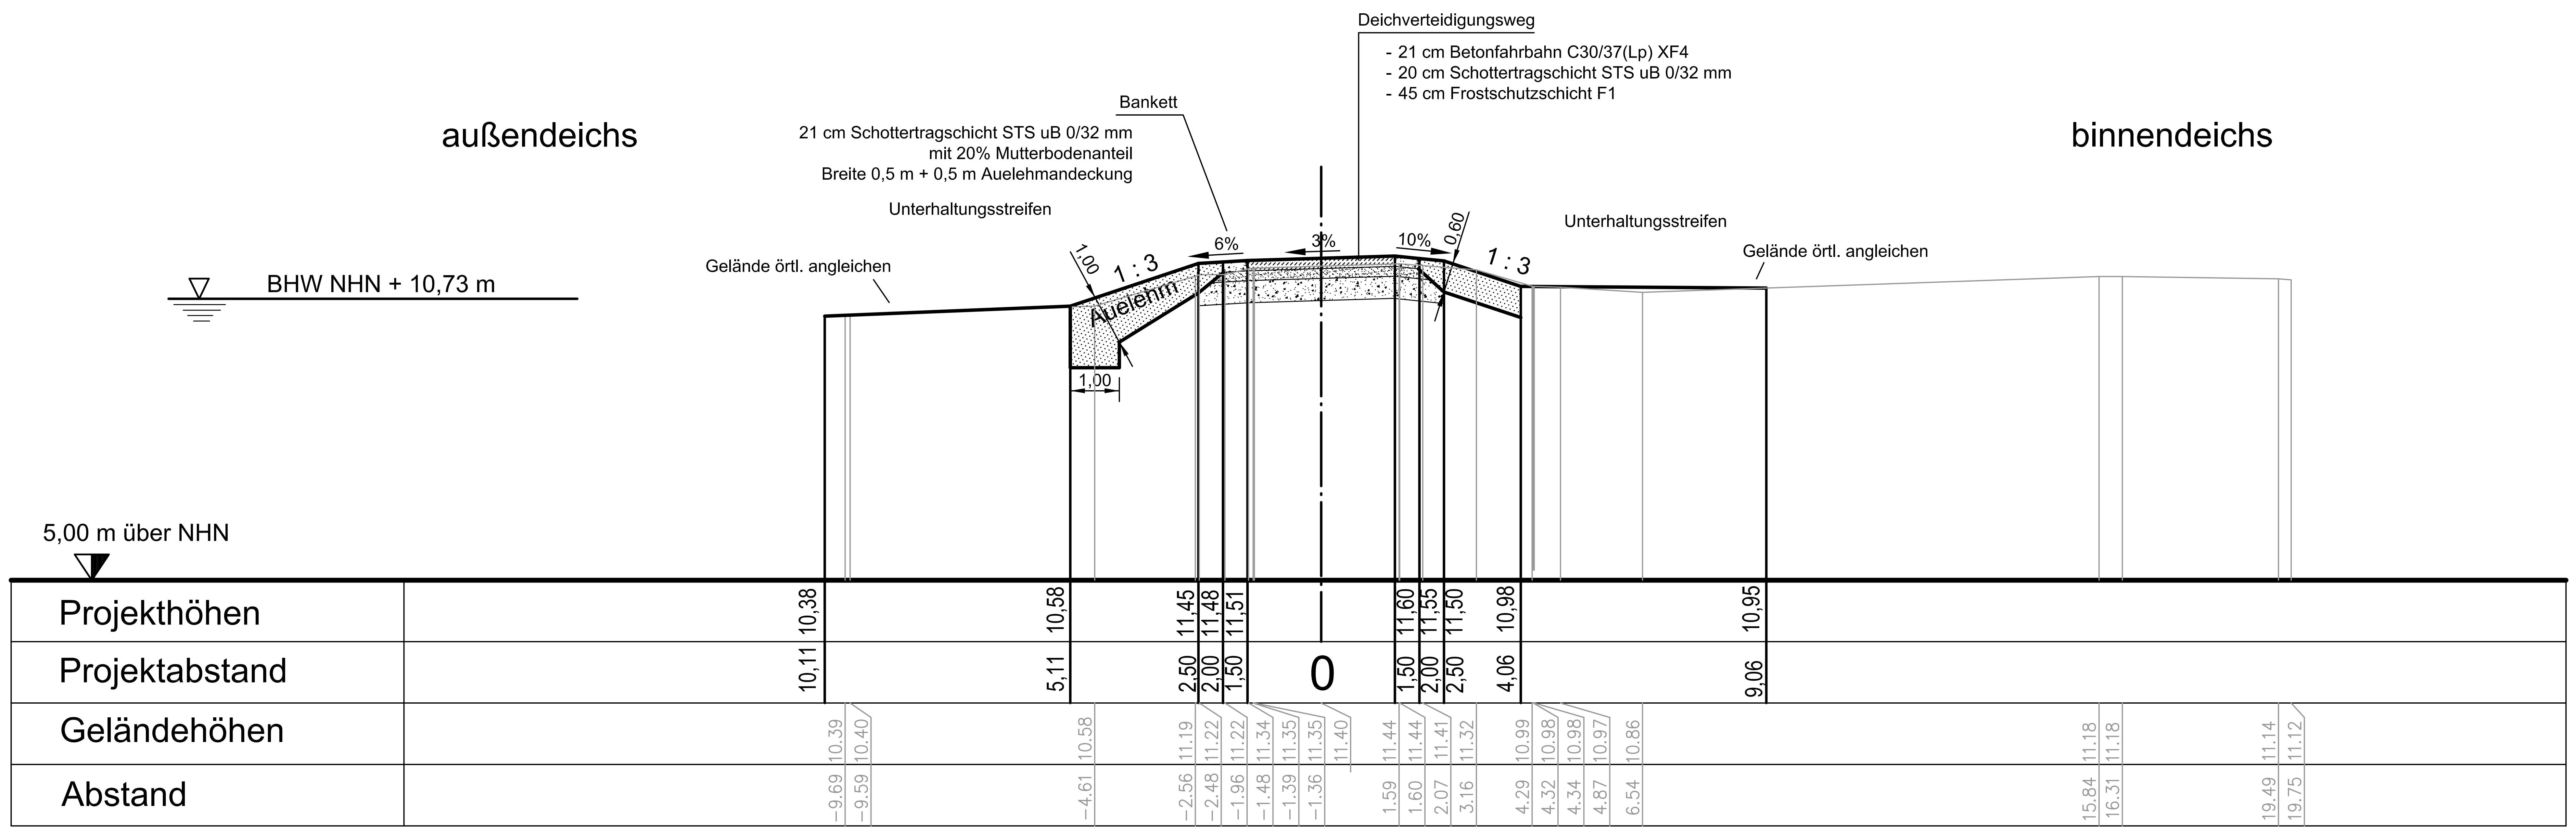

Neuhauser Deich- und Unterhaltungsverband

Antrag auf Planfeststellung

für den Ausbau und Neubau der Hochwasserdeiche an Sude und Krainke;
Lückenschluss zwischen dem Sudedeich und dem rechten Krainkedeich einschl. Höherlegung der Kreisstraße 55 in der Gemarkung Preten (Südvariante)

Querschnitt 1 re. Krainkedeich

Deich - km 2 + 470

Höhenbezugssystem: NHN

Koordinatensystem: ETRS 89 / UTM

Aufgestellt:
Lüneburg, den 11.06.2019

NLWKN

Niedersächsischer Landesbetrieb für Wasserwirtschaft, Küsten- und Naturschutz
- Betriebsstelle Lüneburg -

Wenecke

Maßstab:	Teil:	Anlage:
1 : 100	1	5.4
	Datum	Unterschrift
Bearbeiter/in	Juni 2019	[signature]
Angfertigung der Zeichnung	Juni 2019	A. Rivas

Blattgröße 297 x 765

AutoCAD Civil 3D