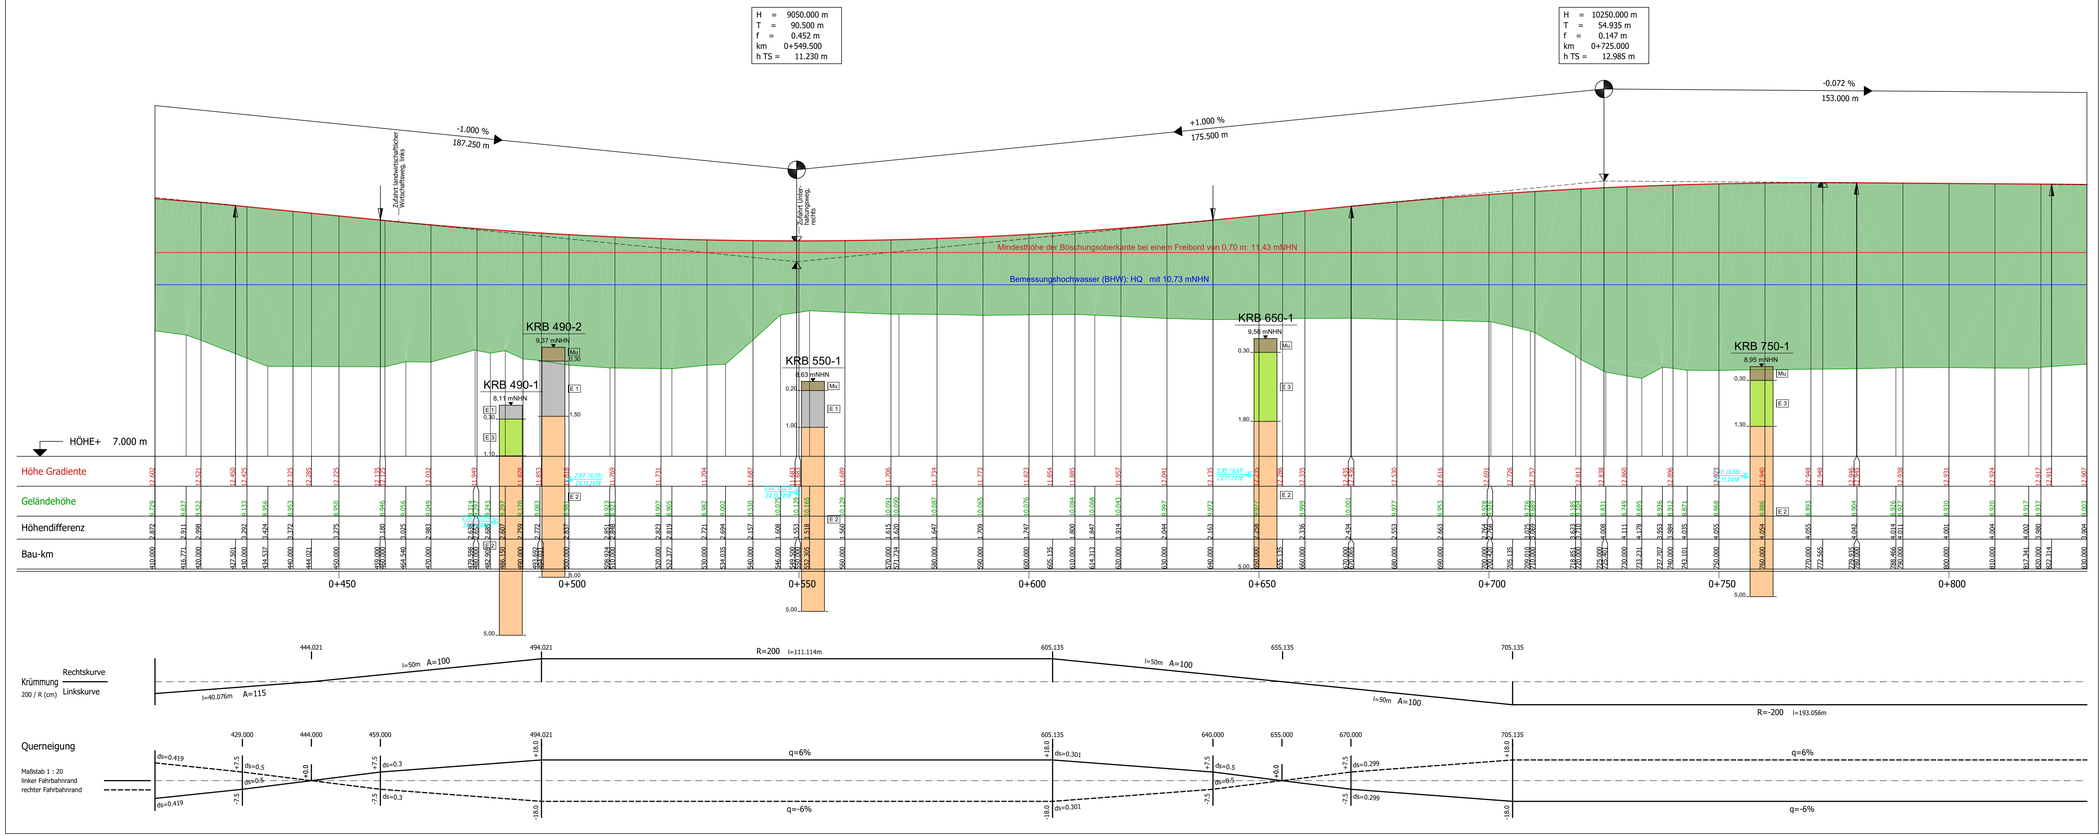

Homogenbereiche Erdbau DIN 18300
E 1 = Auffüllung
E 2 = Sand
E 3 = Schuffle
Mu = Mutterboden

Zeichenerklärung

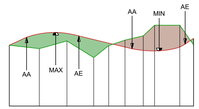

H = 1925.000 m
T = 43.357 m
f = 0.488 m
km 2+200.000
h TS = 30.014 m

Dammstrecke — Einschnittstrecke

Gradientenhochpunkt — Gradiententiefpunkt

AA Ausrundungsanfang — AE Ausrundungsende

Gefällebrechpunkt mit Angabe von Gefälle (Steigung) in Prozent, Länge der Gefälle-(Steigungs-) Strecke, Ausrundungshalbmesser, Tangentenlänge, Stichmaß, Bau-km und Höhe des Punktes.

Höhen beziehen sich auf NHN

Änderungen

Nr.	Art der Änderung	Dat.	bearb.	ges.
-				
-				
-				

Blatt 4 3 2 1

0+000 0+410 0+830 1+130 1+520

Neuhauser Deich- und Unterhaltungsverband

Antrag auf Planfeststellung

für den Ausbau und Neubau der Hochwasserdeiche an Sude und Krainke; Lückenschluss zwischen dem Sudedeich und dem rechten Krainkedeich einschl. Höherlegung der Kreisstraße 55 in der Gemarkung Preten (Südvariante)

Anlage Nr. 6	Blatt Nr. 3
Zeichnungsnummer: 118-MH-165 6/3	letzte Änderung: 17.06.2019
Blattgröße: 1120 x 380	Maßstab: 1 : 500/50

Höhenplan

Aufgestellt: ..... , den .....

Geprüft:

Projektbearbeitung Straßenbau:
INGENIEURBÜRO RAUCHENBERGER GmbH
Heinz-Kollan-Str. 1, 29451 Dannenberg, Tel. 05861/9995-0
Fax. 05861/9995-29, E-Mail. info@IBRauchenberger.de

	Datum	Zeichen
bearbeitet:	17.06.2019	Hi
gezeichnet:	17.06.2019	Prz
geprüft:	18.06.2019	Ha

Projektbearbeitung Deichbau:
NLWKN - Niedersächsischer Landesbetrieb für Wasserwirtschaft, Küsten- und Naturschutz
Adolph-Kolping-Straße 6, 21337 Lüneburg, Tel. 04131/8545400

	Datum	Zeichen
bearbeitet:	17.06.2019	
gezeichnet:	17.06.2019	
geprüft:	18.06.2019	