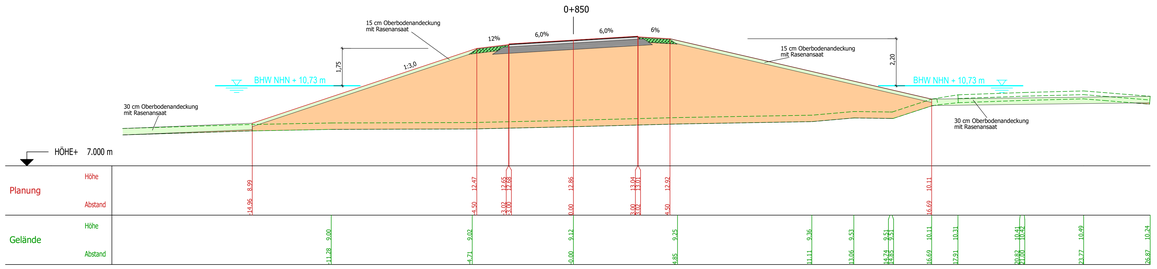

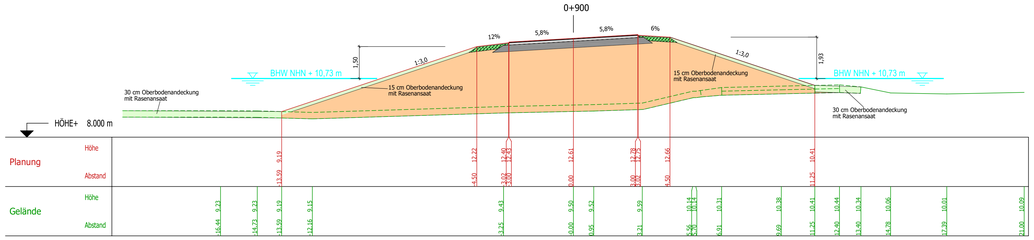

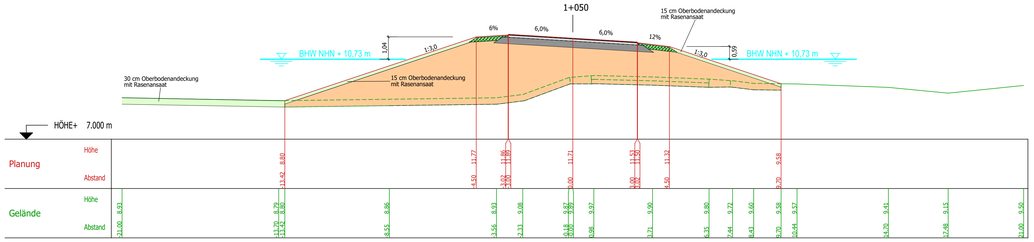

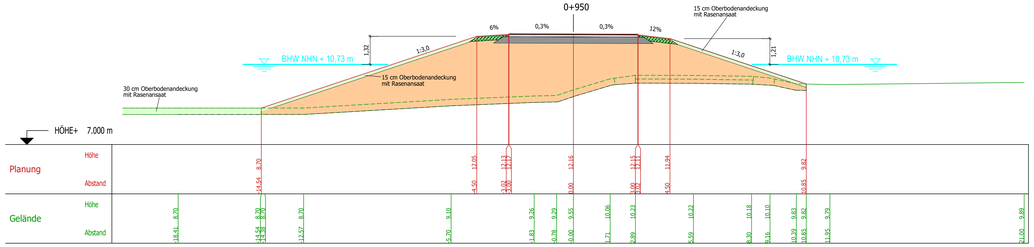

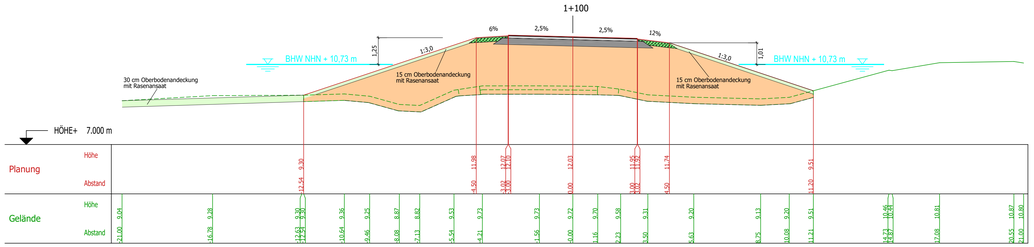

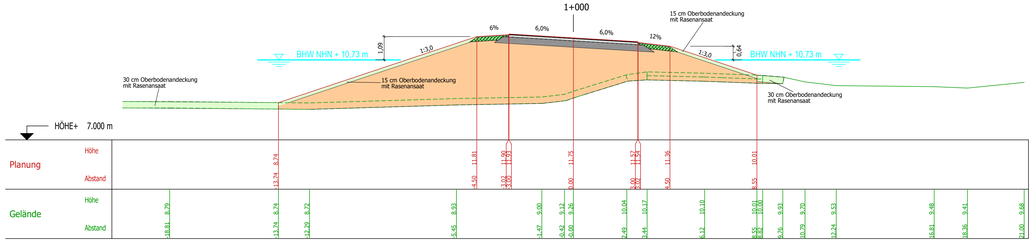

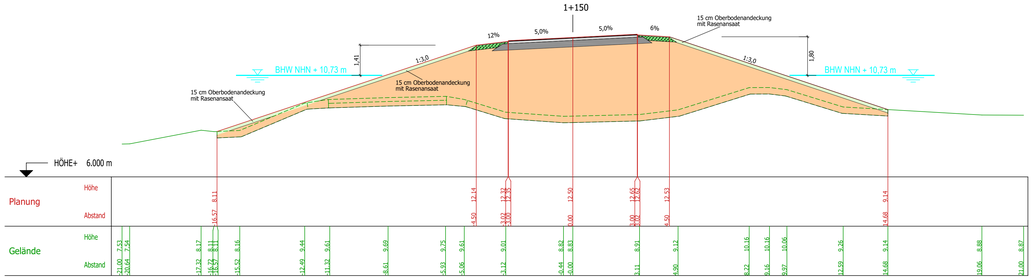

Höhen beziehen sich auf NHN

Änderungen

Nr.	Art der Änderung	Dat.	bearb.	ges.
1				
2				
3				

Blatt 4 3 2 1

0+000 0+410 0+830 1+110 1+420

Neuhauser Deich- und Unterhaltungsverband

Antrag auf Planfeststellung

für den Ausbau und Neubau der Hochwasserdeiche an Sude und Krainke; Lückenschluss zwischen dem Sudedeich und dem rechten Krainkedeich einschl. Höherlegung der Kreisstraße 55 in der Gemarkung Preten (Südvariante)

Anlage Nr. 8 | Blatt Nr. 2

Zeichnungsnummer: 118-MH-165 8/2 | letzte Änderung: 17.06.2019

Blattgröße: 1200 x 550 | Maßstab: 1 : 100

Querprofile

Aufgestellt: , den

Geprüft:

Projektbearbeitung Straßenbau: INGENIEURBÜRO RAUCHENBERGER GmbH, Henz-Kollan-Str. 1, 29451 Dannenberg, Tel. 05861/9995-0, Fax. 05861/9995-29, E-Mail: info@IBRauchenberger.de		Datum	Zeichen
	bearbeitet:	17.06.2019	Hi
	gezeichnet:	17.06.2019	So
	geprüft:	18.06.2019	Ha
Projektbearbeitung Deichbau: NLWKN - Niedersächsischer Landesbetrieb für Wasserwirtschaft, Küsten- und Naturschutz, Adolph-Kolping-Straße 6, 21337 Lüneburg, Tel. 04131/8545400		Datum	Zeichen
	bearbeitet:	17.06.2019	
	gezeichnet:	17.06.2019	
	geprüft:	18.06.2019	