


Speicherdatum: 12.05.2020 - Plottedatum: 25.05.2020
LH_0309_LAYOUTS_GA1_GA2.dwg

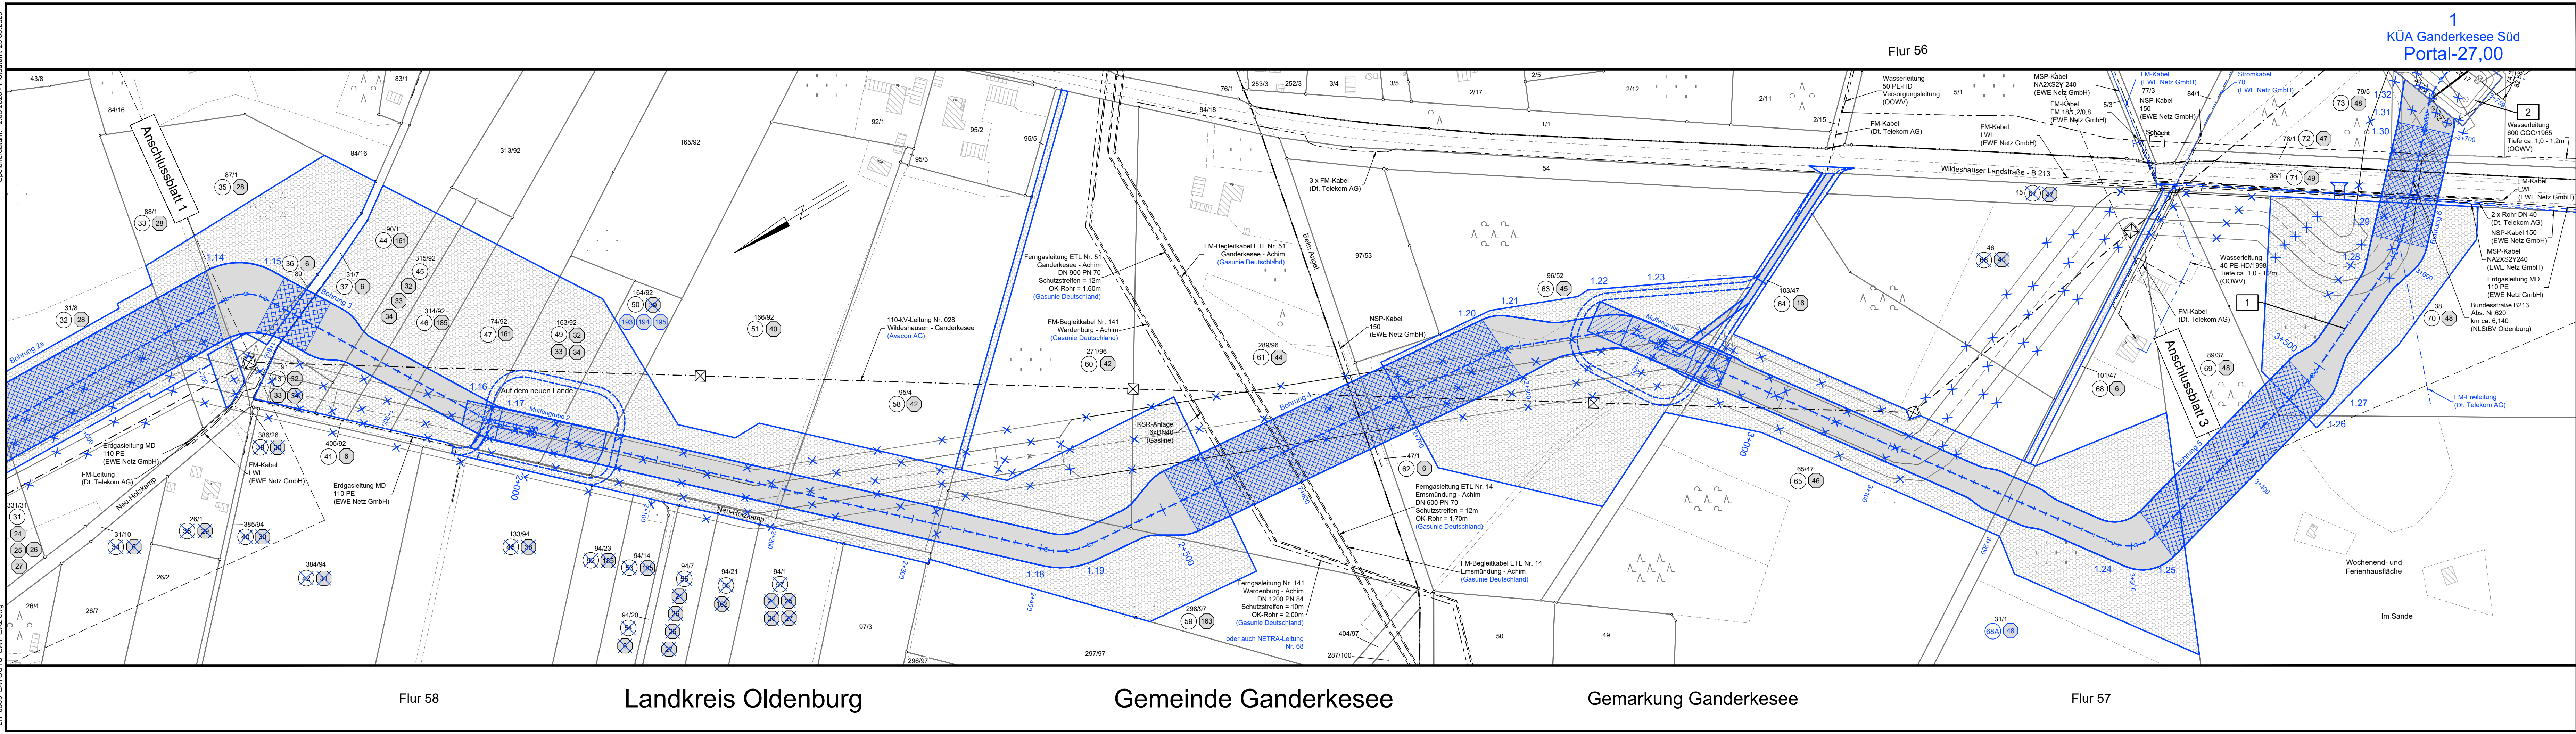

380-kV-Leitung Ganderkese - St. Hülfe Nr. 309

Lage-/Grunderwerbsplan

Station 1+600 - KÜA Ganderkese Süd
Deckblatt Genehmigungsabschnitt 1A

Legende:

	Kabelpunkt		Mastnummer		Bauwerksnummer
	Bemaßung des Schutzbereiches		Länge von Mast zu Mast		Eigentümer Schlüsselnummer
	Trassenachse Erdkabel		Trassenachse Freileitung		Grundstücksordnungsnummer
	Trassenachse Erdkabel		Trassenachse Freileitung		Flurstücksnummer
	Trassenachse Erdkabel		Trassenachse Freileitung		Abspannmast
	Trassenachse Erdkabel		Trassenachse Freileitung		Tragmast
	Trassenachse Erdkabel		Trassenachse Freileitung		KÜA Kabelübergangsanlage
	Trassenachse Erdkabel		Trassenachse Freileitung		Darstellung in blau entspr. Deckblattänderung
	Trassenachse Erdkabel		Trassenachse Freileitung		planfestgestellte Trasse
	Trassenachse Erdkabel		Trassenachse Freileitung		Quelle: Vermerk: Auszug aus den Geobasisdaten der Niedersächsischen Vermessungs- und Katasterverwaltung

Grenzen:

	Land
	Kreis
	Stadt/Gem.
	Gemarkung
	Flur
	Flurstück
	Flurbereinigung
	Rückbau Hoch- und Mittelsp.-Ltg.

Planfeststellungsunterlage		Satzungsgemäß ausgelegen in der Zeit vom ... bis ...	
Aufgestellt Bayreuth, ...	06.12.2010	Zeit und Ort der Auslegung sind vor Auslegung ortsüblich bekannt gemacht worden	
Firma K2E K2 Engineering GmbH		Maßstab: 1:2000	Einheit: Meter
i.v.		Gemeinde:	
i.v.		Dienststempel/Unterschrift	
Datum: 09.09.2010		Name: Schmidt	
Gepr.: 10.09.2010		König	
Zustand: Gültig		Gültig	
Org.-Einheit NAL		-	
Zust. Änderung	Datum	Name	Blatt: 2/61

Flur 58

Landkreis Oldenburg

Gemeinde Ganderkese

Gemarkung Ganderkese

Flur 57