



380-kV-Leitung Ganderkesee - St. Hülfe Nr. 309

Wegenutzungsplan

Deckblatt Genehmigungsabschnitt 1A

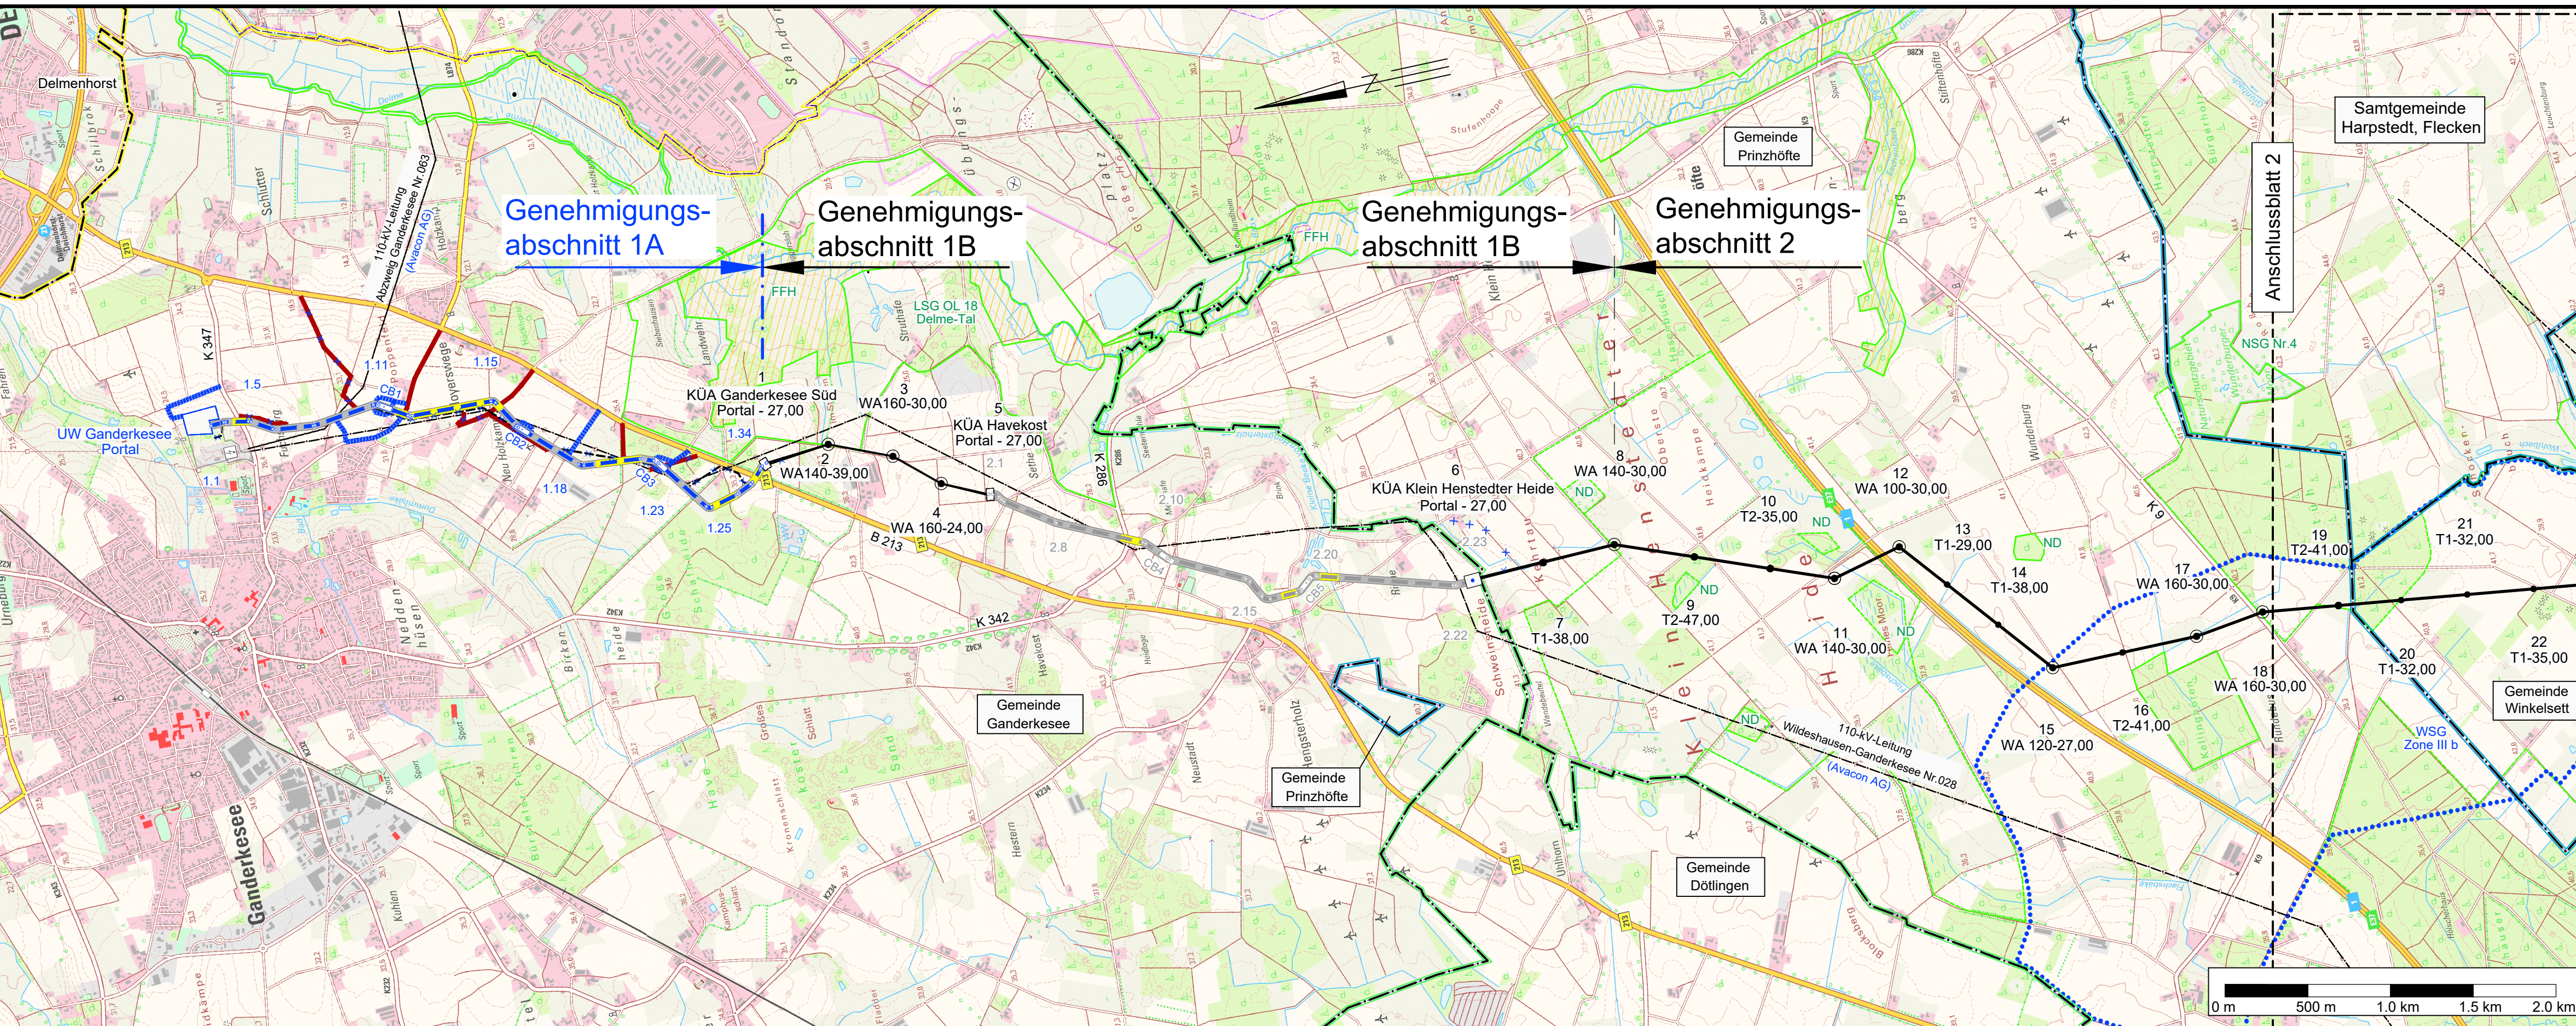

Legende:

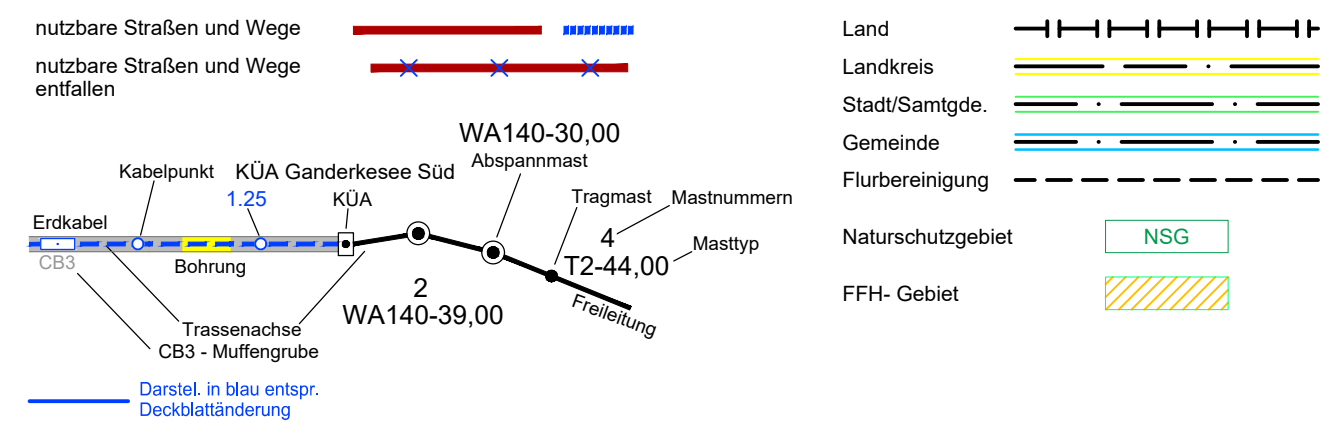

Quellvermerk: Auszug aus den Geobasisdaten der Niedersächsischen Vermessungs- und Katasterverwaltung.
© 2016 LBN

Planfeststellungsunterlage

Aufgestellt
Bayreuth,
i.v. J. Klumbach

06.12.2010

Firma
K2E
K2 Engineering GmbH

Maßstab:
1:25000

Einheit:
Meter

Datum	Name
Bearb. 11.11.2010	Schmidt
Gepr. 12.11.2010	König
Zustand	Gültig
Org.-Einheit NAL	-



Satzungsgemäß ausgelegt in der Zeit
vom
bis
Zeit und Ort der Auslegung sind vor Auslegung ortsüblich bekannt
gemacht worden
Gemeinde:
Dienstsigel/Unterschrift
Planfeststellungsbehörde

