


LH_0309_LAYOUTS_GA1_GA2.dwg Speicherdatum: 29.05.2020 - Plotdatum: 29.05.2020

UW Ganderkese Portal

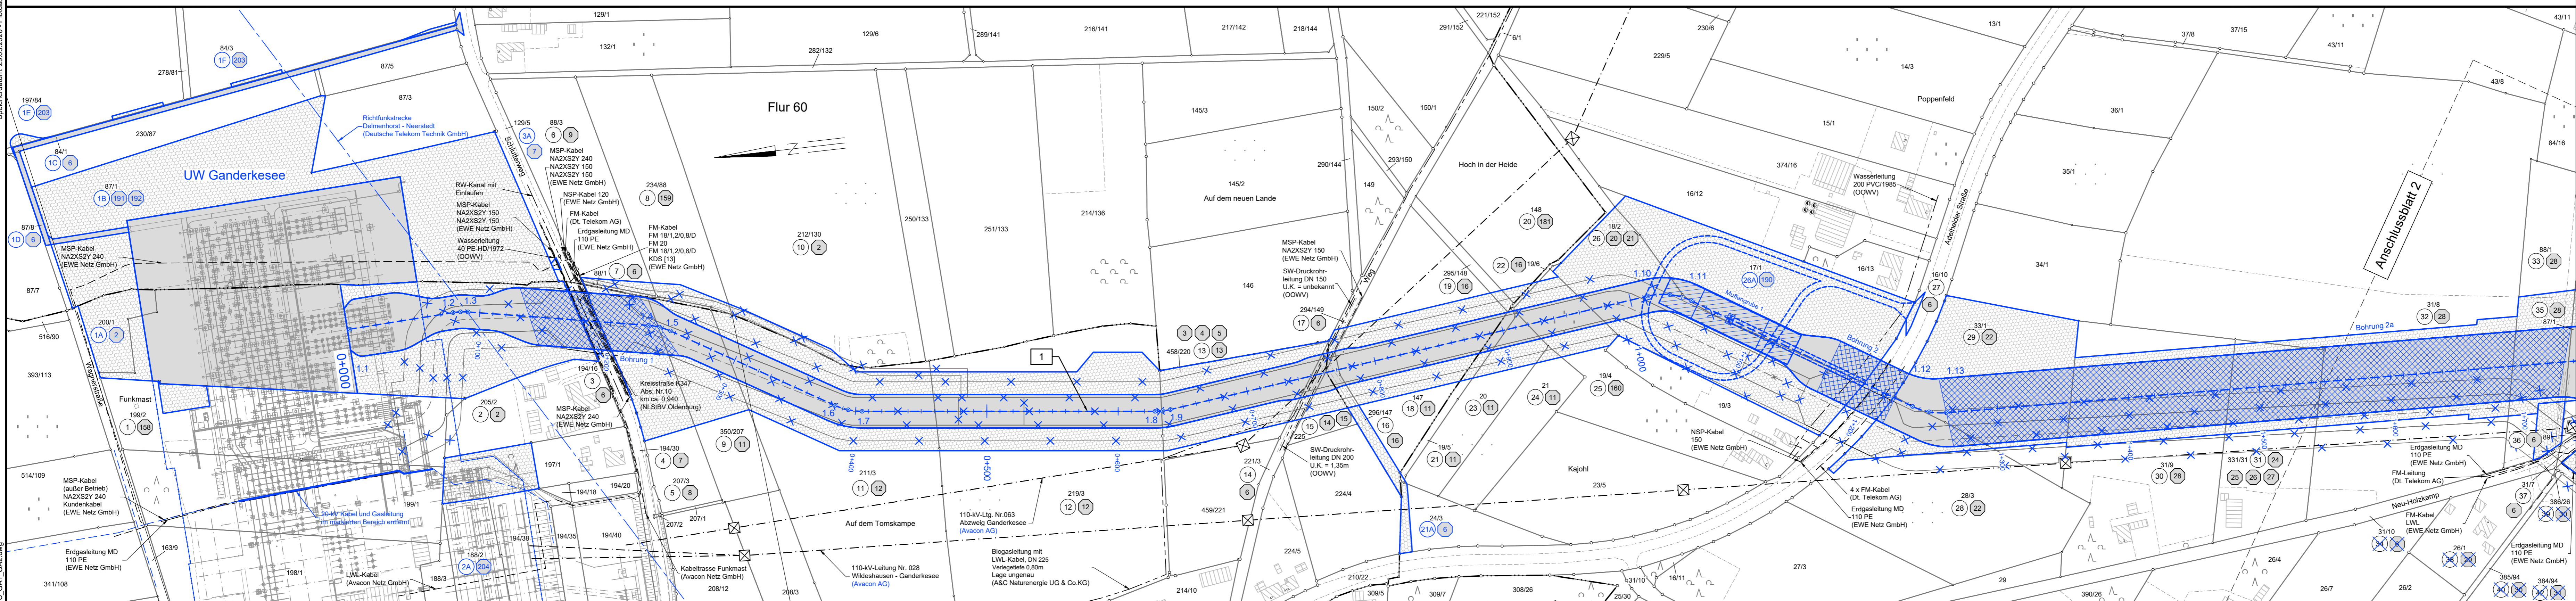

Anlage 7



380-kV-Leitung Ganderkese - St. Hülfe Nr. 309

Lage-/Grunderwerbsplan

UW Ganderkese - Station 1+700

Deckblatt Genehmigungsabschnitt 1A

Legende:

- Kabelpunktnummer
- 2.13 Kabelpunkt
- Bemessung des Schutzbereiches
- Trassenachse
- Erdkabel
- Muffenbereich mit Crossbonding
- Bohrung mit Schutztreifen
- Arbeitsfläche dauerhafte Zuwegung

Grenzen:

- Land
- Kreis
- Stadt/Gem.
- Gemarkung
- Flur
- Flurstück
- Flurbereinigung
- Rückbau Hoch- und Mittelsp.-Ltg.

Planfeststellungsnummer:

- 1 Bauwerksnummer
- 1 Eigentümer Schlüsselnummer
- 5 Grundstücksordnungsnummer
- 37 Flurstücksnummer

Quellvermerk: Auszug aus den Geobasisdaten der Niedersächsischen Vermessungs- und Katasterverwaltung © 2016 LBN

Planfeststellungsunterlage		Satzungsgemäß ausgelegt in der Zeit vom ... bis ...	
Aufgestellt Bayreuth,	06.12.2010	Zeit und Ort der Auslegung sind vor Auslegung ortsüblich bekannt gemacht worden	
i.v. J. Kuhnert		Gemeinde:	
Firma K2E K2 Engineering GmbH		Dienststempel/Unterschrift	
Maßstab: 1:2000	Einheit: Meter	Planfeststellungsbehörde	
Bearb. 09.09.2010	Datum 09.09.2010	Name Schmidt	
Gepr. 10.09.2010	Datum 10.09.2010	Name König	
Zustand		Name Gültig	
Org.-Einheit NAL			

LH_0309_LAYOUTS_GA1_GA2.dwg

Flur 44

Landkreis Oldenburg

Gemeinde Ganderkese

Flur 45

Gemarkung Ganderkese

Flur 58