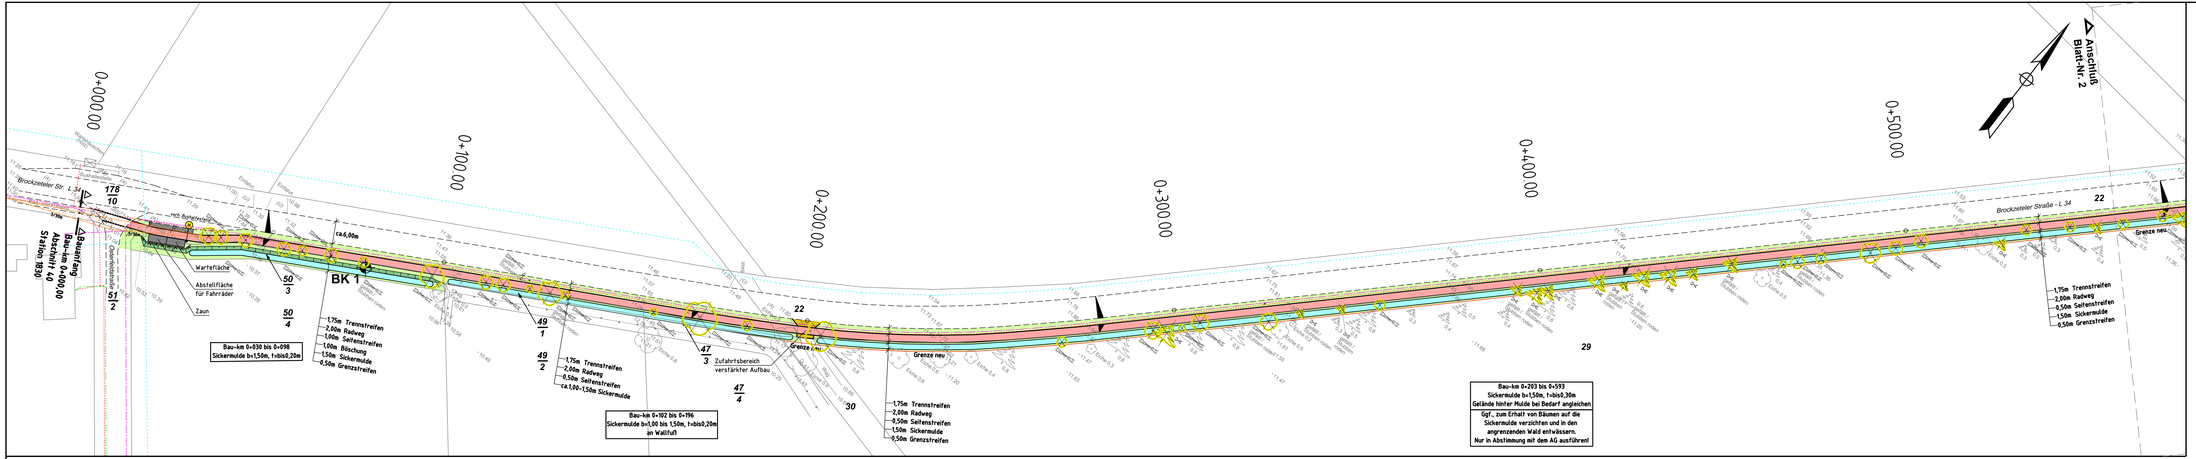
0+000.00
0+100.00
0+200.00
0+300.00
0+400.00
0+500.00
Anschluß Blatt-Nr. 2
Brockzeteler Str. L 34
Brockzeteler Straße - L 34
Bau-km 0+000,00
Abschnitt 40
Station 1830
Wirtschaftsweg
Grenze neu
Grenze alt
Grenzstreifen
Graben
Böschung
Sickermulde
